


**Приложение к Постановлению администрации  
Заволжского городского поселения  
Ивановской области**  
от «    » 20 г №     

**Сведения о границах территории, в отношении которой устанавливается публичный сервитут  
устанавливаемого в целях эксплуатации объекта электросетевого хозяйства (ВЛ-0,4 кВ ф.8 ТП-44 (кадастровый  
номер 37:04:000000:619)) в кадастровом квартале 37:04:040401**

Адрес (местоположение): Ивановская область, г. Заволжск  
Площадь планируемого публичного сервитута: 81 кв. м.  
Категория земель: земли населенных пунктов

**Масштаб 1:1000**

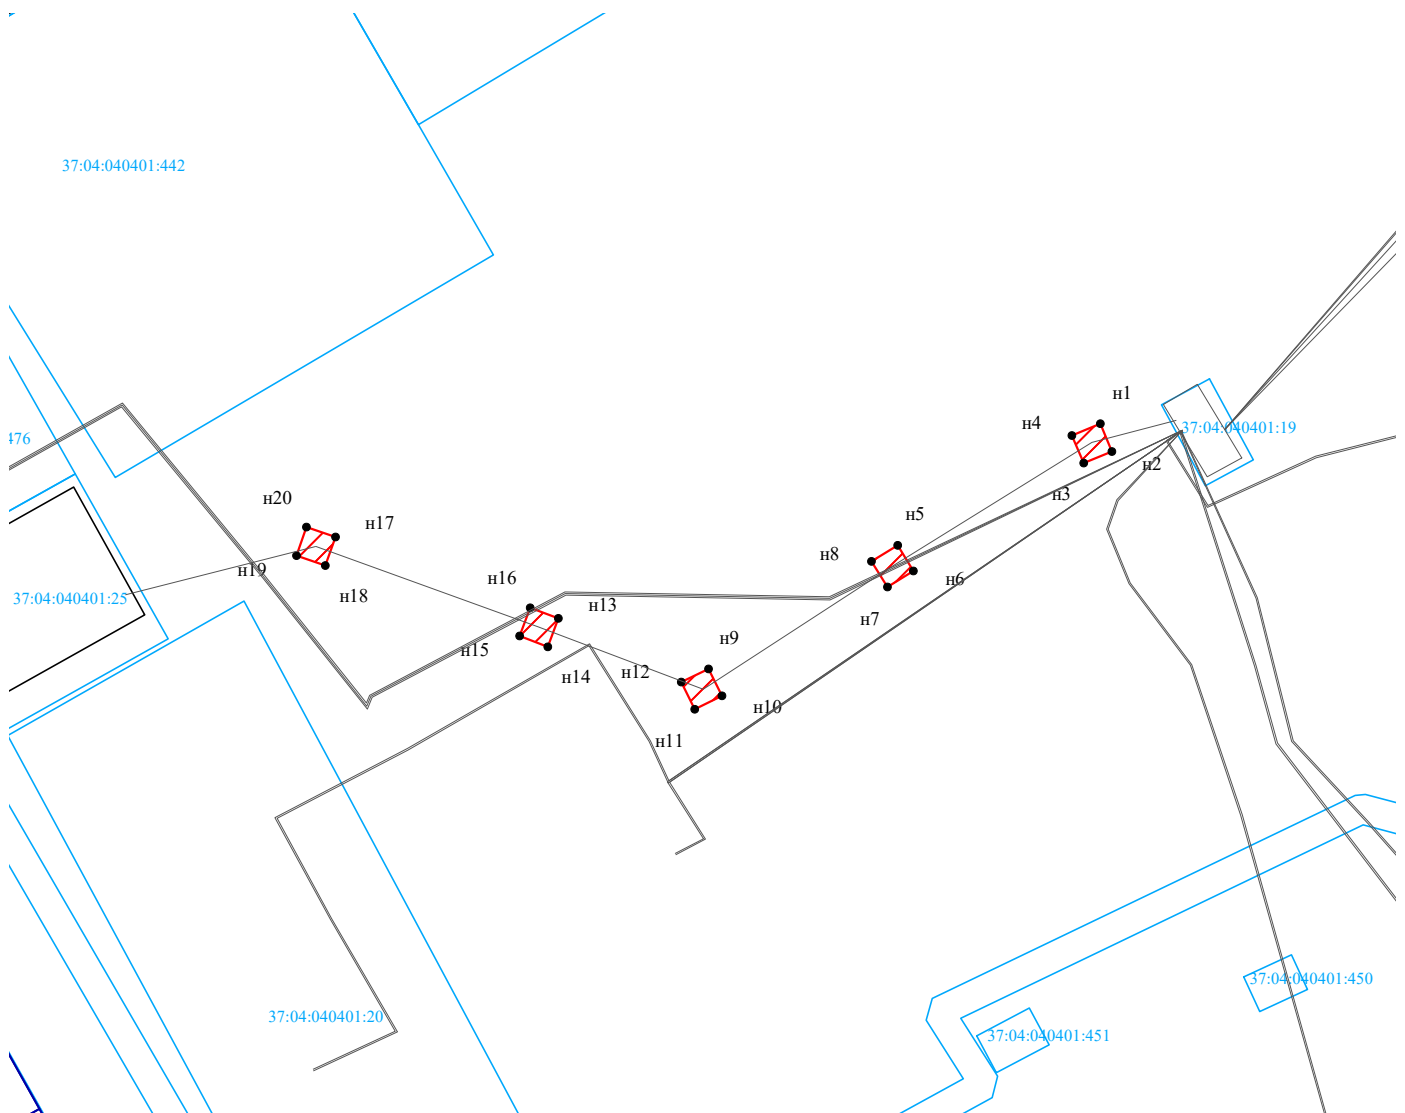

**Условные обозначения:**



- зона планируемой границы сферы действия публичного сервитута



- границы существующих земельных участков

37:04:020405:7

- кадастровый номер земельного участка

37:04:020405

- номер кадастрового квартала



- характерная точка границы, сведения о которой достаточны для определения ее местоположения

n1, n2, n3, ...

- номер характерной точки границы, сведения о которой достаточны для определения ее местоположения

<b>Координаты поворотных точек границ сервитута</b>		
<b>Система координат: МСК-37</b>		
<b>Обозначение характерных точек границ</b>	<b>Координаты, м</b>	
	<b>X</b>	<b>Y</b>
<b>1</b>	<b>2</b>	<b>3</b>
н1	359210.08	2286084.98
н2	359206.38	2286086.53
н3	359204.85	2286082.79
н4	359208.50	2286081.25
н1	359210.08	2286084.98
н5	359193.99	2286058.21
н6	359190.57	2286060.29
н7	359188.47	2286056.85
н8	359191.86	2286054.74
н5	359193.99	2286058.21
н9	359177.65	2286033.20
н10	359174.07	2286034.96
н11	359172.29	2286031.36
н12	359175.88	2286029.59
н9	359177.65	2286033.20
н13	359184.31	2286013.34
н14	359180.55	2286011.95
н15	359181.98	2286008.19
н16	359185.74	2286009.60
н13	359184.31	2286013.34
н17	359195.07	2285983.88
н18	359191.29	2285982.50
н19	359192.62	2285978.70
н20	359196.40	2285980.02
н17	359195.07	2285983.88