

## Схема расположения границ (сферы действия) публичного сервитута

устанавливаемого в целях размещения «Строительство ЛЭП-6кВ для резервного электроснабжения КТП-65 в г. Заволжск» в кадастровых кварталах 37:04:040502, 37:04:040506 через земельные участки 37:04:040506:236, 37:04:040506:246, 37:04:040506:241, 37:04:000000:1379, 37:04:000000:1332 с последующей эксплуатацией объекта электросетевого хозяйства КЛ-6кВ КТП-65 (ЭСК №1 КН 37:04:000000:619).

**Адрес (местоположение):** Ивановская область, г. Заволжск, ул. Кооперативная, ул. Мира

**Площадь планируемого публичного сервитута: 1013 кв. м.:** в кад. кв. 37:04:040502 – 6 кв. м., в кад. кв.


37:04:040506 – 9 кв. м., на ЗУ 37:04:040506:236 – 94 кв. м., на ЗУ 37:04:040506:246 – 388 кв. м., на 37:04:040506:241

– 430 кв. м., на ЗУ 37:04:000000:1379 – 60 кв. м., на ЗУ 37:04:000000:1332 – 26 кв. м.

**Категория земель:** земли населенных пунктов

**Координаты поворотных точек границ сервитута**

**Система координат: МСК-37**

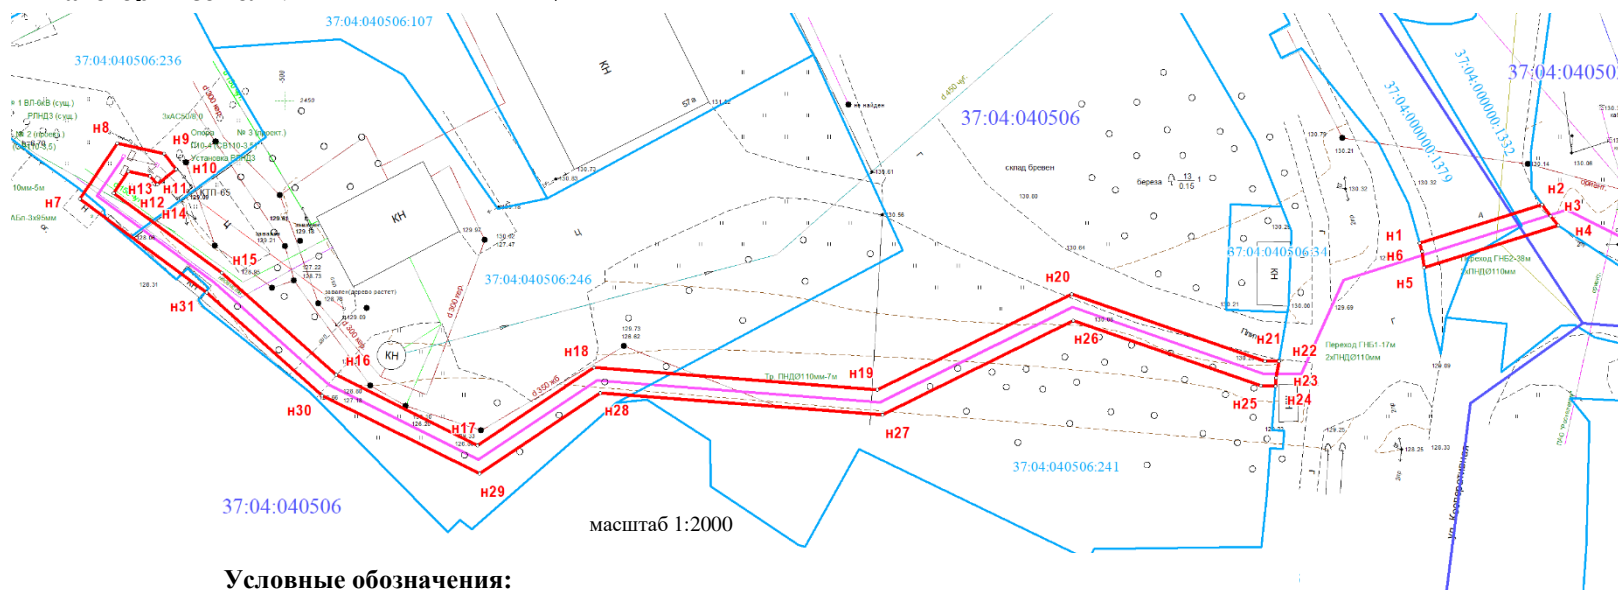

### Условные обозначения:

- зона планируемой границы сферы действия публичного сервитута
- границы существующих земельных участков
- 37:04:041103:1 - кадастровый номер земельного участка
- 37:04:041103 - номер кадастрового квартала
- - характерная точка границы, сведения о которой достаточны для определения ее местоположения
- н1, н2, н3, ... - номер характерной точки границы, сведения о которой достаточны для определения ее местоположения

### Сведения о земельном участке

Кадастровый номер участка	Разрешенное использование	Площадь земельного участка, кв.м.
37:04:040506:236	для размещения производственной зоны	3150
37:04:040506:246	для размещения производственной зоны	5126
37:04:040506:241	для размещения производственной зоны	15287
37:04:000000:1379	для размещения автомобильной дороги	54788
37:04:000000:1332	для размещения автомобильной дороги	5894

Обозначение характерных точек границ	Координаты, м	
	Х	У
н1	357364.48	2286919.19
н2	357370.80	2286939.15
н3	357368.92	2286940.51
н4	357367.44	2286941.78
н5	357360.51	2286919.88
н6	357363.18	2286919.56
н1	357364.48	2286919.19
н7	357371.72	2286701.00
н8	357380.74	2286707.03
н9	357379.07	2286714.65
н10	357376.57	2286716.67
н11	357374.06	2286713.56
н12	357375.45	2286712.43
н13	357376.21	2286708.88
н14	357372.66	2286706.47
н15	357359.67	2286724.05
н16	357343.08	2286742.71
н17	357331.63	2286765.77
н18	357344.25	2286784.67
н19	357340.63	2286830.89
н20	357356.25	2286862.51
н21	357345.28	2286894.04
н22	357345.27	2286896.27
н23	357342.57	2286895.81
н24	357341.28	2286895.71
н25	357341.29	2286893.35
н26	357351.92	2286862.78
н27	357336.55	2286831.67
н28	357340.16	2286785.74
н29	357327.01	2286766.06
н30	357339.73	2286740.45
н31	357356.50	2286721.60
н7	357371.72	2286701.00