

УТВЕРЖДЕНО:

Приказом заведующего

МБДОУ детским садом п. Солидарность

от 16.09.2017г. № 95

_____ Т. И. Борисова



ПАСПОРТ

Доступности объекта социальной инфраструктуры (ОСИ)

Муниципального бюджетного дошкольного
образовательного учреждения
детского сада посёлка Солидарность
Елецкого муниципального района Липецкой области

1. Общие сведения об объекте

- 1.1. Наименование (вид) объекта здания образовательного учреждения
- 1.2. Адрес объекта 399750, Липецкая область, Елецкий район, поселок Солидарность, ул. Школьная д. 6а
- 1.3. Сведения о размещении объекта:
- отдельно стоящее здание 2 этажа, 2345,1 кв.м
 - наличие прилегающего земельного участка (да, нет); да - 11269 кв.м
- 1.4. Год постройки здания 1978, последнего капитального ремонта 2014г.
- 1.5. Дата предстоящих плановых ремонтных работ: не предусмотрено
текущего - , капитального - сведения об организации, расположенной на объекте
- 1.6. Название организации (учреждения)
Муниципальное бюджетное дошкольное образовательное учреждение детский сад поселка Солидарность Елецкого муниципального района Липецкой области (МБДОУ детский сад п. Солидарность)
(полное юридическое наименование – согласно Уставу, краткое наименование)
- 1.7. Юридический адрес организации (учреждения)
399750, Липецкая область, Елецкий район, поселок Солидарность, ул. Школьная д. 6а
- 1.8. Основание для пользования объектом (оперативное управление, аренда, собственность)
оперативное управление
- 1.9. Форма собственности (государственная, негосударственная) муниципальная
- 1.10. Территориальная принадлежность (федеральная, региональная, муниципальная)
муниципальная
- 1.11. Вышестоящая организация отдел образования администрации Елецкого муниципального района
(наименование)
- 1.12. Адрес вышестоящей организации, другие координаты 399740, Липецкая область, г.Елец, улица Коммунаров д.6

2. Характеристика деятельности организации на объекте

(по обслуживанию населения)

- 2.1. Сфера деятельности дошкольное образование
(здравоохранение, образование, социальная защита, физическая культура и спорт, культура, связь и информация, транспорт, жилой фонд, потребительский рынок и сфера услуг, другое)
- 2.2. Виды оказываемых услуг дошкольное образование, присмотр и уход
- 2.3. Форма оказания услуг: на объекте
(на объекте, с длительным пребыванием, в т.ч. проживанием, на дому, дистанционно)
- 2.4. Категории обслуживаемого населения по возрасту: (дети, взрослые трудоспособного возраста, пожилые; все возрастные категории) дети
- 2.5. Категории обслуживаемых инвалидов: инвалиды, передвигающиеся на коляске, инвалиды с нарушениями опорно-двигательного аппарата; нарушениями зрения, нарушениями слуха, нарушениями умственного развития инвалидов нет
- 2.6. Плановая мощность: посещаемость (количество обслуживаемых в день), вместимость, пропускная способность 200
- 2.7. Участие в исполнении ИПР инвалида, ребенка-инвалида (да, нет) нет

3. Состояние доступности объекта

- 3.1 Путь следования к объекту пассажирским транспортом маршрут до объекта пассажирским транспортом может осуществляться с в 2-х направлениях, вблизи объекта располагаются: Одна остановка «Конечная» наименование маршрутов № 1, № 17, № 18 Расстояние до до объекта 150м, другая остановка «Школа» наименование маршрутов

наличие адаптированного пассажирского транспорта к объекту № 1

3.2 Путь к объекту от ближайшей остановки пассажирского транспорта:

3.2.1. расстояние до объекта от остановки транспорта 150 м

3.2.2. время движения (пешком) 7 мин (быстрый шаг); 10 мин (медленный шаг)

3.2.3. наличие выделенного от проезжей части пешеходного пути (да, нет), нет

3.2.4. Перекрестки: нерегулируемые; регулируемые, со звуковой сигнализацией, таймером; нет

3.2.5. Информация на пути следования к объекту: акустическая, тактильная, визуальная; нет

3.2.6. Перепады высоты на пути: есть, нет

Их обустройство для инвалидов на коляске: да, нет

3.3. Организация доступности объекта для инвалидов – форма обслуживания*

Категория инвалидов (вид нарушения)	Вариант организации доступности объекта (формы обслуживания)*
Все категории инвалидов и МГН	
в том числе инвалиды:	
передвигающиеся на креслах-колясках	ДУ
с нарушениями опорно-двигательного аппарата	ДУ
с нарушениями зрения	ДУ
с нарушениями слуха	ДУ
с нарушениями умственного развития	ДУ

* - указывается один из вариантов: «А», «Б», «ДУ», «ВНД»

3.4 Состояние доступности основных структурно-функциональных зон

Основные структурно-функциональные зоны	Состояние доступности, в том числе для основных категорий инвалидов**
Территория, прилегающая к зданию (участок)	ДУ
Вход (входы) в здание	2- ДУ 3- ВНД
Путь (пути) движения внутри здания (в т.ч. пути эвакуации)	ВНД
Зона целевого назначения здания (целевого посещения объекта)	ВНД
Санитарно-гигиенические помещения	ВНД
Система информации и связи (на всех зонах)	ВНД
Пути движения к объекту (от остановки транспорта)	ВНД

** Указывается: ДП-В - доступно полностью всем; ДП-И (К, О, С, Г, У) – доступно полностью избирательно (указать категории инвалидов); ДЧ-В - доступно частично всем; ДЧ-И (К, О, С, Г, У) – доступно частично избирательно (указать категории инвалидов); ДУ - доступно условно, ВНД – временно недоступно

3.5. Итоговое заключение о состоянии доступности ОСИ: МБДОУ детский сад п. Солидарность доступен условно. (Территория, прилегающая к зданию доступна условно, так как нет кнопки вызова. Пути движения по зданию, включая пути эвакуации условно доступны (помощь сотрудника), кроме инвалидов-колясочников, так как отсутствует подъемники на 2-ой этаж. Санитарно-гигиенические помещения доступны условно).

4. Управленческое решение

4.1. Рекомендации по адаптации основных структурных элементов объекта

Основные структурно-функциональные зоны объекта	Рекомендации по адаптации объекта (вид работы)*
Территория, прилегающая к зданию (участок)	Индивидуальное решение с ТСР
Вход (входы) в здание	Индивидуальное решение с ТСР
Путь (пути) движения внутри здания (в т.ч. пути эвакуации)	Индивидуальное решение с ТСР
Зона целевого назначения здания (целевого посещения объекта)	Индивидуальное решение с ТСР
Санитарно-гигиенические помещения	Индивидуальное решение с ТСР
Система информации на объекте (на всех зонах)	Индивидуальное решение с ТСР
Пути движения к объекту (от остановки транспорта)	Текущий ремонт
Все зоны и участки	

*- указывается один из вариантов (видов работ): не нуждается; ремонт (текущий, капитальный); индивидуальное решение с ТСР; технические решения невозможны – организация альтернативной формы обслуживания

4.2. Период проведения работ 2017 – 2021 г.г. в рамках исполнения по плану Дорожной карты по обеспечению условий доступности для инвалидов объекта и услуг в сфере образования (Приказ от 16.09.2017 г № 95)
(указывается наименование документа: программы, плана)

4.3. Ожидаемый результат (по состоянию доступности) после выполнения работ по адаптации полная доступность 1 этажа и территории для инвалидов (С,Г,У)
Оценка результата исполнения программы, плана (по состоянию доступности) доступно частично избирательно (С, Г, У)

4.4. Для принятия решения требуется, не требуется (нужное подчеркнуть):
Согласование

Имеется заключение уполномоченной организации о состоянии доступности объекта
нет

(наименование документа и выдавшей его организации, дата), прилагается

4.5. Информация размещена (обновлена) на Карте доступности субъекта РФ
http://dostupno48.ru/page_cat_inf-0

5. Особые отметки

Паспорт сформирован на основании:

1. Анкеты (информации об объекте) от «14» сентября 2017 г.,
2. Акта обследования объекта: № _____ - _____ от «14» сентября 2017 г.
3. Решения Комиссии по организации обследования и паспортизации объекта МБДОУ детского сада п. Солидарность (Протокол от «16» сентября 2017 г.)

УТВЕРЖДЕНО:

Приказом заведующего

МБДОУ детским садом п. Солидарность

от 14. 09. 2017г. № 94

Анкета

(информация об объекте социальной инфраструктуры) к паспорту доступности ОСИ

1. Общие сведения об объекте

- 1.1. Наименование (вид) объекта здания образовательного учреждения
- 1.2. Адрес объекта 399750, Липецкая область, Елецкий район, поселок Солидарность, ул. Школьная д. 6а
- 1.3. Сведения о размещении объекта:
- отдельно стоящее здание 2 этажа, 2345,1 кв.м
 - наличие прилегающего земельного участка (да, нет); да - 11269 кв.м
- 1.4. Год постройки здания 1978, последнего капитального ремонта 2014
- 1.5. Дата предстоящих плановых ремонтных работ: не предусмотрено
текущего - , капитального - сведения об организации, расположенной на объекте
- 1.6. Название организации (учреждения) Муниципальное бюджетное дошкольное образовательное учреждение детский сад поселка Солидарность Елецкого муниципального района Липецкой области (МБДОУ детский сад п. Солидарность)
(полное юридическое наименование – согласно Уставу, краткое наименование)
- 1.7. Юридический адрес организации (учреждения) 399750, Липецкая область, Елецкий район, поселок Солидарность, ул. Школьная д. 6а
- 1.8. Основание для пользования объектом (оперативное управление, аренда, собственность) оперативное управление
- 1.9. Форма собственности (государственная, негосударственная) муниципальная
- 1.10. Территориальная принадлежность (федеральная, региональная, муниципальная) муниципальная
- 1.11. Вышестоящая организация отдел образования администрации Елецкого муниципального района
(наименование)
- 1.12. Адрес вышестоящей организации, другие координаты 399740, Липецкая область, г.Елец, улица Коммунаров д.6

2. Характеристика деятельности организации на объекте

- 2.1. Сфера деятельности дошкольное образование
(здравоохранение, образование, социальная защита, физическая культура и спорт, культура, связь и информация, транспорт, жилой фонд, потребительский рынок и сфера услуг, другое)
- 2.2. Виды оказываемых услуг дошкольное образование, присмотр и уход
- 2.3. Форма оказания услуг: на объекте
(на объекте, с длительным пребыванием, в т.ч. проживанием, на дому, дистанционно)

возраста, пожилые; все возрастные категории) дети

2.5. Категории обслуживаемых инвалидов: инвалиды, передвигающиеся на коляске, инвалиды с нарушениями опорно-двигательного аппарата; нарушениями зрения, нарушениями слуха, нарушениями умственного развития инвалидов нет

2.6. Плановая мощность: посещаемость (количество обслуживаемых в день), вместимость, пропускная способность 200 детей

2.7. Участие в исполнении ИПР инвалида, ребенка-инвалида (да, нет) нет

3. Состояние доступности объекта для инвалидов и других маломобильных групп населения (МГН)

3.1 Путь следования к объекту пассажирским транспортом маршрут до объекта пассажирским транспортом может осуществляться с в 2-х направлениях, вблизи объекта располагаются:

Одна остановка « Конечная» наименование маршрутов № 1, № 8, № 18 Расстояние до до объекта 150м. Другая остановка «Школа» наименование маршрутов

(описать маршрут движения с использованием пассажирского транспорта)

наличие адаптированного пассажирского транспорта к объекту № 1

3.2 Путь к объекту от ближайшей остановки пассажирского транспорта:

3.2.1. расстояние до объекта от остановки транспорта 150 м

3.2.2. время движения (пешком) 7 мин (быстрый шаг); 10 мин (медленный шаг)

3.2.3. наличие выделенного от проезжей части пешеходного пути (да, нет), нет

3.2.4. Перекрестки: нерегулируемые; регулируемые, со звуковой сигнализацией, таймером; нет

3.2.5. Информация на пути следования к объекту: акустическая, тактильная, визуальная; нет

3.2.6. Перепады высоты на пути: есть, нет

Их обустройство для инвалидов на коляске: да, нет

3.3. Вариант организации доступности ОСИ (формы обслуживания)* с учетом СП 35-101-2001

Категория инвалидов (вид нарушения)	Вариант организации доступности объекта
Все категории инвалидов и МГН	ДУ
<i>в том числе инвалиды:</i>	
передвигающиеся на креслах-колясках	ДУ
с нарушениями опорно-двигательного аппарата	ДУ
с нарушениями зрения	ДУ
с нарушениями слуха	ДУ
с нарушениями умственного развития	ДУ

* - указывается один из вариантов: «А», «Б», «ДУ», «ВНД»

4. Управленческое решение (предложения по адаптации основных структурных элементов объекта)

Основные структурно-функциональные зоны объекта	Рекомендации по адаптации объекта (вид работы)*
Территория, прилегающая к зданию (участок)	Индивидуальное решение с ТСП
Вход (входы) в здание	Индивидуальное решение с ТСП
Путь (пути) движения внутри здания (в т.ч. пути эвакуации)	Индивидуальное решение с ТСП
Зона целевого назначения (целевого посещения объекта)	Индивидуальное решение с ТСП
Санитарно-гигиенические помещения	Индивидуальное решение с ТСП
Система информации на объекте (на всех зонах)	Индивидуальное решение с ТСП
Пути движения к объекту (от остановки транспорта)	Индивидуальное решение с ТСП

Все зоны и участки	Текущий ремонт
--------------------	----------------

**- указывается один из вариантов (видов работ): не нуждается; ремонт (текущий, капитальный); индивидуальное решение с ТСР; технические решения невозможны – организация альтернативной формы обслуживания*

Размещение информации на Карте доступности субъекта РФ согласовано

Заведующий МБДОУ  Борисова Татьяна Ивановна 8 (47467)98522

(подпись, Ф.И.О., должность; координаты для связи уполномоченного представителя объекта)

УТВЕРЖДЕНО:

Приказом заведующего

МБДОУ детским садом п. Солидарность

от 14. 09. 2017г. № 94

**Акт обследования
объекта социальной инфраструктуры
к паспорту доступности ОСИ**

1. Общие сведения об объекте1.1. Наименование (вид) объекта здания образовательного учреждения1.2. Адрес объекта 399750, Липецкая область, Елецкий район, поселок Солидарность, ул. Школьная д. 6а

1.3. Сведения о размещении объекта:

- отдельно стоящее здание 2 этажа, 2345,1 кв.м- наличие прилегающего земельного участка (да, нет); да - 11269 кв.м1.4. Год постройки здания 1978, последнего капитального ремонта 20141.5. Дата предстоящих плановых ремонтных работ: не предусмотренотекущего - , капитального - сведения об организации, расположенной на объекте1.6. Название организации (учреждения) Муниципальное бюджетное дошкольное образовательное учреждение детский сад поселка Солидарность Елецкого муниципального района Липецкой области (МБДОУ детский сад п. Солидарность)
(полное юридическое наименование – согласно Уставу, краткое наименование)1.7. Юридический адрес организации (учреждения) 399750, Липецкая область, Елецкий район, поселок Солидарность, ул. Школьная д. 6а1.8. Основание для пользования объектом (оперативное управление, аренда, собственность) оперативное управление1.9. Форма собственности (государственная, негосударственная) муниципальная1.10. Территориальная принадлежность (федеральная, региональная, муниципальная) муниципальная1.11. Вышестоящая организация отдел образования администрации Елецкого муниципального района
(наименование)1.12. Адрес вышестоящей организации, другие координаты 399740, Липецкая область, г.Елец, улица Коммунаров 6а**2. Характеристика деятельности организации на объекте**

Дополнительная информация образовательная деятельность МБДОУ детский сад п. Солидарность осуществляется в соответствии с лицензией на право ведения образовательной деятельности по общеразвивающим программам дошкольного образования 48Л01 № 0001678, регистрационный номер 1502 выданной 23.03.2017г, сроком- бессрочно
Сроки обучения по образовательным программам соответствуют нормативным требованиям. Спрос на услуги по присмотру и уходу и образовательные услуги предоставляемые МБДОУ высокий. Контрольные цифры приема выполнены.

3. Состояние доступности объекта

3.1 Путь следования к объекту пассажирским транспортом маршрут до объекта пассажирским транспортом может осуществляться с в 2-х направлениях, вблизи объекта располагаются:
Одна остановка « Конечная» наименование маршрутов № 1, № 8, № 18 Расстояние до до
объекта 150м. Другая остановка «Школа» наименование маршрутов
(описать маршрут движения с использованием пассажирского транспорта)
 наличие адаптированного пассажирского транспорта к объекту № 1 _____

3.2 Путь к объекту от ближайшей остановки пассажирского транспорта:

3.2.1. расстояние до объекта от остановки транспорта 150 м

3.2.2. время движения (пешком) 7 мин (быстрый шаг); 10 мин (медленный шаг)

3.2.3. наличие выделенного от проезжей части пешеходного пути *(да, нет)*, нет

3.2.4. Перекрестки: нерегулируемые; регулируемые, со звуковой сигнализацией, таймером; нет

3.2.5. Информация на пути следования к объекту: акустическая, тактильная, визуальная; нет

3.2.6. Перепады высоты на пути: есть, нет

Их обустройство для инвалидов на коляске: да, нет

3.3 Организация доступности объекта для инвалидов – форма обслуживания

Категория инвалидов (вид нарушения)	Вариант организации доступности объекта (формы обслуживания)*
Все категории инвалидов и МГН	ДУ
<i>в том числе инвалиды:</i>	
передвигающиеся на креслах-колясках	ДУ
с нарушениями опорно-двигательного аппарата	ДУ
с нарушениями зрения	ДУ
с нарушениями слуха	ДУ
с нарушениями умственного развития	ДУ

* - указывается один из вариантов: «А», «Б», «ДУ», «ВНД»

3.4 Состояние доступности основных структурно-функциональных зон

Основные структурно-функциональные зоны	Состояние доступности, в том числе для основных категорий инвалидов **	Приложение	
		№ на плане	№ фото
Территория, прилегающая к зданию (участок)	ДУ		
Вход (входы) в здание	2- ДУ 3- ВНД		
Путь (пути) движения внутри здания <i>(в т.ч. пути эвакуации)</i>	ВНД		
Зона целевого назначения здания (целевого посещения объекта)	ВНД		
Санитарно-гигиенические помещения	ВНД		
Система информации и связи <i>(на всех зонах)</i>	ВНД		
Пути движения к объекту (от остановки транспорта)	ВНД		

** Указывается: ДП-В - доступно полностью всем; ДП-И (К, О, С, Г, У) – доступно полностью
 избирательно (указать категории инвалидов); ДЧ-В - доступно частично всем; ДЧ-И (К, О, С, Г,
 У) – доступно частично избирательно (указать категории инвалидов); ДУ - доступно условно,
 ВНД – временно недоступно

3.5. Итоговое заключение о состоянии доступности ОСИ: МБДОУ детский сад п. Солидарность
 доступно условно.

4. Управленческое решение (проект)

4.1. Рекомендации по адаптации основных структурных элементов объекта:

Основные структурно-функциональные зоны объекта	Рекомендации по адаптации объекта (вид работы)*
Территория, прилегающая к зданию (участок)	Индивидуальное решение с ТСП
Вход (входы) в здание	Индивидуальное решение с ТСП
Путь (пути) движения внутри здания (в т.ч. пути эвакуации)	Индивидуальное решение с ТСП
Зона целевого назначения здания (целевого посещения объекта)	Индивидуальное решение с ТСП
Санитарно-гигиенические помещения	Индивидуальное решение с ТСП
Система информации на объекте (на всех зонах)	Индивидуальное решение с ТСП
Пути движения к объекту (от остановки транспорта)	Индивидуальное решение с ТСП
Все зоны и участки	Текущий ремонт

*- указывается один из вариантов (видов работ): не нуждается; ремонт (текущий, капитальный); индивидуальное решение с ТСП; технические решения невозможны – организация альтернативной формы обслуживания

4.2. Период проведения работ 2017-2021 гг.

в рамках исполнения

(указывается наименование документа: программы, плана)

4.3 Ожидаемый результат (по состоянию доступности) после выполнения работ по адаптации: доступность объекта для МГН (К,О,С,Г, У)

Оценка результата исполнения программы, плана (по состоянию доступности) удовлетворительная

4.4. Для принятия решения требуется, не требуется(нужное подчеркнуть):

4.4.1. согласование на Комиссии

(наименование Комиссии по координации деятельности в сфере обеспечения доступной среды жизнедеятельности для инвалидов и других МГН)

4.4.2. согласование работ с надзорными органами (в сфере проектирования и строительства, архитектуры, охраны памятников, другое - указать)

4.4.3. техническая экспертиза; разработка проектно-сметной документации;

4.4.4. согласование с вышестоящей организацией (собственником объекта);

4.4.5. согласование с общественными организациями инвалидов

_____;

4.4.6. другое

Имеется заключение уполномоченной организации о состоянии доступности объекта (наименование документа и выдавшей его организации, дата), прилагается

4.7. Информация может быть размещена (обновлена) на Карте доступности субъекта РФ http://dostupno48.ru/page_cat_inf-0

5. Особые отметки

Приложения:

Результаты обследования:

- | | |
|---|----------------|
| 1. Территории, прилегающей к объекту | на <u>3</u> л. |
| 2. Входа (входов) в здание | на <u>9</u> л. |
| 3. Путей движения в здании | на <u>3</u> л. |
| 4. Зоны целевого назначения объекта | на <u>2</u> л. |
| 5. Санитарно-гигиенических помещений | на <u>5</u> л. |
| 6. Системы информации (и связи) на объекте | на <u>—</u> л. |
| Результаты фотофиксации на объекте | на <u>8</u> л. |
| Поэтажные планы, паспорт БТИ | на <u>4</u> л. |
| Другое (в том числе дополнительная информация о путях движения к объекту) | |

Руководитель рабочей группы

Заведующая МБДОУ Борисова Т.И.

(Должность, Ф.И.О.)


(Подпись)

Члены рабочей группы:

Заместитель заведующего Федянина И. В.

(Должность, Ф.И.О.)


(Подпись)

Завхоз Григорьева Е. А.

(Должность, Ф.И.О.)

(Подпись)

В том числе:

представители общественных организаций инвалидов:

Председатель общества инвалидов Архангельского
сельского поселения Дюкарева Г.Н.

(Должность, Ф.И.О.)

Диаз
(Подпись)

Управленческое решение согласовано « ____ » _____ 20__ г. (протокол № _____)
Комиссией (название).

I Результаты обследования:

1. Территории, прилегающей к зданию (участка)

МБДОУ детский сад посёлка Солидарность

Липецкая область, Елецкий район,

посёлок. Солидарность, улица Школьная дом 6а

Наименование объекта, адрес

№ п/п	Наименование функционально- планировочного элемента	Наличие элемента			Выявленные нарушения и замечания		Работы по адаптации объектов	
		есть/ нет	№ на плане	№ фото	Содержание	Значимо для инвалида (категори я)	Содержание	Виды работ
1.1	Вход (входы) на территорию	есть	1, 2	1,2	отсутствует информация об ОСИ;	Все	Оборудовать доступными для МГН элементами информации об объекте и знаком доступности для инвалидов.	Текущий ремонт, применение индивидуальных решений с ТСР
1.2	Путь (пути) движения на территории	есть	6, 7	3,4 ,5	Отсутствуют места отдыха Отсутствуют тактильные указатели за 0,8м, предупреждаю щие о смене направления движения Отсутствует информационн ая поддержка	Все	Оборудовать согласно требований места отдыха доступные для МГН, оборудованн ые навесами, скамьями, указателями, светильника ми. Оборудовать тактильные указатели Оборудовать информацио нной поддержкой на всех путях движения МГН.	Текущий ремонт, применение индивидуальных решений с ТСР
1.3	Лестница (наружная)	нет						
1.4	Пандус (наружный)	нет						

1.5	Автостоянка и парковка	нет			Отсутствуют выделенные места для автостоянки и парковки автотранспорта инвалидов. Отсутствует разметка парковочных мест, отсутствуют вертикальные и горизонтальные знаки, обозначающие места парковки.	Все	Организовать стоянку с информационным обозначением	Текущий ремонт с применением индивидуальных решений с ТСР
	ОБЩИЕ требования к зоне				Отсутствует информационная поддержка на всём пути движения МГН. Отсутствуют места отдыха. Отсутствует парковка и парковочные знаки и разметки.	Все	Оборудовать информационной поддержкой на всех путях движения МГН. Оборудовать, согласно требований, места отдыха доступные для МГН, оборудованные навесами, скамьями, указателями, светильниками. Оборудовать парковочные места для инвалидов	Текущий ремонт с применением индивидуальных решений с ТСР

II Заключение по зоне:

Наименование структурно-функциональной зоны	Состояние доступности* (к пункту 3.4 Акта обследования ОСИ)	Приложение		Рекомендации по адаптации (вид работы)** к пункту 4.1 Акта обследования ОСИ
		№ на плане	№ фото	
Территория, прилегающая к зданию	ДУ	1	1	Организационные мероприятия, текущий ремонт, индивидуальное решение с ТСР

* указывается: ДП-В - доступно полностью всем; ДП-И (К, О, С, Г, У) – доступно полностью избирательно (указать категории инвалидов); ДЧ-В - доступно частично всем; ДЧ-И (К, О, С, Г, У)

– доступно частично избирательно (указать категории инвалидов); ДУ - доступно условно, ВНД - недоступно

**указывается один из вариантов: не нуждается; ремонт (текущий, капитальный); индивидуальное решение с ТСР; технические решения невозможны – организация альтернативной формы обслуживания

Комментарий к заключению: отсутствует доступ на объект инвалидов и МГН (К. О.С.Г.У)

I Результаты обследования:
2. Вход в здание № 1 (главный)
МБДОУ детский сад посёлка Солидарность
Липецкая область, Елецкий район,
посёлок. Солидарность, улица Школьная дом 6а
Наименование объекта, адрес

№ п/п	Наименование функционального-планировочного элемента	Наличие элемента			Выявленные нарушения и замечания		Работы по адаптации объектов	
		есть/нет	№ на плане	№ фото	Содержание	Значимо для инвалида (категория)	Содержание	Виды работ
2.1	Лестница (наружная)	есть	7	6	Отсутствуют двухуровневые поручни. Отсутствуют горизонтальные завершающие части поручней выступающие за лестницу 0,03м. Нет контрастного или фактурного выделения первой и последней ступени на лестничном марше. Нарушена геометрия ступеней Отсутствует кнопка вызова	Все С К	Установить двухуровневые поручни с завершающим и частями выступающие за лестницу на 0,03м. Краевые ступени выделить цветом или фактурой Устранить геометрию ступеней Оборудовать кнопку вызова на поручне	Индивидуальное решение с ТСП, текущий ремонт
2.2	Пандус (наружный)	есть	8	7,8	Отсутствуют дополнительные разделительные поручни	все	Установить двухуровневые поручни с завершающим и частями выступающие за лестницу на 0,03м	Индивидуальное решение с ТСП, текущий ремонт

							Установить дополнительные разделительные поручни	
	Входная площадка (перед дверью)	есть	9	9	Отсутствует радиомаяк	Все	Установить радиомаяк	Индивидуальное решение с ТСП, текущий ремонт
	Дверь (входная)	есть	10	10	Ширина рабочей створки двери менее 0,9м Отсутствуют дверные фиксаторы в положении «открыто»/ «закрыто». Отсутствует доводчик на 5 сек. Высота порога 0,03м Отсутствуют смотровые панели, противоударная полоса. Контрастная маркировка	Все С,О,К Все Все С К,О К,С	Установить дверные створки не менее 1,2 м Установить дверные фиксаторы в положении «открыто»/ «закрыто» Установить доводчик с задержкой на 5 сек. Снизить высоты порога до 0,014м. Оборудовать полотном двери со смотровыми панелями, противоударной полосой, контрастной маркировкой	Текущий ремонт
	Тамбур	Есть 2	11, 12	11	Отсутствуют тактильные направляющие Отсутствует информационная схема Ширина рабочей створки двери менее 0,9м		Установить тактильные направляющие Оборудовать информационную схему Установить дверные створки не менее 1,2 м	Индивидуальное решение с ТСП
	ОБЩИЕ требования к зоне				Отсутствуют двухуровневые поручни с завершающими частями выступающие за лестницу 0,003 Ширина двери менее 1,2 м Отсутствует доводчик с задержкой на 5	Все	Установить двухуровневые поручни с завершающими частями выступающие за лестницу на 0,003м Установить дверные створки не менее 1,2м	Индивидуальное решение с ТСП

					сек. Высота порога 0,003м Отсутствует информационна я схема .		Установить доводчик с задержкой на 5 сек Снизить высоту порога до0,014м. Оборудовать информационну ю схему.	
--	--	--	--	--	--	--	--	--

II Заключение по зоне:

Наименование структурно- функциональной зоны	Состояние доступности (к пункту 3.4 Акта обследования ОСИ)	Приложение		Рекомендации по адаптации (вид работы) к пункту 4.1 Акта обследования ОСИ
		№ на плане	№ фото	
Вход в здание	ДУ	2	2	Организационные мероприятия, текущий ремонт, индивидуальное решение с ТСП

*указывается: ДП-В - доступно полностью всем; ДП-И (К, О, С, Г, У) – доступно полностью избирательно (указать категории инвалидов); ДЧ-В - доступно частично всем; ДЧ-И (К, О, С, Г, У) – доступно частично избирательно (указать категории инвалидов); ДУ - доступно условно, ВНД - недоступно

**указывается один из вариантов: не нуждается; ремонт (текущий, капитальный); индивидуальное решение с ТСП; технические решения невозможны – организация альтернативной формы обслуживания

Комментарий к заключению: доступ на объект инвалидов и МГН (К,О,С,Г, У) с помощью персонала

I Результаты обследования:
2. Вход в здание № 2
МБДОУ детский сад посёлка Солидарность
Липецкая область, Елецкий район,
посёлок. Солидарность, улица Школьная дом 6а
Наименование объекта, адрес

№ п/п	Наименование функционально-планировочного элемента	Наличие элемента			Выявленные нарушения и замечания		Работы по адаптации объектов	
		есть/нет	№ на плане	№ фото	Содержание	Значимо для инвалида (категория)	Содержание	Виды работ
2.1	Лестница (наружная)	есть	13	12, 13	Отсутствуют двухуровневые поручни. Отсутствуют горизонтальные завершающие части поручней выступающие за лестницу 0,03м. Нет контрастного или фактурного выделения первой и последней ступени на лестничном марше. Нарушена геометрия ступеней Отсутствует кнопка вызова	Все С К	Установить двухуровневые поручни с завершающим и частями выступающие за лестницу на 0,03м. Краевые ступени выделить цветом или фактурой Устранить Оборудовать кнопку вызова на поручне	Индивидуальное решение с ТСП, текущий ремонт
2.2	Пандус (наружный)	нет			Отсутствует	все	Оборудовать пандус	Индивидуальное решение с ТСП, текущий ремонт
2.3	Входная площадка (перед дверью)	есть	14	14	Отсутствует радиомаяк	Все	Установить радиомаяк	Индивидуальное решение с ТСП, текущий ремонт

2. 4	Дверь (входная)	есть	15	14	Ширина рабочей створки двери менее 0,9м Отсутствуют дверные фиксаторы в положении «открыто»/ «закрыто». Отсутствует доводчик на 5 сек. Высота порога 0,5м Отсутствуют смотровые панели, противоударная полоса. Контрастная маркировка	Все С,О,К Все Все С К,О К,С	Установить дверные створки не менее 1,2 м Установить дверные фиксаторы в положении «открыто»/ «закрыто» Установить доводчик с задержкой на 5 сек. Снизить высоты порога до 0,014м. Оборудовать полотном двери со смотровыми панелями, противоударной полосой, контрастной маркировкой	Текущий ремонт
2. 5	Тамбур	Есть 2	16,17		Отсутствуют тактильные направляющие Отсутствует информационная схема Ширина рабочей створки двери менее 0,9м		Установить тактильные направляющие Оборудовать информационную схему Установить дверные створки не менее 1,2 м	Индивидуальное решение с ТСП
	ОБЩИЕ требования к зоне				Отсутствует пандус Нарушена геометрия ступенек Ширина двери менее 1,2 м Отсутствует доводчик с задержкой на 5 сек. Высота порога 0,5м Отсутствует информационная схема . Отсутствует радиомаяк	Все	Оборудовать пандус Устранить нарушение геометрии ступенек Установить дверные створки не менее 1,2м Установить доводчик с задержкой на 5 сек Снизить высоту порога до 0,014м. Оборудовать информационную схему. Установить радиомаяк	Индивидуальное решение с ТСП

II Заключение по зоне:

Наименование структурно- функциональной зоны	Состояние доступности (к пункту 3.4 Акта обследования ОСИ)	Приложение		Рекомендации по адаптации (вид работы) к пункту 4.1 Акта обследования ОСИ
		№ на плане	№ фото	
Вход в здание	ДУ	2	2	Организационные мероприятия, текущий ремонт, индивидуальное решение с ТСР

* указывается: ДП-В - доступно полностью всем; ДП-И (К, О, С, Г, У) – доступно полностью избирательно (указать категории инвалидов); ДЧ-В - доступно частично всем; ДЧ-И (К, О, С, Г, У) – доступно частично избирательно (указать категории инвалидов); ДУ - доступно условно, ВНД - недоступно

**указывается один из вариантов: не нуждается; ремонт (текущий, капитальный); индивидуальное решение с ТСР; технические решения невозможны – организация альтернативной формы обслуживания

Комментарий к заключению: доступ на объект инвалидов и МГН (К,О,С,Г, У) с помощью персонала

I Результаты обследования:
2. Вход в здание № 3
МБДОУ детский сад посёлка Солидарность
Липецкая область, Елецкий район,
посёлок. Солидарность, улица Школьная дом 6а
Наименование объекта, адрес

№ п/п	Наименование функционально-планировочного элемента	Наличие элемента			Выявленные нарушения и замечания		Работы по адаптации объектов	
		есть / нет	№ на плане	№ фото	Содержание	Значимо для инвалида (категория)	Содержание	Виды работ
2.1	Лестница (наружная)	есть	18	15, 16	Отсутствуют двухуровневые поручни. Отсутствуют горизонтальные завершающие части поручней выступающие за лестницу 0,03м.	Все	Установить двухуровневые поручни с завершающим и частями выступающие за лестницу на 0,03м.	Индивидуальное решение с ТСР, текущий ремонт
			17		Нет контрастного или фактурного выделения первой и последней ступени на лестничном марше. Нарушена геометрия ступеней	С	Краевые ступени выделить цветом или фактурой	
					Отсутствует кнопка вызова	К	Устранить геометрию ступеней Оборудовать кнопку вызова на поручне	
2.2	Пандус (наружный)	есть	19	18, 19	Отсутствуют дополнительные разделительны	все	Установить двухуровневые поручни с завершающим	Индивидуальное решение с ТСР,

					е поручни		и частями выступающие за лестницу на 0,03м Установить дополнительн ые разделительны е поручни	текущий ремонт
2. 3	Входная площадка (перед дверью)	есть	20	20	Отсутствует радиомаяк	Все	Установить радиомаяк	Индивиду альное решение с ТСР, текущий ремонт
2. 4	Дверь (входная)	есть	21,2 2	21	Ширина рабочей створки двери менее 0,9м Отсутствуют дверные фиксаторы в положении «открыто»/ «закрыто». Отсутствует доводчик на 5 сек. Высота порога 0,03м Отсутствуют смотровые панели, противоударна я полоса. Контрастная маркировка	Все С,О,К Все Все С К,О К,С	Установить дверные створки не менее 1,2 м Установить дверные фиксаторы в положении «открыто»/ «закрыто» Установить доводчик с задержкой на 5 сек. Снизить высоты порога до 0,014м. Оборудовать полотном двери со смотровыми панелями, противоударно й полосой, контрастной маркировкой	Текущий ремонт
2. 5	Тамбур	Есть	23,2 4,25, 26	22, 23	Отсутствуют тактильные направляющие Отсутствует информационн ая схема Ширина рабочей створки двери менее 0,9м		Установить тактильные направляющие Оборудовать информационн ую схему Установить дверные створки не менее 1,2 м	Индивиду альное решение с ТСР
	ОБЩИЕ				Отсутствуют	Все	Установить	Индивиду

	требования к зоне				двухуровневые поручни с завершающим и частями выступающие за лестницу 0,003 Ширина двери менее 1,2 м Отсутствует доводчик с задержкой на 5 сек. Высота порога 0,003м Отсутствует информационная схема .		двухуровневые поручни с завершающим и частями выступающие за лестницу на 0,003м Установить дверные створки не менее 1,2м Установить доводчик с задержкой на 5 сек Снизить высоту порога до 0,014м. Оборудовать информационную схему.	льное решение с ТСП
--	-------------------	--	--	--	---	--	--	---------------------

II Заключение по зоне:

Наименование структурно-функциональной зоны	Состояние доступности (к пункту 3.4 Акта обследования ОСИ)	Приложение		Рекомендации по адаптации (вид работы) к пункту 4.1 Акта обследования ОСИ
		№ на плане	№ фото	
Вход в здание	ДУ	2	2	Организационные мероприятия, текущий ремонт, индивидуальное решение с ТСП

* указывается: ДП-В - доступно полностью всем; ДП-И (К, О, С, Г, У) – доступно полностью избирательно (указать категории инвалидов); ДЧ-В - доступно частично всем; ДЧ-И (К, О, С, Г, У) – доступно частично избирательно (указать категории инвалидов); ДУ - доступно условно, ВНД - недоступно

**указывается один из вариантов: не нуждается; ремонт (текущий, капитальный); индивидуальное решение с ТСП; технические решения невозможны – организация альтернативной формы обслуживания

Комментарий к заключению: доступ на объект инвалидов и МГН (К,О,С,Г, У) с помощью персонала

I Результаты обследования:

3. Пути (путей) движения внутри здания (в т.ч. путей эвакуации)

МБДОУ детский сад посёлка Солидарность
Липецкая область, Елецкий район,
посёлок. Солидарность, улица Школьная дом 6а
Наименование объекта, адрес

№ п/п	Наименование функционально- планировочного элемента	Наличие элемента			Выявленные нарушения и замечания		Работы по адаптации объектов	
		есть/ нет	№ на плане	№ фото	Содержание	Значимо для инвалида (категория)	Содержание	Виды работ
3. 1	Коридор (вестибюль, зона ожидания)	есть	27	24 25 26	Отсутствует информационн ая мнемосхема. Отсутствует на всем пути следования тактильных предупреждаю щих указателей и/или контрастно окрашенной поверхности на участках пола перед дверными проемами и входами на лестницы.	Все	Оборудовать информационну ю мнемосхему. Установить тактильные указатели и/или контрастно окрашенной поверхности на участках пола перед дверными проемами и входами на лестницы. Оборудовать поручни вдоль стен на протяжении всего пути движения	Индивидуал ьное решение с ТСР
3. 2	Лестница (внутри здания)	есть	28,29 ,30	27	Нарушена геометрия ступеней. Отсутствует рельефное обозначение этажа на перилах	все	Привести лестницу в соответствии с нормами. Оборудовать рельефное этажа на перилах. Предусмотреть автономные подъемно- транспортные средства.	Индивидуал ьное решение с ТСР
3. 3	Пандус (внутри здания)	нет			Отсутствует		Предусмотреть автономные подъемно- транспортные средства	Индивидуал ьное решение с ТСР
3. 4	Лифт пассажирский (или	нет			Отсутствует			

	подъемник)							
3. 5	Дверь	есть	31,32 ,33,3 4,35, 36,37 ,38,3 9,,40, 41,42 ,43,4 4,45, 46,47 ,48,4 9,51, 52	28 29 30 31 32 33	Отсутствуют информирующ ие обозначения. Ширина двери менее 0,9м. Отсутствуют дверные фиксаторы в положении «открыто»/ «закрыто»	Все	Оборудовать информационны ми знаками. Установить двери шириной не менее 0,9м. Установить дверные фиксаторы в положении «открыто»/ «закрыто»	Индивидуал ьное решение с ТСР
3. 6	Пути эвакуации (коридоры)		53	34	Отсутствуют поручни вдоль стен. Отсутствуют акустические, тактильные, визуальные средства, элементы информации	Все	Оборудовать поручни вдоль стен. Установка тактильных направляющих, акустических и визуальных элементов, информационны х табло.	Индивидуал ьное решение с ТСР
	ОБЩИЕ требования к зоне				Отсутствует информационн ая мнемосхема. Отсутствуют информационн ые обозначения. Отсутствуют поручни вдоль стен. Ширина двери менее 0,9 м Отсутствуют акустические, тактильные, визуальные средства, элементы информации.		Оборудовать информационну ю мнемосхему. Оборудовать поручни вдоль стен. Установить двери шириной не менее 0,9 м. Установка тактильных направляющих, акустических и визуальных элементов, информационны х табло.	Индивидуал ьное решение с ТСР

II Заключение по зоне:

Наименование структурно- функциональной зоны	Состояние доступности (к пункту 3.4 Акта обследования ОСИ)	Приложение		Рекомендации по адаптации (вид работы) к пункту 4.1 Акта обследования ОСИ
		№ на плане	№ фото	
Пути движения внутри здания	ДУ	3	3	Организационные мероприятия, текущий ремонт, индивидуальное решение с ТСР

* указывается: ДП-В - доступно полностью всем; ДП-И (К, О, С, Г, У) – доступно полностью избирательно (указать категории инвалидов); ДЧ-В - доступно частично всем; ДЧ-И (К, О, С, Г, У) – доступно частично избирательно (указать категории инвалидов); ДУ - доступно условно, ВНД - недоступно

**указывается один из вариантов: не нуждается; ремонт (текущий, капитальный); индивидуальное решение с ТСП; технические решения невозможны – организация альтернативной формы обслуживания

Комментарий к заключению: *доступ на объект инвалидов и МГН (К, О, С, Г, У) с помощью персонала*

I Результаты обследования:

4. Зоны целевого назначения здания (целевого посещения объекта)

Вариант I – зона обслуживания инвалидов

МБДОУ детский сад посёлка Солидарность

Липецкая область, Елецкий район,

посёлок. Солидарность, улица Школьная дом 6а

Наименование объекта, адрес

№ п/п	Наименование функционально- планировочного элемента	Наличие элемента			Выявленные нарушения и замечания		Работы по адаптации объектов	
		есть / нет	№ на плане	№ фото	Содержание	Значимо для инвалида (категория)	Содержание	Виды работ
4. 1	Кабинетная форма обслуживания (кабинет заведующей, медицинский блок, групповая ячейка)	есть	54,55 ,56	35 36	Ширина рабочей створки двери менее 0,9м Отсутствуют информационны е таблички, обозначающие назначение помещения. Отсутствуют дверные фиксаторы в положении «открыто/закры то»	Все К,С,О	Установить информационны е таблички, обозначающие назначение помещения. Оборудовать дверные фиксаторы в положении «открыто/закры то» Установить дверную створку не менее 0,9м	Индивиду альное решение с ТСР, текущий ремонт
4. 2	Зальная форма обслуживания (спортивный зал, музыкальный зал, бассейн)	есть	57,58 ,59		Отсутствуют информационны е таблички, обозначающие назначение помещения. Отсутствуют поручни вдоль стен Ширина двери в бассейн менее 0,9 м, ширина рабочей створки двери в спортивный и музыкальный зал менее 0,9 м. Отсутствует подъемное устройство в музыкальный зал	Все Все К	Установить информационны е таблички, обозначающие назначение помещения. Оборудовать поручни вдоль стен. Оборудовать дверные фиксаторы в положении «открыто/закры то» Установить дверную створку не менее 0,9м Оборудовать подъемное устройство в музыкальный зал	Индивиду альное решение с ТСР, текущий ремонт

	ОБЩИЕ требования к зоне				Отсутствуют информационные таблички, обозначающие назначение помещения. Отсутствуют поручни вдоль стен Ширина двери в бассейн менее 0,9 м, ширина рабочей створки двери в спортивный и музыкальный зал менее 0,9 м. Отсутствует подъемное устройство в музыкальный зал Отсутствуют дверные фиксаторы в положении «открыто/закрыто»		Установить информационные таблички, обозначающие назначение помещения. Оборудовать поручни вдоль стен. Оборудовать дверные фиксаторы в положении «открыто/закрыто» Установить дверную створку не менее 0,9м Оборудовать подъемное устройство в музыкальный зал	Индивидуальное решение с ТСП, текущий ремонт

II Заключение по зоне:

Наименование структурно-функциональной зоны	Состояние доступности (к пункту 3.4 Акта обследования ОСИ)	Приложение		Рекомендации по адаптации (вид работы) к пункту 4.1 Акта обследования ОСИ
		№ на плане	№ фото	
Зона целевого назначения здания (целевого посещения объекта)	ДУ			Организационные мероприятия, текущий ремонт, индивидуальное решение с ТСП

* указывается: ДП-В - доступно полностью всем; ДП-И (К, О, С, Г, У) – доступно полностью избирательно (указать категории инвалидов); ДЧ-В - доступно частично всем; ДЧ-И (К, О, С, Г, У) – доступно частично избирательно (указать категории инвалидов); ДУ - доступно условно, ВНД - недоступно

**указывается один из вариантов: не нуждается; ремонт (текущий, капитальный); индивидуальное решение с ТСП; технические решения невозможны – организация альтернативной формы обслуживания

Комментарий к заключению: доступ на объект инвалидов и МГН (К,О,С,Г, У) с помощью персонала

I Результаты обследования:
5. Санитарно-гигиенических помещений
МБДОУ детский сад посёлка Солидарность
Липецкая область, Елецкий район,
посёлок. Солидарность, улица Школьная дом 6а
Наименование объекта, адрес

№ п/п	Наименование функционально-планировочного элемента	Наличие элемента			Выявленные нарушения и замечания		Работы по адаптации объектов	
		есть/нет	№ на плане	№ фото	Содержание	Значимо для инвалида (категория)	Содержание	Виды работ
	Туалетная комната (групповая)	есть	60	37	Ширина двери менее 90 см. Отсутствуют информационные таблички, обозначающие назначение помещений. Отсутствует система двусторонней связи; отсутствует кнопка вызова; Отсутствуют поручни, штанги, откидные сиденья; отсутствуют крючки для костылей, одежды и других принадлежностей; отсутствуют писсуары вертикальной формы; Система слива унитаза не имеет рычаг на боковой поверхности стены или автоматического слива; смеситель умывальника холодной и горячей воды и	Все	Установить двери шириной не менее 0,9 м в просвете. Установить информационные таблички с информацией о назначении помещений. Оборудовать двусторонней связью; оборудовать кнопкой вызова. Оборудовать крючками для костылей, одежды и других принадлежностей; установить писсуары вертикальной формы. Установить унитазы с автоматическим сливом воды или с ручным кнопочным управлением, которое следует расположить на боковой стене кабины. Установить в умывальниках смесители с рычажной	Индивидуальное решение с ТСП, текущий ремонт

					кран-буксами.		рукояткой и термостатом или с автоматическим и и сенсорными кранами бесконтактного типа.	
	Туалетная комната (общий)	есть	61	38	Ширина двери менее 0,9 м. Отсутствует универсальная кабинка. Отсутствуют информационные таблички, обозначающие назначения помещения. Отсутствует система двусторонней связи; отсутствует кнопка вызова; Отсутствуют поручни, штанги, откидные сиденья; отсутствуют крючки для костылей, одежды и других принадлежностей; отсутствуют писсуары вертикальной формы; Отсутствуют унитазы, имеющие опору для спины; отсутствует свободная зона для пересаживания с кресла-коляски на унитаз; Система слива унитаза не имеет рычаг на боковой поверхности стены или автоматического слива; смеситель умывальника		Установить двери шириной не менее 0,9 м в просвете. Установить информационные таблички с информацией о назначении помещений. Оборудовать двусторонней связью; оборудовать кнопкой вызова. Оборудовать крючками для костылей, одежды и других принадлежностей; установить писсуары вертикальной формы. Установить унитазы с автоматическим сливом воды или с ручным кнопочным управлением, которое следует расположить на боковой стене кабины. Установить в умывальниках смесители с рычажной рукояткой и термостатом или с автоматическим и и сенсорными кранами бесконтактного типа	

					холодной и горячей воды и кран-буксами.			
	Душевая/ ванная комната (бассейн)	Есть	62,63		Ширина двери менее 0,9м. Отсутствует универсальная кабинка. Отсутствуют информационные таблички, обозначающие назначения помещения. Отсутствует система двусторонней связи; отсутствует кнопка вызова; Отсутствуют поручни, штанги, откидные сиденья; отсутствуют крючки для костылей, одежды и других принадлежностей; смеситель умывальника холодной и горячей воды и кран-буксами.		Установить двери шириной не менее 0,9 м в просвете. Установить информационные таблички с информацией о назначении помещений. Оборудовать двусторонней связью; оборудовать кнопкой вызова. Оборудовать крючками для костылей, одежды и других принадлежностей; установить писсуары вертикальной формы. Установить унитазы с автоматическим сливом воды или с ручным кнопочным управлением, которое следует расположить на боковой стене кабины. Установить в умывальниках смесители с рычажной рукояткой и термостатом или с автоматическим и сенсорными кранами бесконтактного типа	Индивидуальное решение с ТСП, текущий ремонт
	ОБЩИЕ требования к зоне				Ширина двери менее 0,9м. Отсутствует универсальная кабинка. Отсутствуют информационные таблички,		Установить двери шириной не менее 0,9 м в просвете. Установить информационные таблички с информацией о	Индивидуальное решение с ТСП, текущий ремонт

					обозначающие назначения помещения. Отсутствует система двусторонней связи; отсутствует кнопка вызова; Отсутствуют поручни, штанги, откидные сиденья; отсутствуют крючки для костылей, одежды и других принадлежностей; смеситель умывальника холодной и горячей воды и кран-буксами.		назначении помещений. Оборудовать двусторонней связью; оборудовать кнопкой вызова. Оборудовать крючками для костылей, одежды и других принадлежностей; установить писсуары вертикальной формы. Установить унитазы с автоматическим сливом воды или с ручным кнопочным управлением, которое следует расположить на боковой стене кабины. Установить в умывальниках смесители с рычажной рукояткой и термостатом или с автоматическим и сенсорными кранами бесконтактного типа	
--	--	--	--	--	---	--	--	--

II Заключение по зоне:


Наименование структурно-функциональной зоны	Состояние доступности (к пункту 3.4 Акта обследования ОСИ)	Приложение		Рекомендации по адаптации (вид работы) к пункту 4.1 Акта обследования ОСИ
		№ на плане	№ фото	
Санитарно-гигиенические помещения	ДУ	5	6 – 7	Организационные мероприятия, текущий ремонт, индивидуальное решение с ТСР

* указывается: ДП-В - доступно полностью всем; ДП-И (К, О, С, Г, У) – доступно полностью избирательно (указать категории инвалидов); ДЧ-В - доступно частично всем; ДЧ-И (К, О, С, Г, У) – доступно частично избирательно (указать категории инвалидов); ДУ - доступно условно, ВНД - недоступно

****указывается один из вариантов:** не нуждается; ремонт (текущий, капитальный); индивидуальное решение с ТСР; технические решения невозможны – организация альтернативной формы обслуживания


Комментарий к заключению: *доступ на объект инвалидов и МГН (К,О,С,Г, У) с помощью персонала*

Схема передвижения МНГ к обследованному объекту

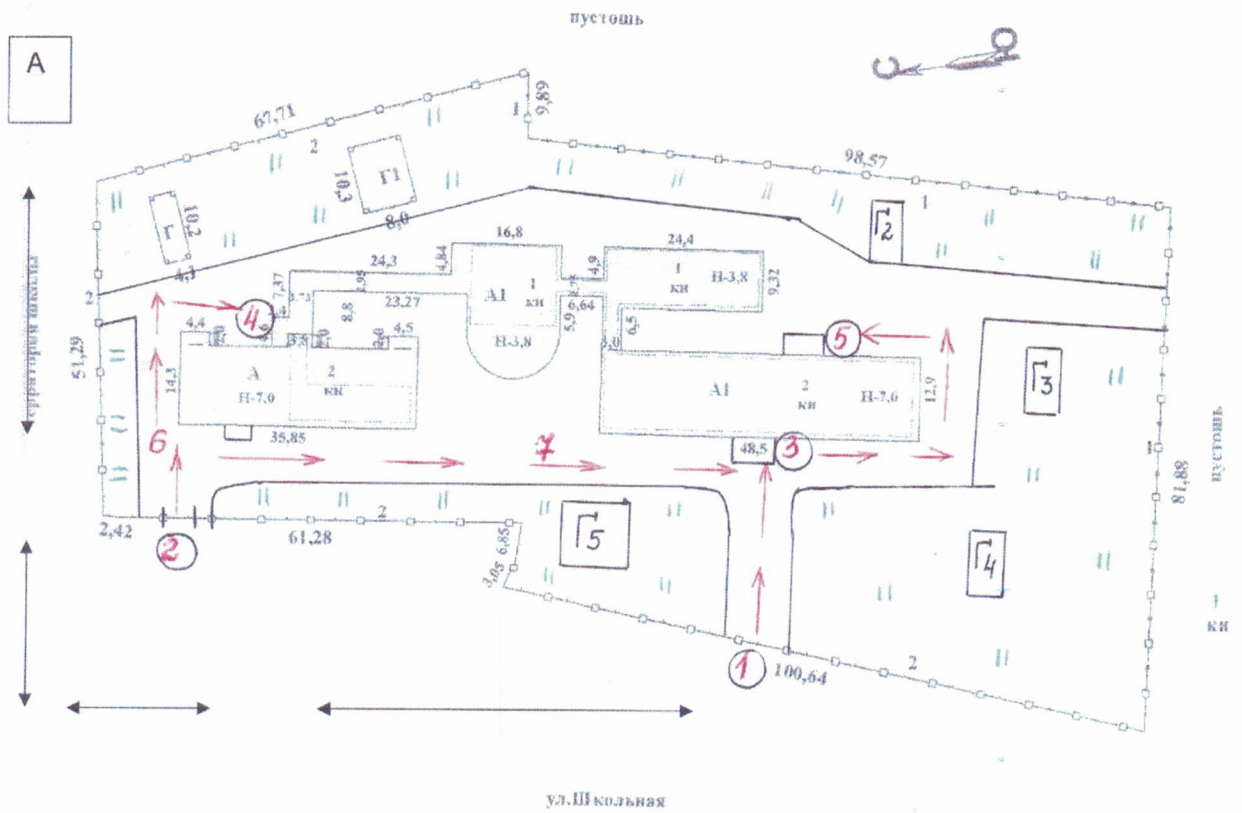


ОГУП "Инвентаризация" филиал Елецкого районного БТИ				
(подписанным или объекту несправочного извещения)				
Руководитель	Ф.И.О.	Дата подписи	Адрес объекта	Лист 1
Заведующий филиалом	Ивлячук М.А.	<i>[Signature]</i>	п.Солидарность ул.Школьная д.6а	Листов 1 Масштаб 1:1000

Схема передвижения МНГ
по обследованному объекту МБДОУ
детского сада п. Солидарность
1-й этаж

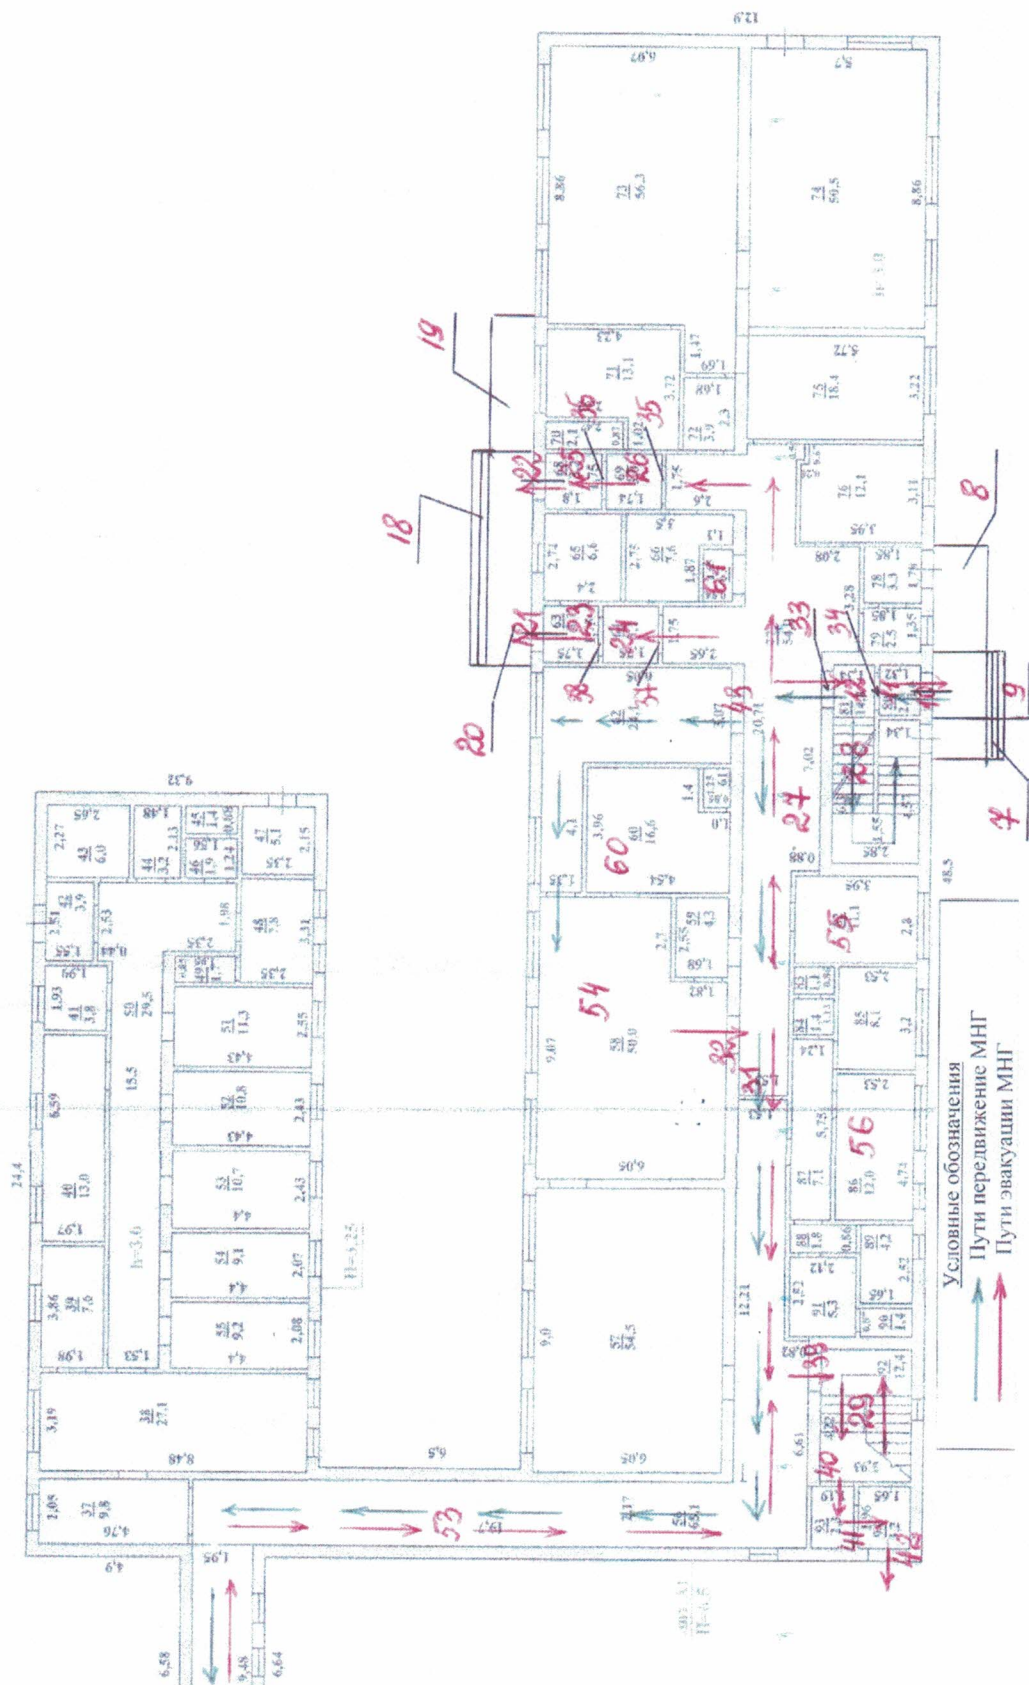

ЖВЛЕ I

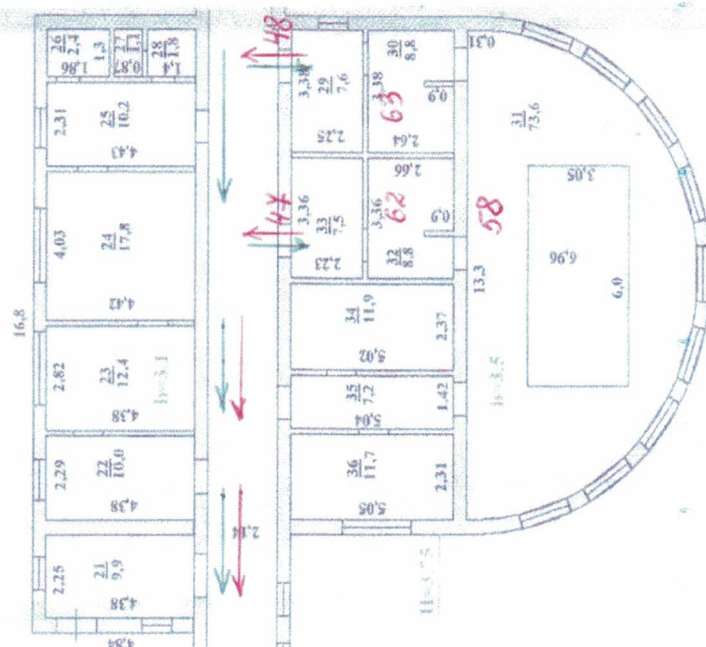

Условные обозначения


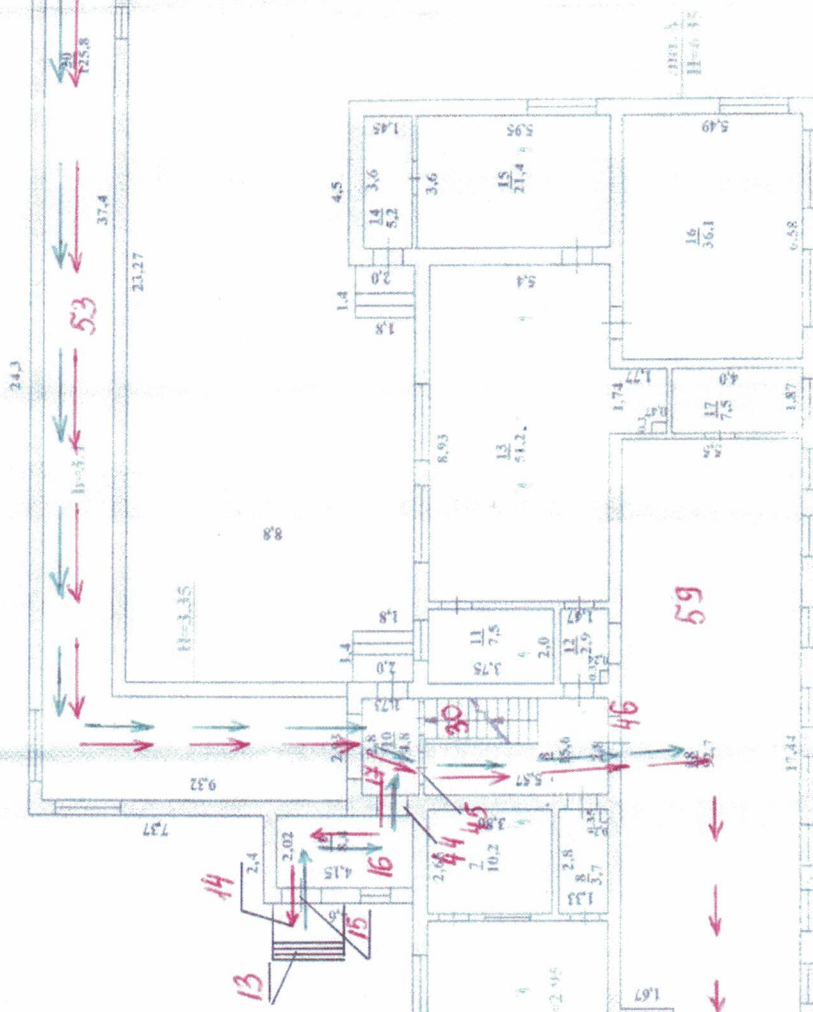


Схема передвижения МНГ
по обследованному объекту МБДОУ
детского сада п. Солидарность
2-й этаж

II этаж

Лит. I

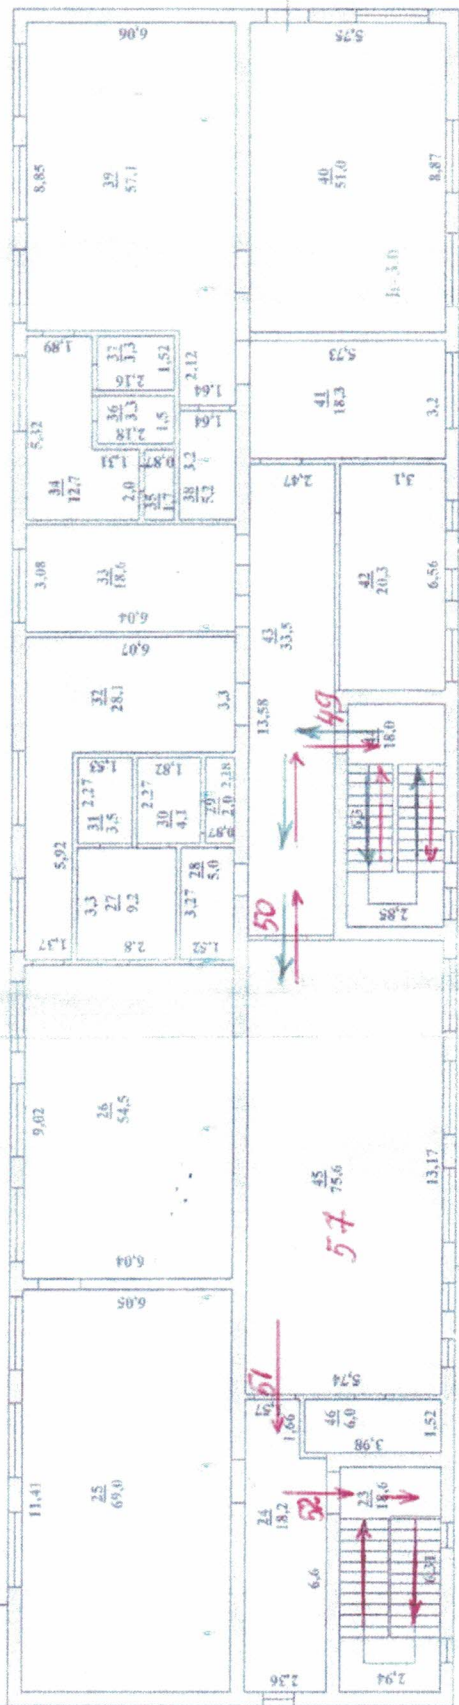

Условные обозначения
Пути передвижения МНГ

**1. Территории, прилегающей к зданию (участка)
МБДОУ детский сад посёлка Солидарность
Липецкая область, Елецкий район,
посёлок. Солидарность, улица Школьная дом 6а**

Фото1 Фото 2



Фото3

Фото 4



Фото5



2.Вход в здание № 1 (главный)
МБДОУ детский сад посёлка Солидарность
Липецкая область, Елецкий район,
посёлок. Солидарность, улица Школьная дом 6а

Фото 6



Фото 7



Фото 8



Фото 9



Фото 10

Фото 11



3. Вход в здание № 2
МБДОУ детский сад посёлка Солидарность
Липецкая область, Елецкий район,
посёлок. Солидарность, улица Школьная дом 6а

Фото12Фото 13



Фото 14



4. Вход в здание № 3
МБДОУ детский сад посёлка Солидарность
Липецкая область, Елецкий район,
посёлок. Солидарность, улица Школьная дом 6а

Фото 15 Фото 16



Фото 17

Фото 18



Фото 19 Фото 20



Фото 21

Фото 22



5. Пути (путей) движения внутри здания (в т.ч. путей эвакуации)
МБДОУ детский сад посёлка Солидарность
Липецкая область, Елецкий район,
посёлок. Солидарность, улица Школьная дом ба

Фото 24Фото25

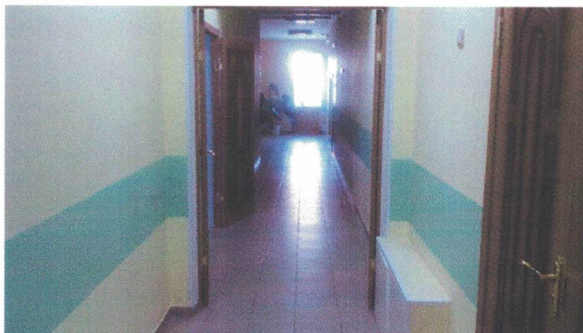


Фото 26Фото 27



Фото 28Фото 29




Фото 30 Фото 31



Фото 32 Фото 33



Фото34

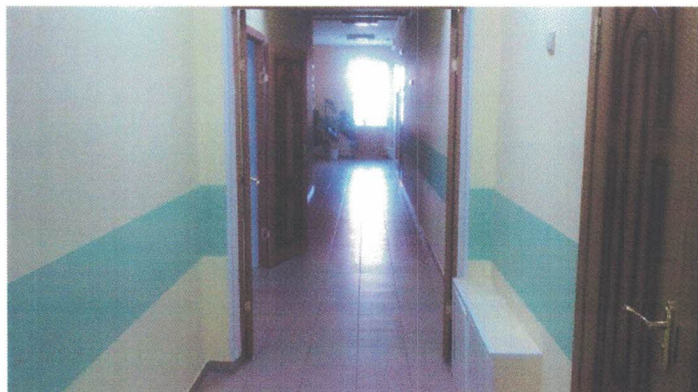

6. Зоны целевого назначения здания (целевого посещения объекта)

Вариант I – зона обслуживания инвалидов

МБДОУ детский сад посёлка Солидарность

Липецкая область, Елецкий район,

посёлок. Солидарность, улица Школьная дом ба

Фото 35 Фото 36



Фото 37



7. Санитарно-гигиенических помещений
МБДОУ детский сад посёлка Солидарность
Липецкая область, Елецкий район,
посёлок. Солидарность, улица Школьная дом 6а

Фото 37

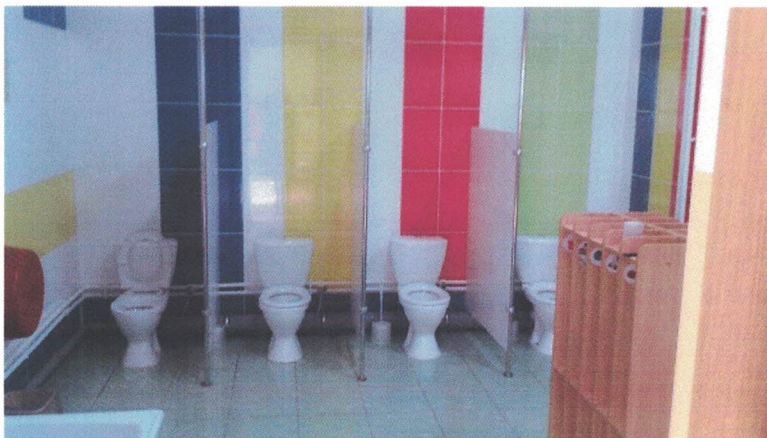


Фото 38

