

Схема расположения границ публичного сервитута объекта электросетевого хозяйства:
"ВЛ-10 кВ Л-9п-13 Вилга-Новая Вилга, ТП №№ 3054, 93, 211, 3105, 105, 3049, 233, 3051",
расположенного по адресу: Республика Карелия, Прионежский муниципальный район

Утверждена

(наименование документа об утверждении, включая

наименования органов государственной власти или

органов местного самоуправления, принявших

решение об утверждении схемы или подписавших
соглашение о перераспределении земельных участков)

от _____ № _____


Площадь испрашиваемого публичного сервитута 73 077 кв.м.

Каталог координат: Приложение №1 на 4 листах

Система координат МСК-10, зона 1


Кадастровые номера земельных участков и номера кадастровых кварталов, в отношении которых
испрашивается публичный сервитут приведены в приложении №2.

Схема расположения выносных листов

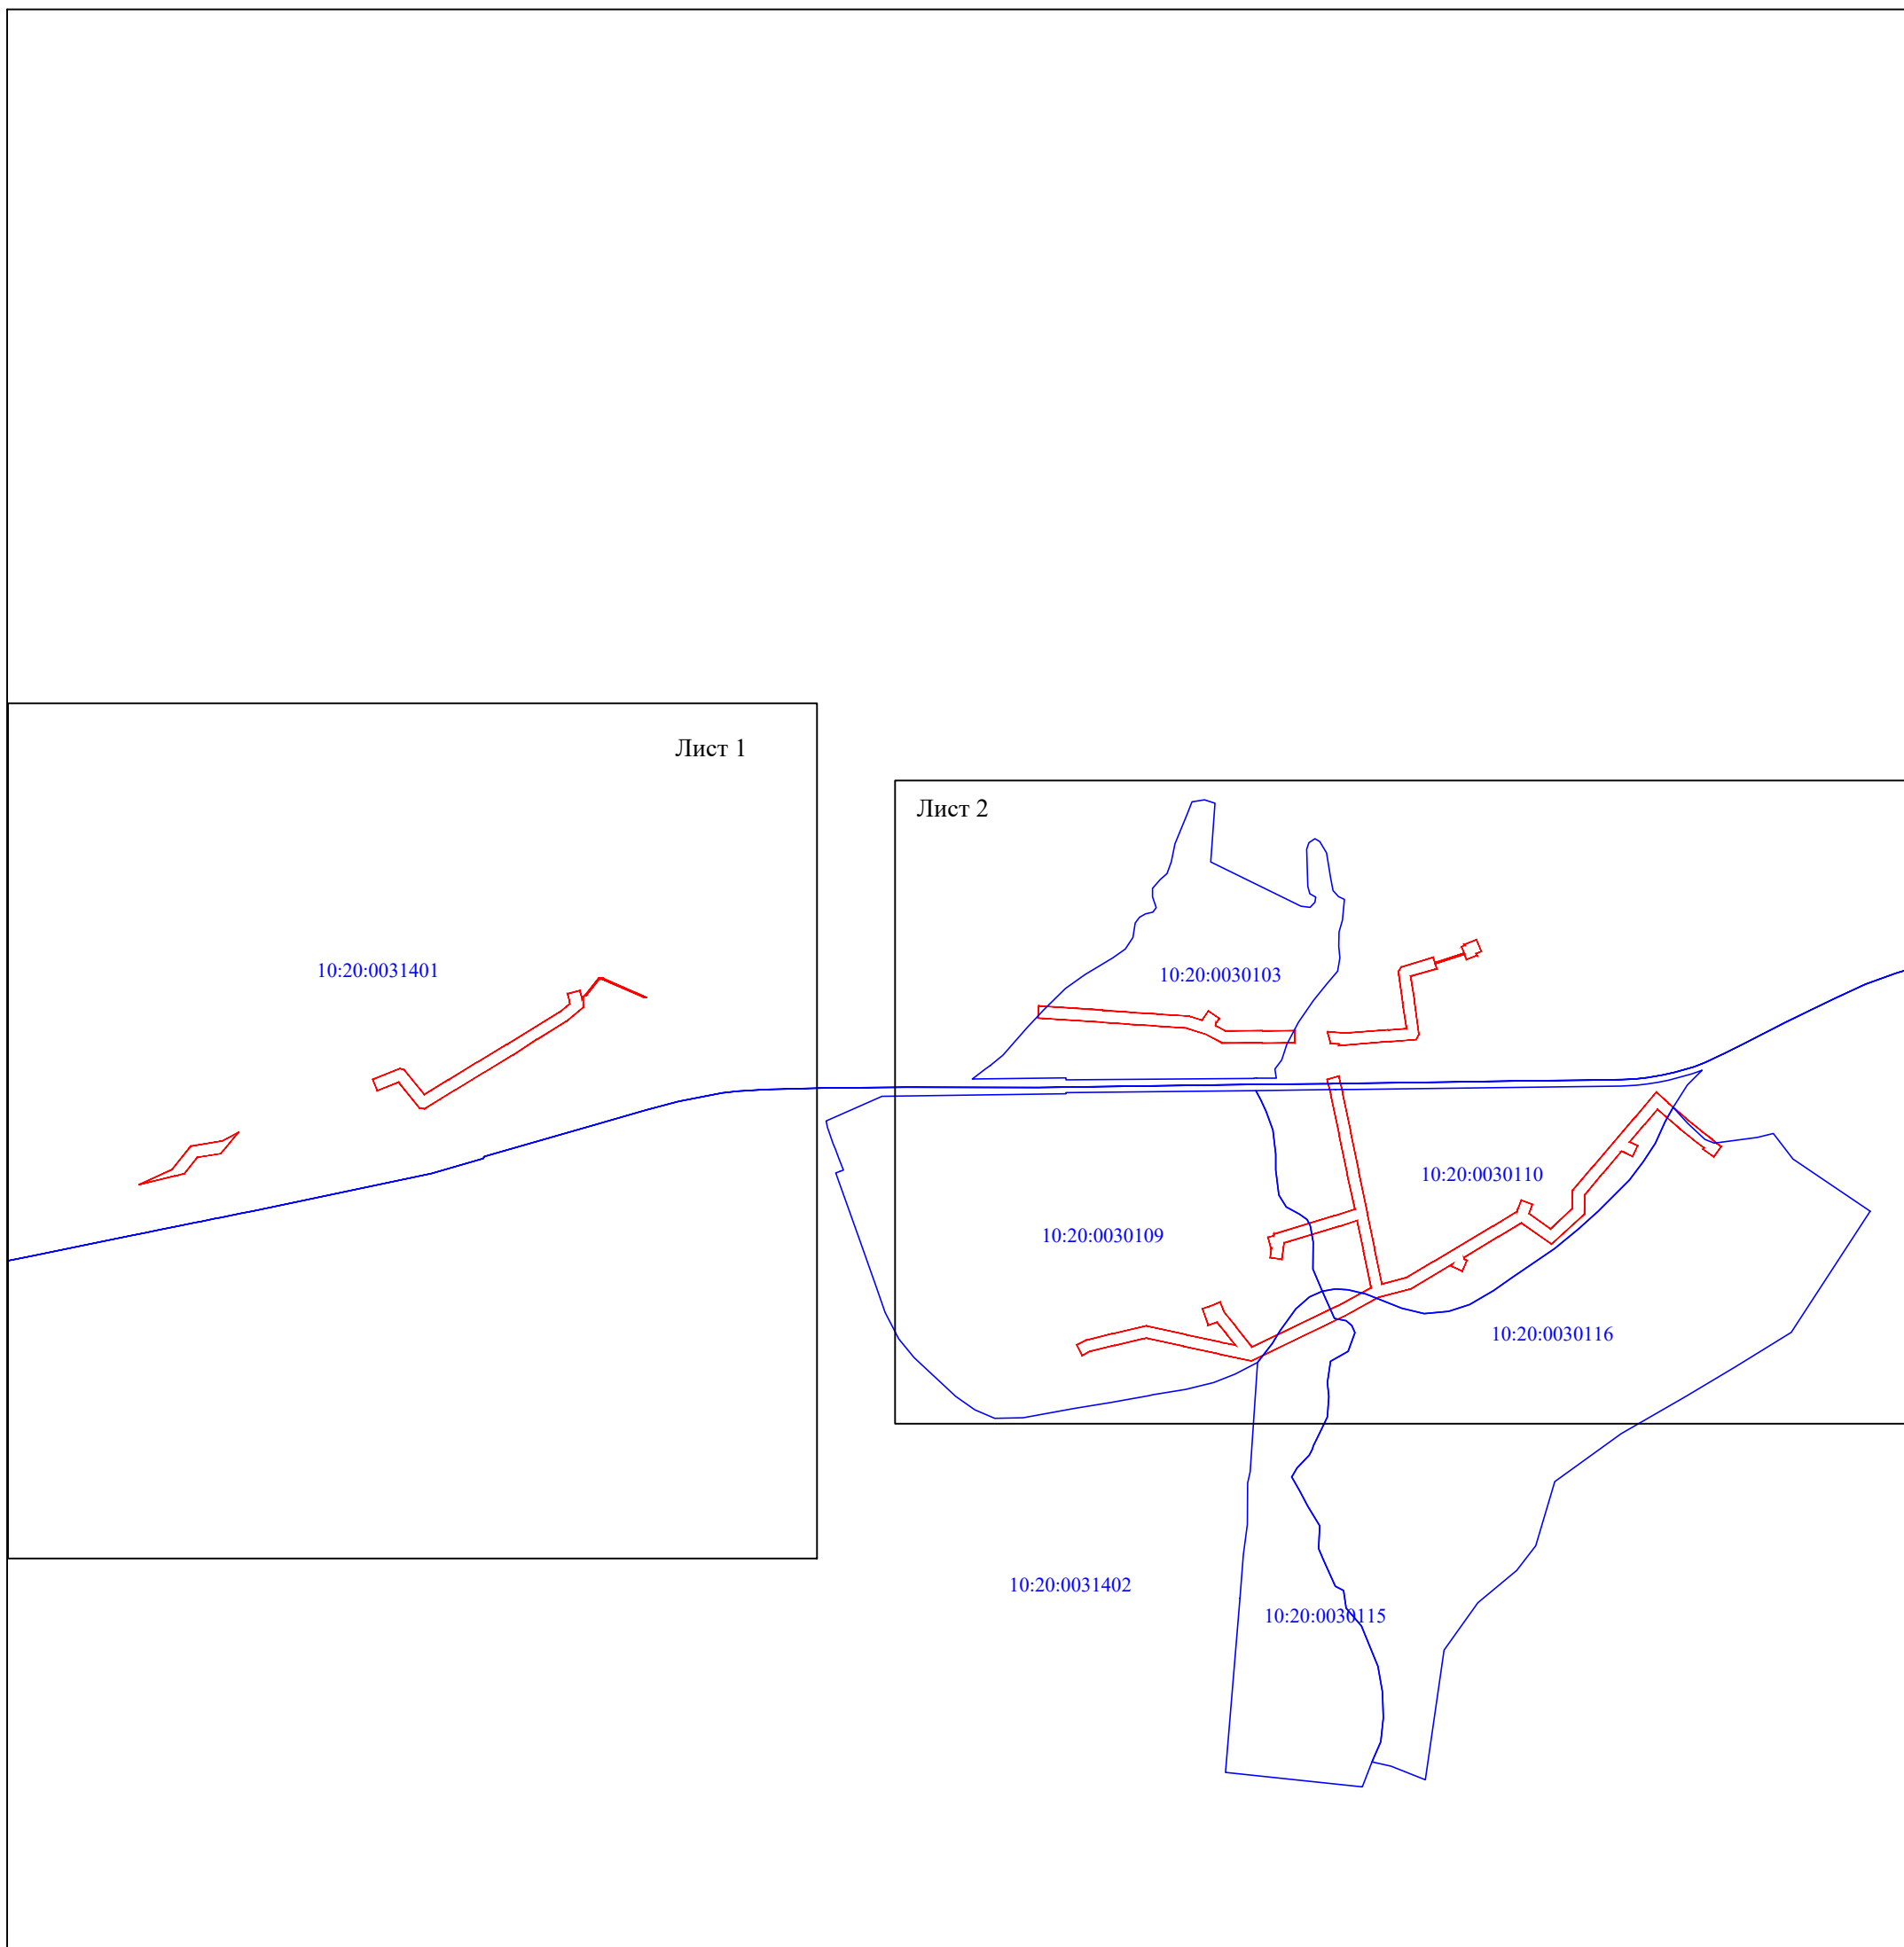

Масштаб 1:12 000

Условные обозначения:

-  - проектные границы публичного сервитута;
- 10:20:0030103 - номер и граница кадастрового квартала.



| | |
|-------------------------------------|--------------|
| ООО "Центр оформления недвижимости" | |
| Кадастровый инженер: | Лысенко Е.Э. |
| ИПТС 048-255 | 12.07.2021г. |

**Схема расположения границ публичного сервитута объекта электросетевого хозяйства:
"ВЛ-10 кВ Л-9п-13 Вилга-Новая Вилга, ТП №№ 3054, 93, 211, 3105, 105, 3049, 233, 3051"**

Выносной лист 1



Условные обозначения:

- - проектные границы публичного сервитута;
- - объект электросетевого хозяйства "ВЛ-10 кВ Л-9п-13 Вилга-Новая Вилга, ТП №№ 3054, 93, 211, 3105, 105, 3049, 233, 3051";
- :137 — границы и кадастровый номер земельного участка сведения о котором содержатся в ЕГРН;
- 10:20:0030103 — номер и граница кадастрового квартала;
- — обозначение и номер характерной точки проектных границ публичного сервитута;
- :9057(1) — обозначение контура многоконтурного земельного участка с кадастровым номером 10:20:0000000:9057 сведения о котором содержатся в ЕГРН;
- :835(1) — обозначение контура многоконтурного земельного участка сведения о котором содержатся в ЕГРН



| | |
|-------------------------------------|--------------|
| ООО "Центр оформления недвижимости" | |
| Кадастровый инженер: | Лысенко Е.Э. |
| № 048-255- | 12.07.2021г. |

**Каталог координат границ публичного сервитута
объекта электросетевого хозяйства: "ВЛ-10 кВ Л-9п-13 Вилга-Новая Вилга, ТП №№ 3054, 93,
211, 3105, 105, 3049, 233, 3051"**

| Площадь публичного сервитута: 73077 кв.м. | | |
|--|---------------|--------------|
| Метод определения координат: Метод спутниковых геодезических измерений (определений) | | |
| Система координат: МСК - 10, зона 1 | | |
| Средняя квадратичная погрешность определения координат характерных точек контура (Mt) = 0,10 м | | |
| Обозначение характерных точек границ | Координаты, м | |
| | X | Y |
| 1 | 2 | 3 |
| 1 | 347 579,09 | 1 510 553,21 |
| 2 | 347 604,98 | 1 510 610,49 |
| 3 | 347 647,03 | 1 510 644,52 |
| 4 | 347 655,14 | 1 510 698,19 |
| 5 | 347 671,00 | 1 510 728,29 |
| 6 | 347 669,77 | 1 510 726,90 |
| 7 | 347 638,85 | 1 510 700,95 |
| 8 | 347 633,21 | 1 510 695,88 |
| 9 | 347 627,24 | 1 510 655,95 |
| 10 | 347 598,28 | 1 510 632,56 |
| 11 | 347 594,30 | 1 510 616,02 |
| 1 | 347 579,09 | 1 510 553,21 |
| | | |
| 12 | 347 763,71 | 1 510 962,59 |
| 13 | 347 782,60 | 1 511 010,90 |
| 14 | 347 780,23 | 1 511 018,14 |
| 15 | 347 737,06 | 1 511 052,82 |
| 16 | 347 763,40 | 1 511 095,90 |
| 17 | 347 794,29 | 1 511 146,77 |
| 18 | 347 824,79 | 1 511 197,55 |
| 19 | 347 881,67 | 1 511 290,10 |
| 20 | 347 895,95 | 1 511 307,94 |
| 21 | 347 900,60 | 1 511 307,43 |
| 22 | 347 913,91 | 1 511 304,19 |
| 23 | 347 919,15 | 1 511 325,76 |
| 24 | 347 904,68 | 1 511 329,29 |
| 25 | 347 907,65 | 1 511 331,69 |
| 26 | 347 889,15 | 1 511 331,44 |
| 27 | 347 865,28 | 1 511 301,63 |
| 28 | 347 834,02 | 1 511 250,72 |
| 29 | 347 806,57 | 1 511 208,78 |
| 30 | 347 775,98 | 1 511 157,83 |
| 31 | 347 745,12 | 1 511 107,03 |
| 32 | 347 712,17 | 1 511 053,09 |
| 33 | 347 713,18 | 1 511 044,55 |
| 34 | 347 758,57 | 1 511 008,16 |
| 35 | 347 743,86 | 1 510 970,58 |
| 12 | 347 763,71 | 1 510 962,59 |
| | | |
| 36 | 347 910,41 | 1 511 333,92 |
| 37 | 347 941,33 | 1 511 358,93 |
| 38 | 347 940,69 | 1 511 366,28 |
| 39 | 347 906,97 | 1 511 442,47 |
| 40 | 347 907,21 | 1 511 436,98 |
| 41 | 347 938,73 | 1 511 365,78 |
| 42 | 347 939,25 | 1 511 359,82 |
| 43 | 347 910,38 | 1 511 336,47 |
| 36 | 347 910,41 | 1 511 333,92 |
| | | |
| 44 | 347 871,06 | 1 512 127,85 |

| | | |
|-----|------------|--------------|
| 45 | 347 892,39 | 1 512 129,62 |
| 46 | 347 884,82 | 1 512 241,25 |
| 47 | 347 881,33 | 1 512 289,45 |
| 48 | 347 878,33 | 1 512 336,25 |
| 49 | 347 874,38 | 1 512 393,19 |
| 50 | 347 867,24 | 1 512 415,27 |
| 51 | 347 883,57 | 1 512 426,75 |
| 52 | 347 870,22 | 1 512 445,74 |
| 53 | 347 861,90 | 1 512 439,90 |
| 54 | 347 857,89 | 1 512 439,27 |
| 55 | 347 848,86 | 1 512 455,68 |
| 56 | 347 848,91 | 1 512 521,00 |
| 57 | 347 848,82 | 1 512 578,19 |
| 58 | 347 827,42 | 1 512 577,45 |
| 59 | 347 827,51 | 1 512 520,98 |
| 60 | 347 827,63 | 1 512 449,90 |
| 61 | 347 842,05 | 1 512 423,32 |
| 62 | 347 853,28 | 1 512 388,86 |
| 63 | 347 856,98 | 1 512 334,83 |
| 64 | 347 859,98 | 1 512 287,99 |
| 65 | 347 863,47 | 1 512 239,75 |
| 44 | 347 871,06 | 1 512 127,85 |
| | | |
| 66 | 347 847,48 | 1 512 635,01 |
| 67 | 347 844,56 | 1 512 663,44 |
| 68 | 347 850,47 | 1 512 741,61 |
| 69 | 347 852,15 | 1 512 773,55 |
| 70 | 347 897,49 | 1 512 767,03 |
| 71 | 347 953,17 | 1 512 759,71 |
| 72 | 347 960,73 | 1 512 764,57 |
| 73 | 347 977,32 | 1 512 820,65 |
| 74 | 347 968,48 | 1 512 823,36 |
| 75 | 347 984,52 | 1 512 874,62 |
| 76 | 347 996,40 | 1 512 870,41 |
| 77 | 347 998,85 | 1 512 875,59 |
| 78 | 348 000,02 | 1 512 875,14 |
| 79 | 348 008,41 | 1 512 896,62 |
| 80 | 347 987,90 | 1 512 904,63 |
| 81 | 347 984,48 | 1 512 895,85 |
| 82 | 347 980,62 | 1 512 897,22 |
| 83 | 347 973,94 | 1 512 878,37 |
| 84 | 347 982,63 | 1 512 875,29 |
| 85 | 347 966,57 | 1 512 823,95 |
| 86 | 347 957,26 | 1 512 826,81 |
| 87 | 347 944,63 | 1 512 781,12 |
| 88 | 347 900,33 | 1 512 787,63 |
| 89 | 347 841,60 | 1 512 795,23 |
| 90 | 347 833,11 | 1 512 790,27 |
| 91 | 347 829,72 | 1 512 743,05 |
| 92 | 347 823,04 | 1 512 654,83 |
| 93 | 347 825,19 | 1 512 654,87 |
| 94 | 347 826,57 | 1 512 640,58 |
| 66 | 347 847,48 | 1 512 635,01 |
| | | |
| 95 | 347 763,63 | 1 512 634,79 |
| 96 | 347 769,10 | 1 512 655,32 |
| 97 | 347 741,38 | 1 512 661,37 |
| 98 | 347 669,14 | 1 512 676,46 |
| 99 | 347 600,90 | 1 512 690,47 |
| 100 | 347 530,49 | 1 512 704,71 |
| 101 | 347 467,17 | 1 512 717,87 |
| 102 | 347 404,97 | 1 512 730,45 |
| 103 | 347 415,57 | 1 512 771,96 |

| | | |
|-----|------------|--------------|
| 104 | 347 443,88 | 1 512 820,13 |
| 105 | 347 505,97 | 1 512 924,59 |
| 106 | 347 531,83 | 1 512 967,32 |
| 107 | 347 535,50 | 1 512 968,43 |
| 108 | 347 551,86 | 1 512 975,15 |
| 109 | 347 543,95 | 1 512 994,39 |
| 110 | 347 528,91 | 1 512 988,20 |
| 111 | 347 501,51 | 1 513 025,76 |
| 112 | 347 536,64 | 1 513 063,80 |
| 113 | 347 569,72 | 1 513 064,80 |
| 114 | 347 612,48 | 1 513 101,75 |
| 115 | 347 697,96 | 1 513 174,71 |
| 116 | 347 741,36 | 1 513 211,32 |
| 117 | 347 722,54 | 1 513 232,02 |
| 118 | 347 694,74 | 1 513 263,67 |
| 119 | 347 674,28 | 1 513 288,86 |
| 120 | 347 657,91 | 1 513 309,97 |
| 121 | 347 653,74 | 1 513 313,89 |
| 122 | 347 645,64 | 1 513 324,94 |
| 123 | 347 627,67 | 1 513 311,77 |
| 124 | 347 641,39 | 1 513 293,05 |
| 125 | 347 643,50 | 1 513 294,60 |
| 126 | 347 657,99 | 1 513 275,93 |
| 127 | 347 678,84 | 1 513 250,24 |
| 128 | 347 710,99 | 1 513 213,48 |
| 129 | 347 684,45 | 1 513 190,53 |
| 130 | 347 654,02 | 1 513 164,57 |
| 131 | 347 647,09 | 1 513 178,71 |
| 132 | 347 628,41 | 1 513 169,56 |
| 133 | 347 635,85 | 1 513 154,38 |
| 134 | 347 637,36 | 1 513 150,35 |
| 135 | 347 598,97 | 1 513 117,56 |
| 136 | 347 561,55 | 1 513 085,96 |
| 137 | 347 526,95 | 1 513 084,92 |
| 138 | 347 474,74 | 1 513 027,31 |
| 139 | 347 511,82 | 1 512 975,43 |
| 140 | 347 488,11 | 1 512 935,25 |
| 141 | 347 451,89 | 1 512 874,55 |
| 142 | 347 448,18 | 1 512 875,33 |
| 143 | 347 446,09 | 1 512 879,86 |
| 144 | 347 427,46 | 1 512 871,26 |
| 145 | 347 436,10 | 1 512 852,54 |
| 146 | 347 439,76 | 1 512 854,23 |
| 147 | 347 395,56 | 1 512 780,15 |
| 148 | 347 382,40 | 1 512 726,23 |
| 149 | 347 347,27 | 1 512 662,39 |
| 150 | 347 269,96 | 1 512 501,18 |
| 151 | 347 282,17 | 1 512 444,52 |
| 152 | 347 295,66 | 1 512 382,95 |
| 153 | 347 310,22 | 1 512 318,24 |
| 154 | 347 308,65 | 1 512 311,58 |
| 155 | 347 297,30 | 1 512 262,49 |
| 156 | 347 287,11 | 1 512 220,29 |
| 157 | 347 279,77 | 1 512 205,09 |
| 158 | 347 298,50 | 1 512 196,04 |
| 159 | 347 306,81 | 1 512 213,25 |
| 160 | 347 317,54 | 1 512 257,71 |
| 161 | 347 331,57 | 1 512 318,13 |
| 162 | 347 315,97 | 1 512 387,46 |
| 163 | 347 302,51 | 1 512 448,88 |
| 164 | 347 297,39 | 1 512 474,00 |
| 165 | 347 316,39 | 1 512 459,14 |
| 166 | 347 337,88 | 1 512 441,82 |

| | | |
|-----|------------|--------------|
| 167 | 347 332,50 | 1 512 426,26 |
| 168 | 347 361,62 | 1 512 416,28 |
| 169 | 347 365,58 | 1 512 427,69 |
| 170 | 347 373,11 | 1 512 447,48 |
| 171 | 347 359,88 | 1 512 452,41 |
| 172 | 347 355,54 | 1 512 454,30 |
| 173 | 347 329,33 | 1 512 475,44 |
| 174 | 347 294,43 | 1 512 502,71 |
| 175 | 347 366,33 | 1 512 652,65 |
| 176 | 347 398,08 | 1 512 711,45 |
| 177 | 347 463,15 | 1 512 698,40 |
| 178 | 347 516,06 | 1 512 687,30 |
| 179 | 347 505,78 | 1 512 654,63 |
| 180 | 347 477,20 | 1 512 559,38 |
| 181 | 347 448,08 | 1 512 555,01 |
| 182 | 347 451,53 | 1 512 534,51 |
| 183 | 347 466,65 | 1 512 537,10 |
| 184 | 347 466,44 | 1 512 536,24 |
| 185 | 347 486,88 | 1 512 531,25 |
| 186 | 347 488,96 | 1 512 539,76 |
| 187 | 347 489,97 | 1 512 541,09 |
| 188 | 347 492,74 | 1 512 541,57 |
| 189 | 347 524,89 | 1 512 648,73 |
| 190 | 347 535,72 | 1 512 683,14 |
| 191 | 347 596,69 | 1 512 670,10 |
| 192 | 347 664,92 | 1 512 656,10 |
| 193 | 347 736,92 | 1 512 641,06 |
| 95 | 347 763,63 | 1 512 634,79 |

| | | |
|----------------------|--|--------------------|
| Кадастровый инженер: |  | Дата: 12.07.2021г. |
| | Лысенко Е.Э. | |

Кадастровые номера земельных участков и номера кадастровых кварталов, в отношении которых испрашивается публичный сервитут объекта электросетевого хозяйства: "ВЛ-10 кВ Л-9п-13 Вилга-Новая Вилга, ТП №№ 3054, 93, 211, 3105, 105, 3049, 233, 3051":

10:20:0000000:9026, 10:20:0000000:9057, 10:20:0000000:11102, 10:20:0000000:11103,
 10:20:0030103:4, 10:20:0030103:43, 10:20:0030103:44, 10:20:0030103:54, 10:20:0030103:57,
 10:20:0030109:3, 10:20:0030109:4, 10:20:0030109:49, 10:20:0030109:56, 10:20:0030109:58,
 10:20:0030109:59, 10:20:0030109:68, 10:20:0030109:80, 10:20:0030109:81, 10:20:0030109:87,
 10:20:0030109:93, 10:20:0030109:133, 10:20:0030109:162, 10:20:0030109:198,
 10:20:0030109:394, 10:20:0030109:415, 10:20:0030110:1, 10:20:0030110:3,
 10:20:0030116:209, 10:20:0031401:496(входящий в состав единого землепользования
 10:20:0000000:279), 10:20:0031401:497(входящий в состав единого землепользования
 10:20:0000000:276), 10:20:0031401:725(входящий в состав единого землепользования
 10:20:0000000:301), 10:20:0031401:744, 10:20:0031401:795, 10:20:0031401:798,
 10:20:0031401:800, 10:20:0031401:835, 10:20:0031401:838, 10:20:0031401:1015,
 10:20:0031401:1035, 10:20:0031402:256(входящий в состав единого землепользования
 10:20:0000000:301), 10:20:0030109:175, 10:20:0030110:29, 10:20:0030110:31,
 10:20:0030110:33, 10:20:0100102:181.

Земли кадастровых кварталов: 10:20:0031401, 10:20:0030103, 10:20:0030109,
 10:20:0030110, 10:20:0030116, 10:20:0030115, 10:20:0031402.

| | | | |
|----------------------|--|--------------|--------------------|
| Кадастровый инженер: |  | Лысенко Е.Э. | Дата: 13.07.2021г. |
|----------------------|--|--------------|--------------------|