
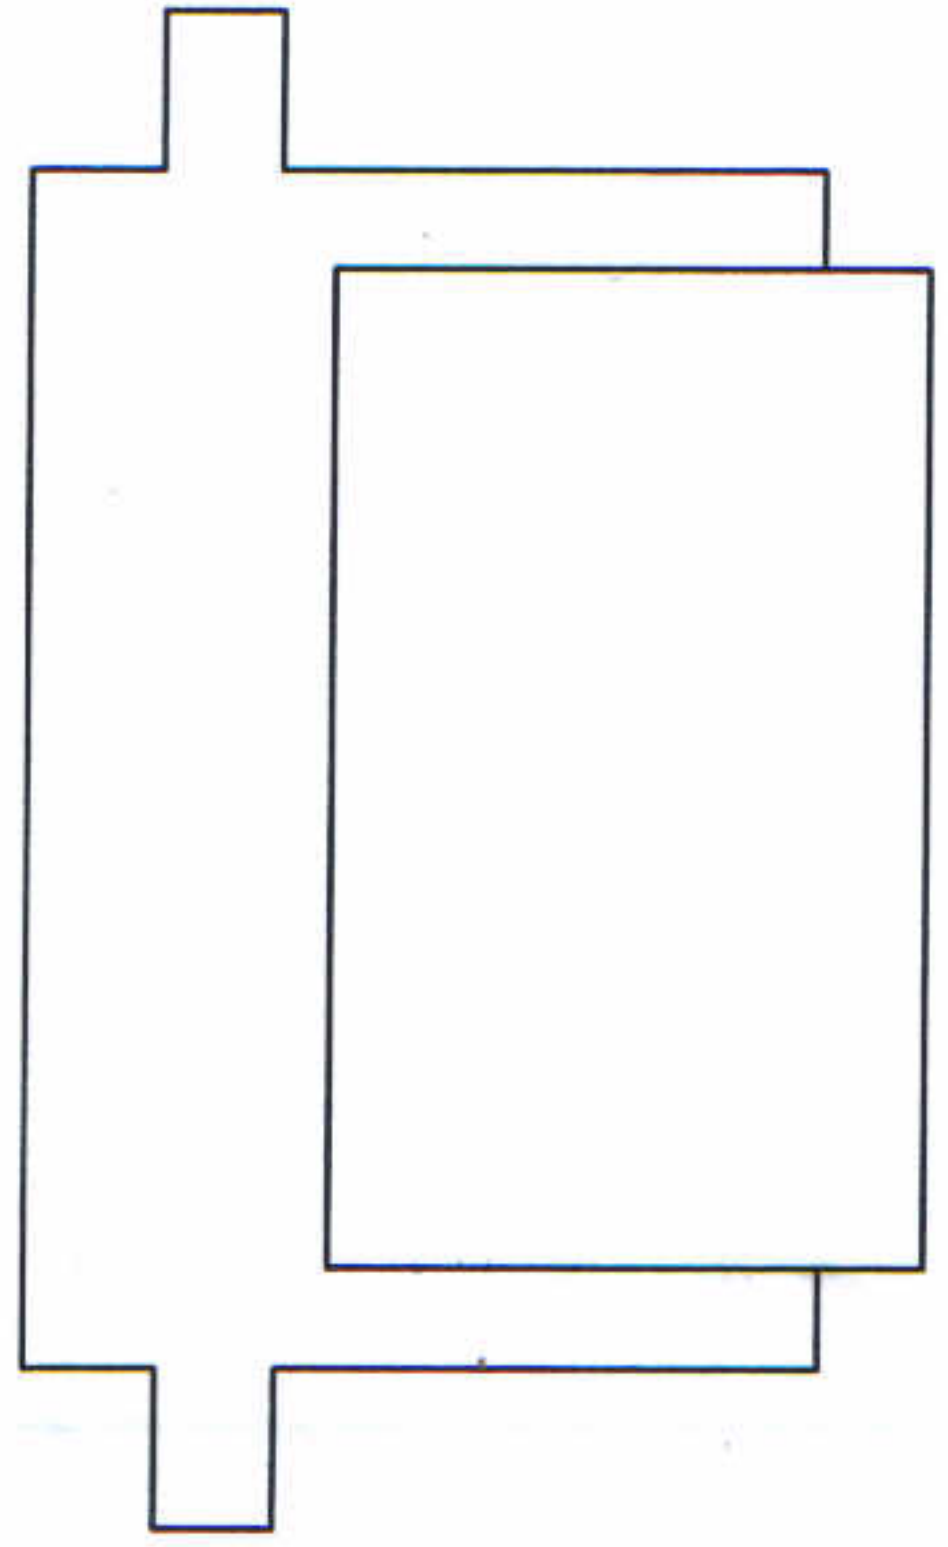


Инв. № подл.	Подпись и дата	Взам. инв. №

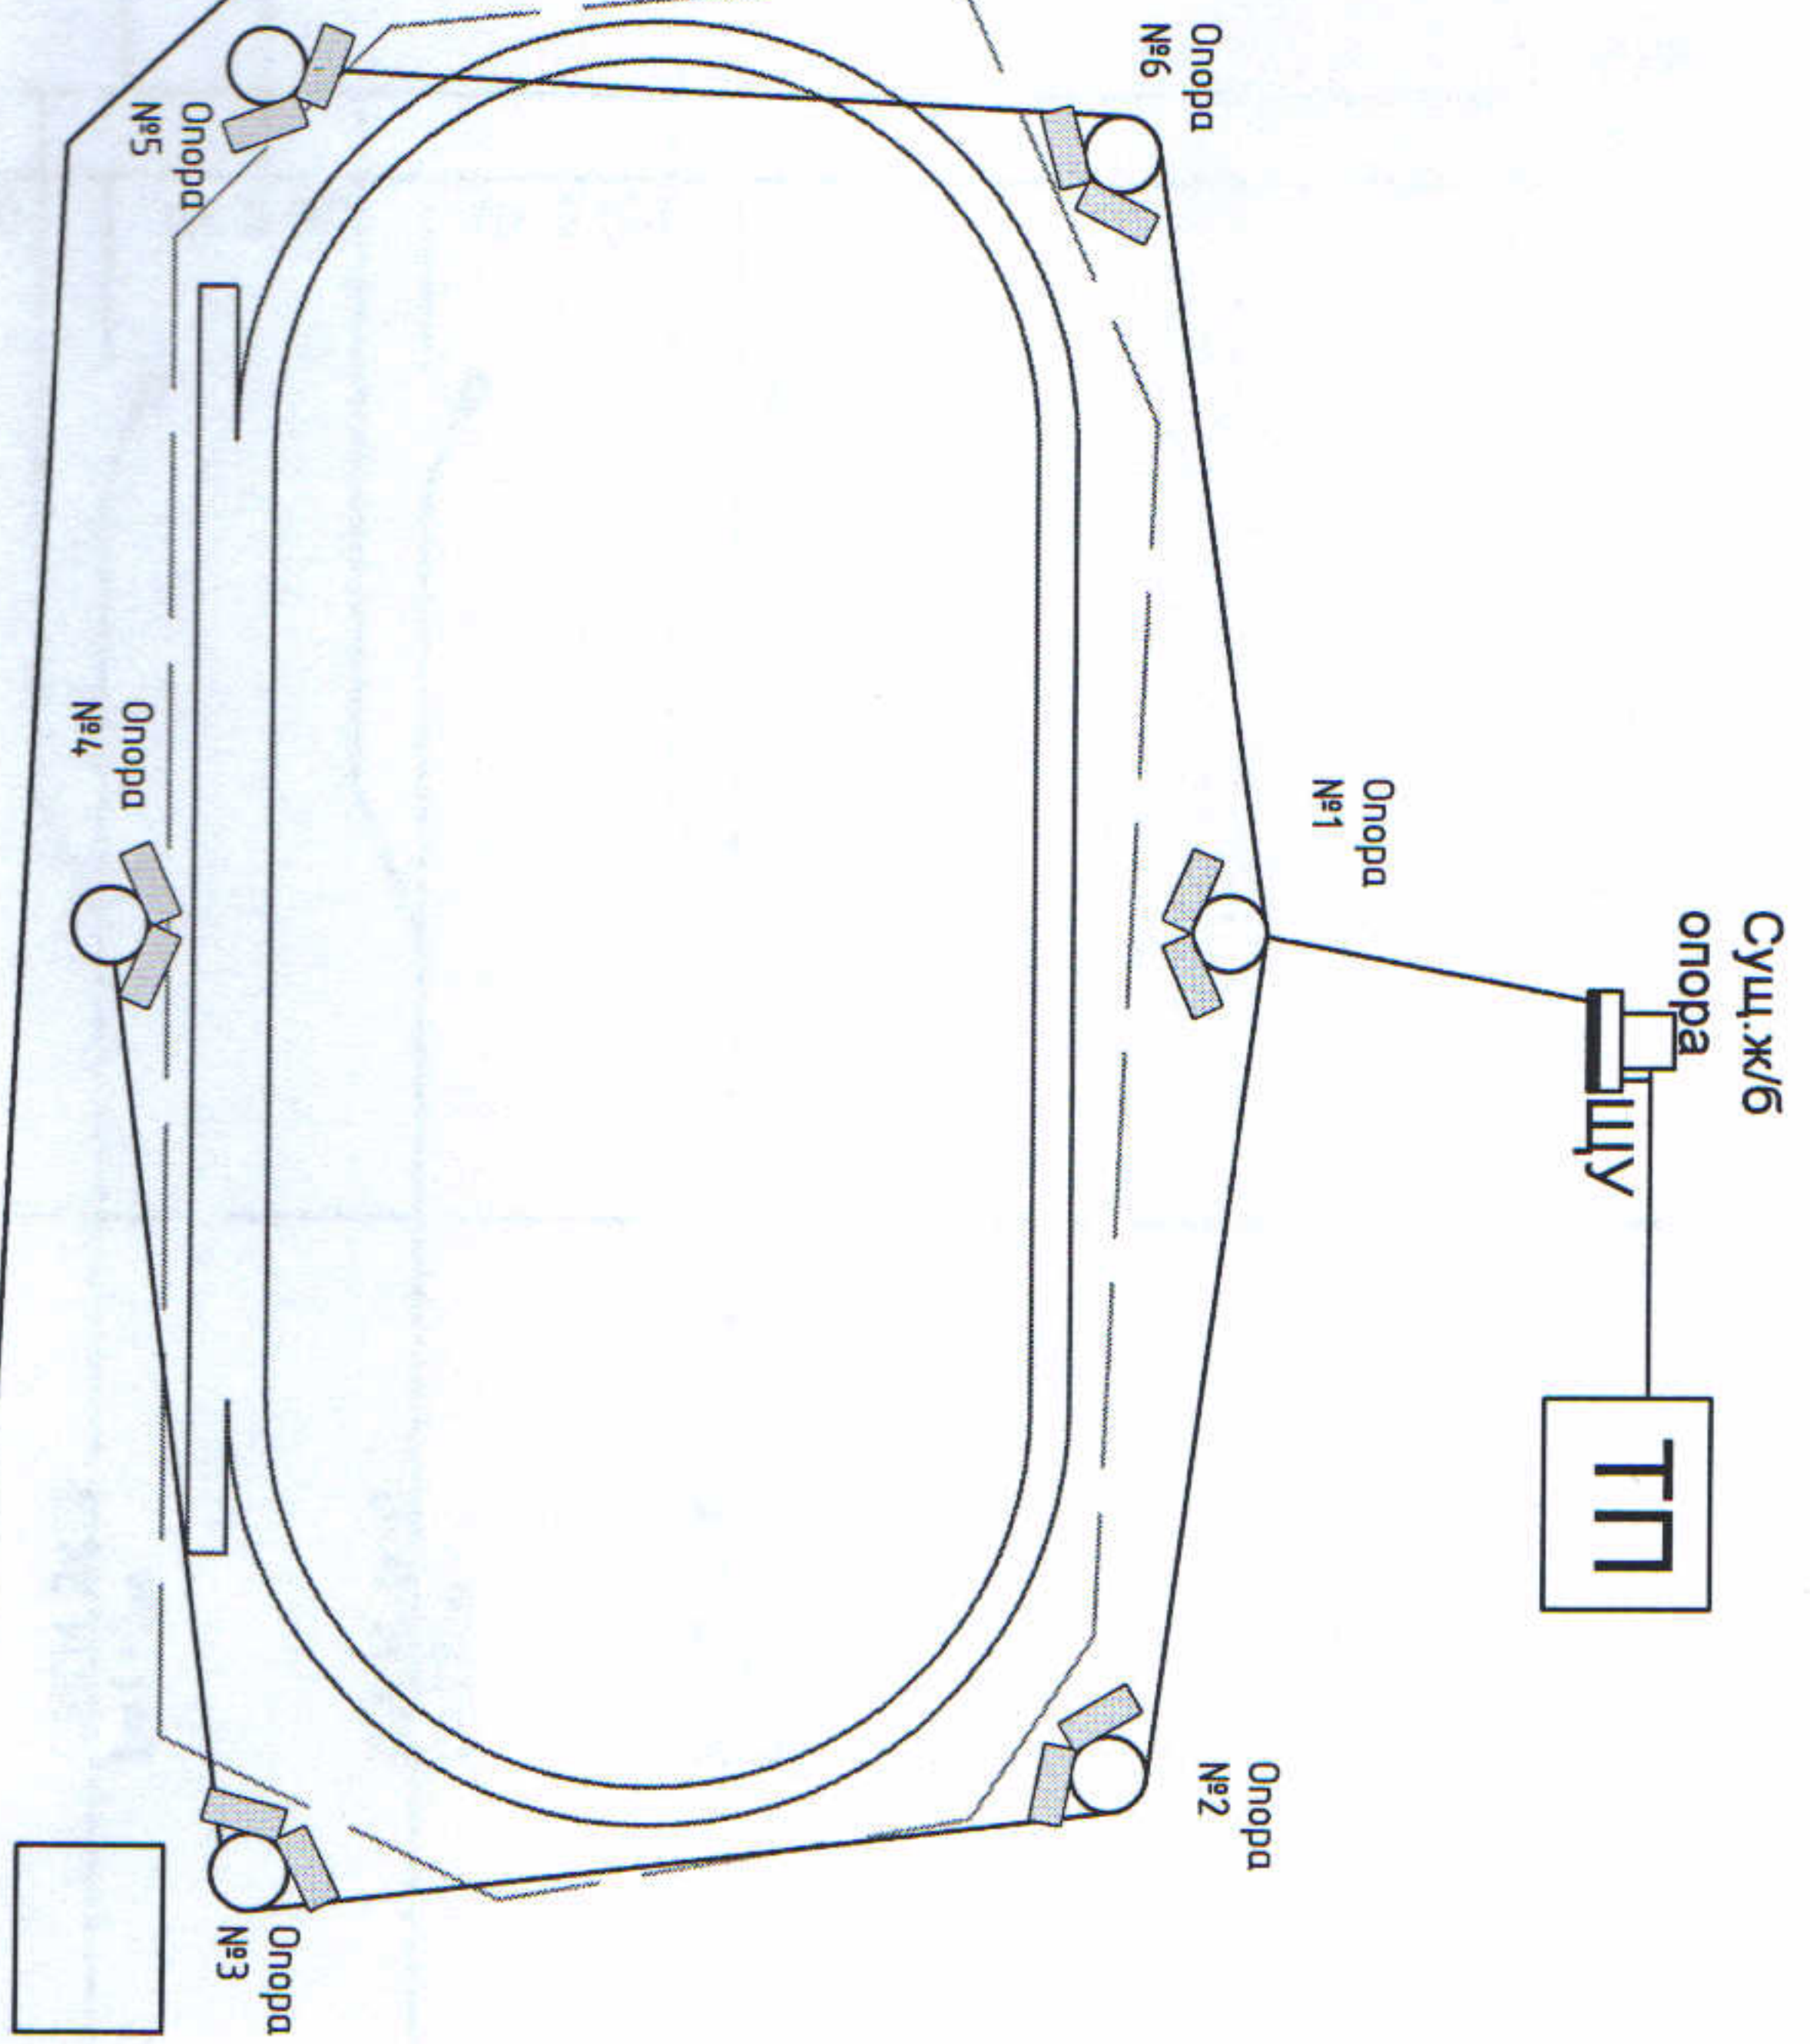

Изм.	Кол.	Лист	№ док.	Подпись	Дата

Приложение №1. Общая схема освещения