
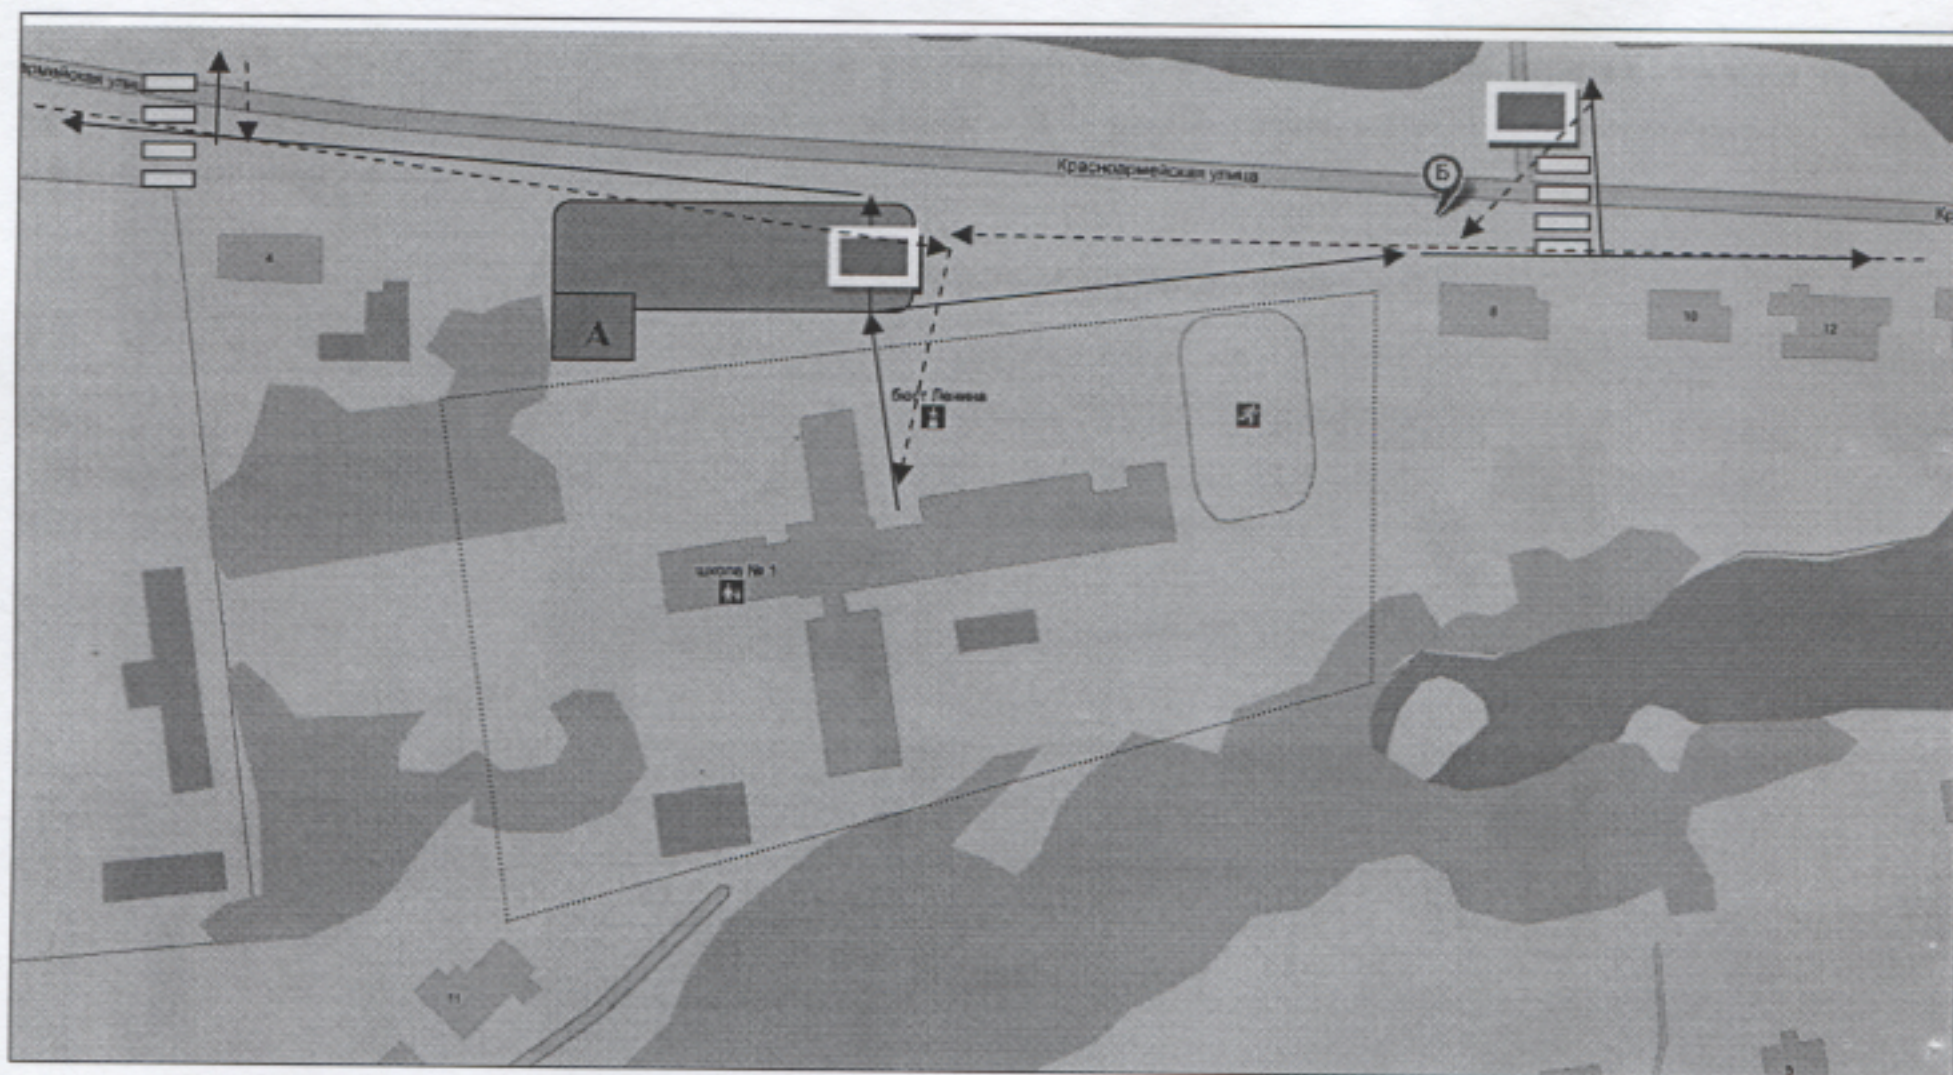
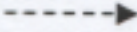


1.2. Схема организации дорожного движения в непосредственной близости от образовательной организации с размещением соответствующих технических средств, маршруты движения детей и расположение парковочных мест автотранспорта.

Корпус № 2 (ул. Красноармейская д.6)

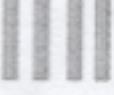

-  - опасные участки       - движение детей в образовательную организацию
-  - движение детей из образовательной организации
-  - пешеходный переход       - место высадки и посадки детей
-  - ограждение образовательной организации