

# СОДЕРЖАНИЕ

A

Общество с ограниченной ответственностью "Крымсетьэнергопроект", Республика Крым

(полное наименование ОТИ - организации технического учета и технической инвентаризации объектов капитального строительства)

(наименование обособленного подразделения ОТИ)

## ТЕХНИЧЕСКИЙ ПАСПОРТ

На

Здание

(вид объекта учета)

Муниципальное бюджетное дошкольное образовательное учреждение "Детский сад №2  
"Цветик-семицветик" пгт. Ленино " Ленинского района Республики Крым

(наименование объекта учета)

### Адрес (местоположение) объекта учета:

|                                   |                                         |
|-----------------------------------|-----------------------------------------|
| Субъект Российской Федерации      | Республика Крым                         |
| Район                             | Ленинский                               |
| Муниципальное образование         | тип<br>наименование                     |
| Населенный пункт                  | тип пгт.<br>наименование Ленино         |
| Улица (проспект, переулок и т.д.) | тип улица<br>наименование Комсомольская |
| Номер дома                        | 44                                      |
| Номер корпуса                     |                                         |
| Номер строения                    |                                         |
| Литера                            | A                                       |
| Иное описание местоположения      |                                         |

Инв. №

Штамп органа государственного технического учета о внесении сведений  
в Единый государственный реестр объектов капитального строительства (ЕГРОКС)

|                                 |  |
|---------------------------------|--|
| Наименование учетного органа    |  |
| Инвентарный номер               |  |
| Кадастровый номер               |  |
| Дата внесения сведений в ЕГРОКС |  |

Паспорт составлен по состоянию на

Директор



« 11 » Августа 2016 года

*(Подпись)*

М.А.Полякова )  
(Фамилия И.О.)

# СОДЕРЖАНИЕ

| №<br>п/п | Наименование раздела                                                           | №<br>стр. |
|----------|--------------------------------------------------------------------------------|-----------|
| 1        | Общие архитектурно-планировочные и эксплуатационные сведения о здании          | 3         |
| 2        | Распределение площадей                                                         | 3         |
| 3        | Ситуационный план                                                              | 4         |
| 4        | Инвентарный план                                                               | 5         |
| 5        | Экспликация площадей к инвентарному плану                                      | 6         |
| 6        | Основные характеристики здания                                                 | 6         |
| 7        | Координаты здания                                                              | 6         |
| 8        | Сведения о ранее проводившихся обследованиях                                   | 6         |
| 9        | Позэтажные планы                                                               | 7-8       |
| 10       | Экспликация площадей к поэтажным планам                                        | 9-10      |
| 11       | Элементы инженерного благоустройства помещений                                 | 11        |
| 12       | Исчисление площадей и объемов по наружному обмеру                              | 11        |
| 13       | Техническое описание конструктивных элементов и определение физического износа | 12        |
| 14       | Исчисление инвентаризационной стоимости                                        | 12        |
| 15       | Отметки об обследованиях                                                       | 13        |
| 16       | Документы, предъявленные заявителем для проведения технической инвентаризации  | 13        |
|          |                                                                                |           |
|          |                                                                                |           |



# **1. ОБЩИЕ АРХИТЕКТУРНО-ПЛАНИРОВОЧНЫЕ И ЭКСПЛУАТАЦИОННЫЕ СВЕДЕНИЯ О ЗДАНИИ**

Тип объекта капитального строительства: здание  
 Назначение: Детский сад  
 Фактическое использование: по назначению  
 Год ввода в эксплуатацию (завершения строительства): 1965 Год реконструкции/капитального ремонта \_\_\_\_\_  
 Серия, тип проекта: нет данных  
 Материал стен: крупноблочные  
 Строительный объем: 4228  
 Этажность: 2 Этажность подземная: 0 Количество этажей: 2  
 Количество нежилых помещений: \_\_\_\_\_  
 Общая площадь: 1227,3 Открытые неотапливаемые планировочные элементы здания \_\_\_\_\_


Примечание ( сведения о нарушении градостроительных и  
 строительных норм и правил, наличии разрешения на  
 строительство и прочие сведения, имеющие существенное  
 значение для ведения реестра):

нет данных

## **2. РАСПРЕДЕЛЕНИЕ ПЛОЩАДЕЙ**

| №<br>п/п | Номер<br>помещения | Состав помещений здания | Площадь нежилых<br>помещений,<br>кв.м. |                                |
|----------|--------------------|-------------------------|----------------------------------------|--------------------------------|
|          |                    |                         | Общая                                  | Откр<br>ытые<br>неота<br>плива |
| 1        | 2                  | 3                       | 4                                      | 5                              |
| 1        | A                  | Детский сад             | 1227,3                                 |                                |
| 1        |                    |                         |                                        |                                |

### 3. СИТУАЦИОННЫЙ ПЛАН

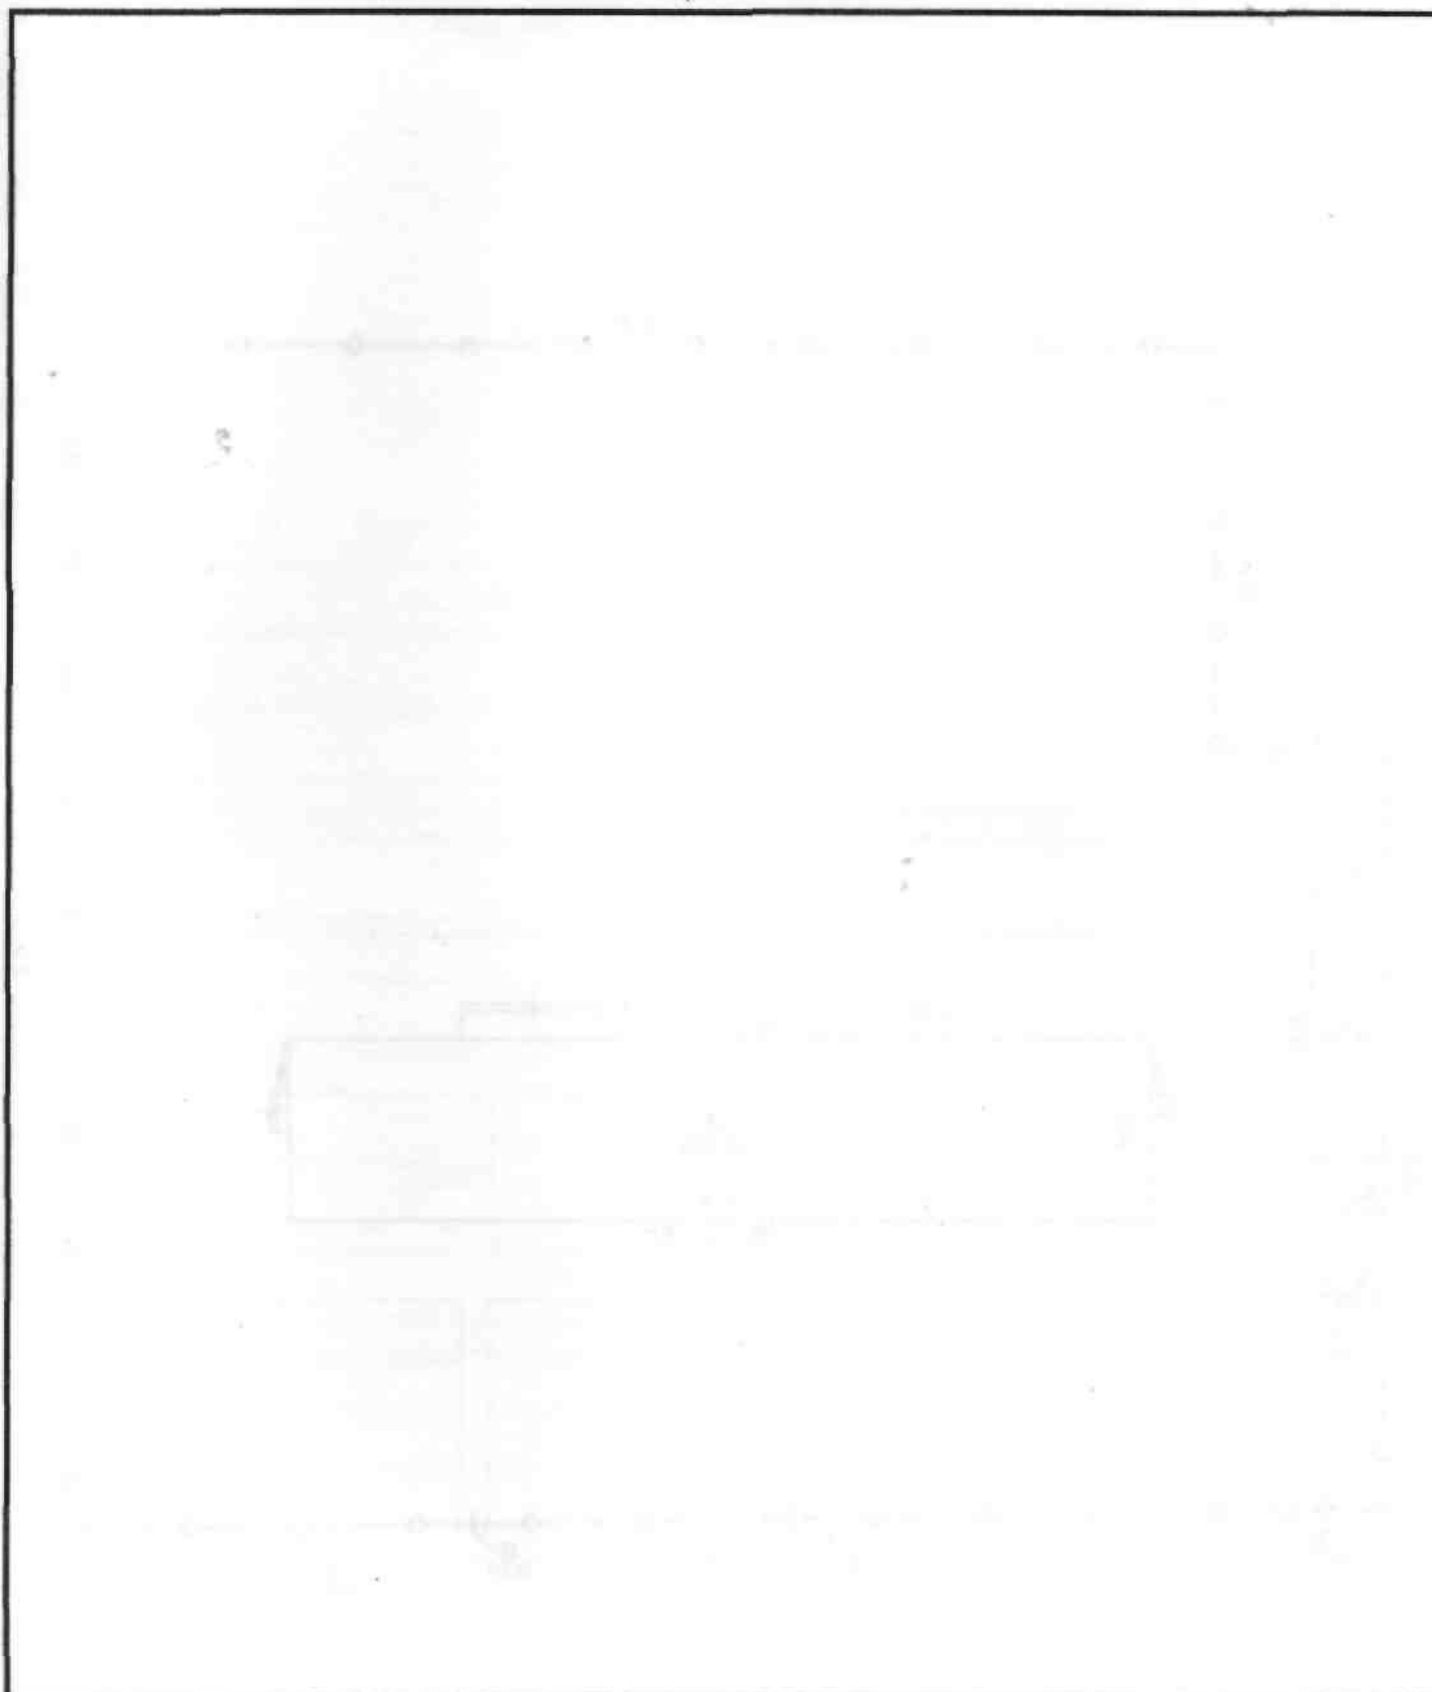


ООО "Крымсетьэнергопроект"

#### Ситуационный план

|                         |                |                                           |                |
|-------------------------|----------------|-------------------------------------------|----------------|
| Должность               | Фамилия И.О.   | Адрес: пгт. Ленино ул. Комсомольская № 44 | Лист           |
| Руководитель            |                |                                           | Листов         |
| производственной группы |                |                                           | Масштаб 1:1000 |
| Инженер ИС и С          | Кузьменко С.А. |                                           |                |

#### 4. ИНВЕНТАРНЫЙ ПЛАН

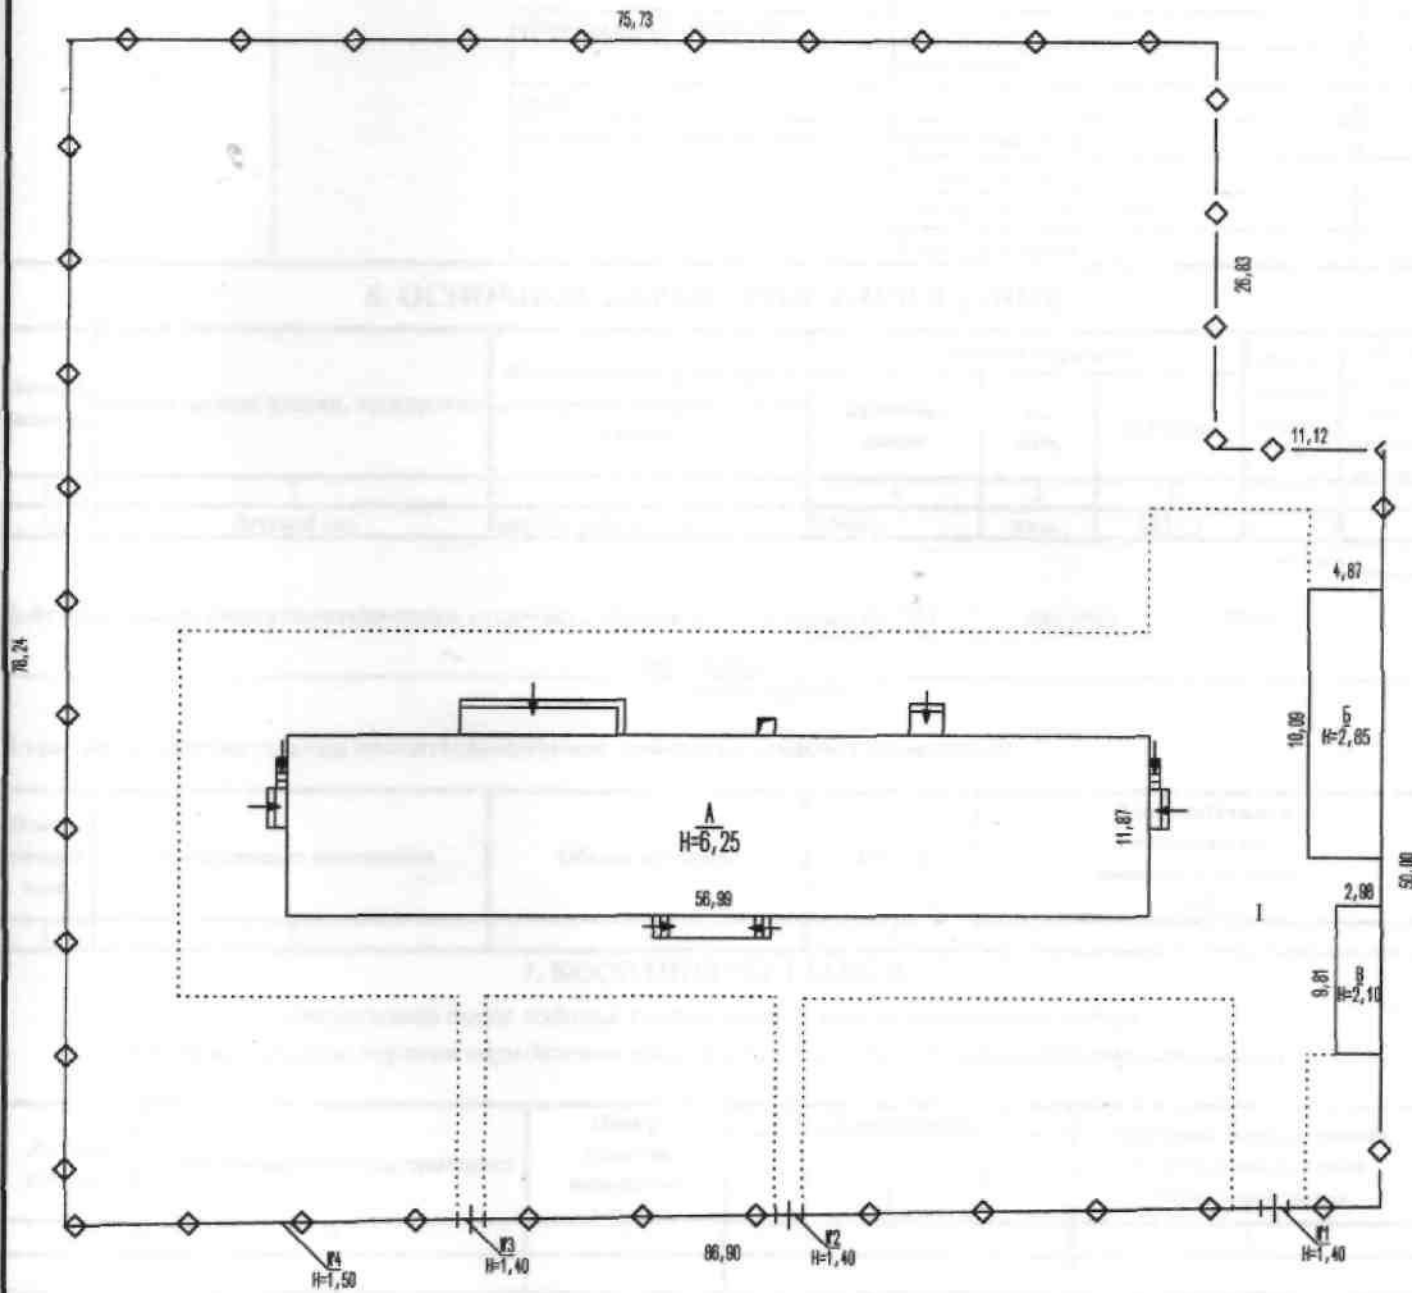

ООО "Крымсетьэнергопроект"

### Ивентарный план

Должность  
Руководитель  
производственной группы  
Инженер ИС и С

Фамилия И.О.

Кузьменко С.А.

Адрес: пгт. Ленино ул. Комсомольская № 44

|      |   |
|------|---|
| Лист | 1 |
|------|---|

|        |   |
|--------|---|
| Листов | 1 |
|--------|---|

Macurra6 1:500



### 5. ЭКСПЛИКАЦИЯ ПЛОЩАДЕЙ К ИНВЕНТАРНОМУ ПЛАНУ

| Кадастровый номер                                        |                           | Реквизиты документа ГКН |                    |  | Плош |
|----------------------------------------------------------|---------------------------|-------------------------|--------------------|--|------|
| 1                                                        |                           | 2                       |                    |  | 3    |
| Площади земельных участков, всего:                       |                           |                         |                    |  |      |
| Площадь территории фактического землепользования, всего: |                           |                         |                    |  |      |
| В том числе:                                             | застроенная               |                         |                    |  |      |
|                                                          | не застроенная            |                         |                    |  |      |
|                                                          | в том числе:              | с твердым покрытием     | проездов           |  |      |
|                                                          |                           |                         | трогуаров          |  |      |
|                                                          |                           |                         | прочих элементов   |  |      |
|                                                          | оборудованные площадки    |                         | детские            |  |      |
|                                                          |                           |                         | спортивные         |  |      |
|                                                          | грунт                     |                         |                    |  |      |
|                                                          | под зелеными насаждениями |                         | придомовый сквер   |  |      |
|                                                          |                           |                         | газоны с деревьями |  |      |
| газоны, цветники, клумбы                                 |                           |                         |                    |  |      |
| плодовые деревья                                         |                           |                         |                    |  |      |

### 6. ОСНОВНЫЕ ХАРАКТЕРИСТИКИ ЗДАНИЯ

| Литера (номер) | Наименование здания, пристройки | Наименование и материал основного конструктивного элемента | Основной параметр |          |          | Физи-ческий износ, % | Действительная инвентаризационная стоимость |
|----------------|---------------------------------|------------------------------------------------------------|-------------------|----------|----------|----------------------|---------------------------------------------|
|                |                                 |                                                            | наименование      | ед. изм. | значение |                      |                                             |
| 1              | 2                               | 3                                                          | 4                 | 5        | 6        | 7                    | 8                                           |
| А              | Детский сад                     | камень- ракушечник                                         | Общая             | кв.м.    | 1227,3   | 0                    | -                                           |
| Всего:         |                                 |                                                            |                   |          |          |                      | -                                           |

Действительная инвентаризационная стоимость здания по состоянию на "11 " Августа 2016 г.

*Ноль рублей*

(сумма прописью)

В том числе действительная инвентаризационная стоимость нежилых помещений:

| Номер помещения | Наименование помещения | Общая площадь | Объем | Действительная инвентаризационная стоимость, руб. |
|-----------------|------------------------|---------------|-------|---------------------------------------------------|
| 1               | 2                      | 3             | 4     | 5                                                 |

### 7. КООРДИНАТЫ ЗДАНИЯ

(заполняется после издания соответствующих нормативных актов, устанавливающих порядок определения координат объектов капитального строительства)

| Литера (номер) | Наименование здания, пристройки | Номер угловой поворотной точки | Координаты |   | Описание места и способа закрепления угловой поворотной точки |
|----------------|---------------------------------|--------------------------------|------------|---|---------------------------------------------------------------|
|                |                                 |                                | X          | Y |                                                               |
| 1              | 2                               | 3                              | 4          | 5 | 6                                                             |

Примечание: (система координат, в которой определены координаты характерных точек границ объекта землеустройства)

### 8. СВЕДЕНИЯ О РАНЕЕ ПРОВОДИВШИХСЯ ОБСЛЕДОВАНИЯХ

| Литера (номер) | Наименование здания, пристройки | Дата обследования | Иные ранее присвоенные |                   |                   | Прочие сведения |
|----------------|---------------------------------|-------------------|------------------------|-------------------|-------------------|-----------------|
|                |                                 |                   | адрес                  | инвентарный номер | кадастровый номер |                 |
| 1              | 2                               | 3                 | 4                      | 5                 | 6                 | 7               |

# 9. ПОЭТАЖНЫЕ ПЛАНЫ

Автор "А" 1-2103  
 $\eta = 8,25$




ООО "Крымсезэнергпроект"

Позтажный план

|                         |                |         |       |
|-------------------------|----------------|---------|-------|
| Должность               | Фамилия И.О.   | Лист    | 1     |
| Руководитель            |                | Листов  | 1     |
| производственной группы |                | Масштаб | 1:400 |
| Инженер ИС и С          | Кузьменко С.А. |         |       |

Адрес: пгт. Ленино ул. Комсомольская № 44

## 9. ПОЭТАЖНЫЕ ПЛАНЫ

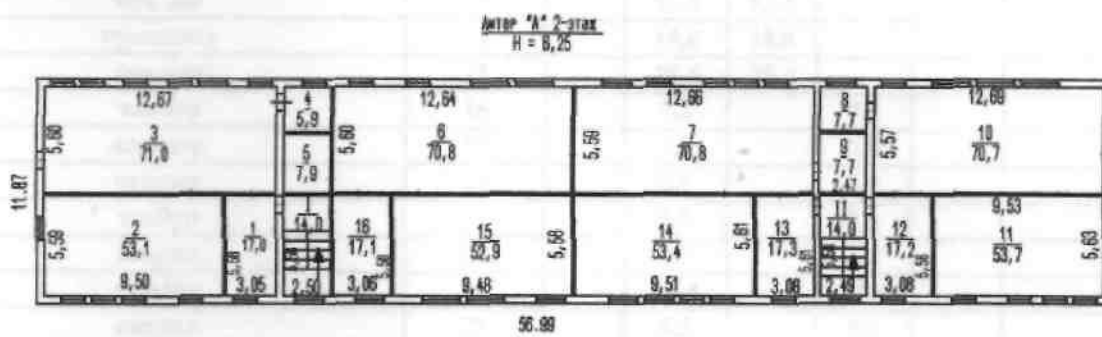

|                            |                |                                           |               |
|----------------------------|----------------|-------------------------------------------|---------------|
| ООО "Крымсетьэнергопроект" |                |                                           |               |
| Позтажний план             |                |                                           |               |
| Должность                  | Фамилия И.О.   | Адрес: пгт. Ленино ул. Комсомольская № 44 | Лист 1        |
| Руководитель               |                |                                           | Листов 1      |
| производственной группы    |                |                                           | Масштаб 1:400 |
| Инженер ИС и С             | Кузьменко С.А. |                                           |               |



**10. ЭКСПЛИКАЦИЯ ПЛОЩАДЕЙ К ПОЭТАЖНЫМ ПЛАНАМ**

| Литера,<br>Этаж | Номер и наименование помещения<br>нежилого помещения, помещений общего<br>пользования |               | Высота помещений,<br>м | Площадь, кв.м     |               |                                |                                          |                                              |                                       | При<br>меча<br>ние |  |
|-----------------|---------------------------------------------------------------------------------------|---------------|------------------------|-------------------|---------------|--------------------------------|------------------------------------------|----------------------------------------------|---------------------------------------|--------------------|--|
|                 | наименование/<br>назначение                                                           | №             |                        | Нежилых помещений |               |                                | Открытые<br>неотопл. планир.<br>элементы | Поме-<br>щений<br>общего<br>пользо-<br>вания | Всех<br>поме-<br>щений<br>здани-<br>я |                    |  |
|                 |                                                                                       |               |                        | Общая             | Основ-<br>ная | Вспо-<br>мога-<br>тель-<br>ная |                                          |                                              |                                       |                    |  |
| 1               | 2                                                                                     | 3             | 6                      | 7                 | 8             | 9                              | 10                                       | 11                                           | 12                                    | 13                 |  |
| 1               | коридор                                                                               | 1             |                        | 8,2               |               | 8,2                            |                                          |                                              |                                       |                    |  |
|                 | кабинет                                                                               | 2             |                        | 7,5               | 7,5           |                                |                                          |                                              |                                       |                    |  |
|                 | приемная                                                                              | 3             |                        | 16,6              |               | 16,6                           |                                          |                                              |                                       |                    |  |
|                 | спальня                                                                               | 4             |                        | 34,9              | 34,9          |                                |                                          |                                              |                                       |                    |  |
|                 | групповая                                                                             | 5             |                        | 53,0              | 53,0          |                                |                                          |                                              |                                       |                    |  |
|                 | санузел                                                                               | 6             |                        | 10,2              |               | 10,2                           |                                          |                                              |                                       |                    |  |
|                 | санузел                                                                               | 7             |                        | 6,2               |               | 6,2                            |                                          |                                              |                                       |                    |  |
|                 | коридор                                                                               | 8             |                        | 6,6               |               | 6,6                            |                                          |                                              |                                       |                    |  |
|                 | санузел                                                                               | 9             |                        | 3,1               |               | 3,1                            |                                          |                                              |                                       |                    |  |
|                 | санузел                                                                               | 10            |                        | 7,4               |               | 7,4                            |                                          |                                              |                                       |                    |  |
|                 | кабинет                                                                               | 11            |                        | 13,0              | 13,0          |                                |                                          |                                              |                                       |                    |  |
|                 | кабинет                                                                               | 12            |                        | 16,7              | 16,7          |                                |                                          |                                              |                                       |                    |  |
|                 | муз. зал                                                                              | 13            |                        | 53,5              | 53,5          |                                |                                          |                                              |                                       |                    |  |
|                 | групповая                                                                             | 14            |                        | 18,0              | 18,0          |                                |                                          |                                              |                                       |                    |  |
|                 | спальня                                                                               | 15            |                        | 20,4              | 20,4          |                                |                                          |                                              |                                       |                    |  |
|                 | тамбур                                                                                | 16            |                        | 7,2               |               | 7,2                            |                                          |                                              |                                       |                    |  |
|                 | коридор                                                                               | 17            |                        | 7,8               |               | 7,8                            |                                          |                                              |                                       |                    |  |
|                 |                                                                                       | санузел       | 18                     |                   | 2,9           |                                | 2,9                                      |                                              |                                       |                    |  |
|                 |                                                                                       | тамбур        | 19                     |                   | 3,5           |                                | 3,5                                      |                                              |                                       |                    |  |
|                 |                                                                                       | санузел       | 20                     |                   | 6,2           |                                | 6,2                                      |                                              |                                       |                    |  |
|                 |                                                                                       | санузел       | 21                     |                   | 10,4          |                                | 10,4                                     |                                              |                                       |                    |  |
|                 |                                                                                       | санузел       | 22                     |                   | 6,3           |                                | 6,3                                      |                                              |                                       |                    |  |
|                 |                                                                                       | групповая     | 23                     |                   | 53,4          | 53,4                           |                                          |                                              |                                       |                    |  |
|                 |                                                                                       | спальня       | 24                     |                   | 35,3          | 35,3                           |                                          |                                              |                                       |                    |  |
|                 |                                                                                       | приемная      | 25                     |                   | 17,0          |                                | 17,0                                     |                                              |                                       |                    |  |
|                 |                                                                                       | кабинет       | 26                     |                   | 7,2           | 7,2                            |                                          |                                              |                                       |                    |  |
|                 |                                                                                       | коридор       | 27                     |                   | 8,2           |                                | 8,2                                      |                                              |                                       |                    |  |
|                 |                                                                                       | подсобное пом | 28                     |                   | 11,0          |                                | 11,0                                     |                                              |                                       |                    |  |
|                 |                                                                                       | тамбур        | 29                     |                   | 1,7           |                                | 1,7                                      |                                              |                                       |                    |  |
|                 |                                                                                       | сушилка       | 30                     |                   | 2,9           |                                | 2,9                                      |                                              |                                       |                    |  |
|                 |                                                                                       | прачечная     | 31                     |                   | 22,6          | 22,6                           |                                          |                                              |                                       |                    |  |
|                 |                                                                                       | подсобное пом | 32                     |                   | 5,5           |                                | 5,5                                      |                                              |                                       |                    |  |
|                 |                                                                                       | тамбур        | 33                     |                   | 2,5           |                                | 2,5                                      |                                              |                                       |                    |  |
|                 |                                                                                       | подсобное пом | 34                     |                   | 9,1           |                                | 9,1                                      |                                              |                                       |                    |  |
|                 |                                                                                       | тамбур        | 35                     |                   | 2,5           |                                | 2,5                                      |                                              |                                       |                    |  |
|                 |                                                                                       | подсобное пом | 36                     |                   | 5,1           |                                | 5,1                                      |                                              |                                       |                    |  |
|                 |                                                                                       | пищеблок      | 37                     |                   | 38,8          | 38,8                           |                                          |                                              |                                       |                    |  |
|                 |                                                                                       | коридор       | 38                     |                   | 34,9          |                                | 34,9                                     |                                              |                                       |                    |  |
| 2               | лестн. клетка                                                                         | I             |                        | 14,0              |               | 14,0                           |                                          |                                              |                                       |                    |  |
|                 | лестн. клетка                                                                         | II            |                        | 13,8              |               | 13,8                           |                                          |                                              |                                       |                    |  |
|                 | <b>Итого по I этажу:</b>                                                              |               |                        | <b>605,1</b>      | <b>374,3</b>  | <b>230,8</b>                   |                                          |                                              |                                       |                    |  |
|                 | приемная                                                                              | 1             |                        | 17,0              |               | 17,0                           |                                          |                                              |                                       |                    |  |
|                 | спальня                                                                               | 2             |                        | 53,1              | 53,1          |                                |                                          |                                              |                                       |                    |  |
|                 | групповая                                                                             | 3             |                        | 71,0              | 71,0          |                                |                                          |                                              |                                       |                    |  |
|                 | санузел                                                                               | 4             |                        | 5,9               |               | 5,9                            |                                          |                                              |                                       |                    |  |



[illegible]

|                                           |  |  |  |  |   |  |  |
|-------------------------------------------|--|--|--|--|---|--|--|
| Общая площадь помещений всего, по зданию: |  |  |  |  | - |  |  |
|-------------------------------------------|--|--|--|--|---|--|--|

### 11. ЭЛЕМЕНТЫ ИНЖЕНЕРНОГО БЛАГОУСТРОЙСТВА ПОМЕЩЕНИЙ

| №<br>п/п | Наименование и характеристика элементов благоустройства | Общая площадь, кв.м. |         |      |
|----------|---------------------------------------------------------|----------------------|---------|------|
|          |                                                         | Нежилых помещений    | помещен | всех |
| 1        | 2                                                       | 3                    | 4       | 5    |
|          |                                                         |                      |         |      |
|          |                                                         |                      |         |      |

### 12. ИСЧИСЛЕНИЕ ПЛОЩАДЕЙ И ОБЪЕМОВ ПО НАРУЖНОМУ ОБМЕРУ

| Литера | Наименование здания, пристроек | Формулы подсчета площадей | Площадь, кв.м. |           | Выс<br>ота,<br>и- | Стро<br>и- |
|--------|--------------------------------|---------------------------|----------------|-----------|-------------------|------------|
|        |                                |                           | основания      | застройки |                   |            |
| 1      | 2                              | 3                         | 4              | 5         | 6                 | 7          |
| А      | Детский сад                    | компьютерный расчет       | 676,5          | 676,5     | 6,25              | 4228,1     |



### 13. ТЕХНИЧЕСКОЕ ОПИСАНИЕ КОНСТРУКТИВНЫХ ЭЛЕМЕНТОВ И ОПРЕДЕЛЕНИЕ ФИЗИЧЕСКОГО ИЗНОСА

Литера А Год постройки 1965 год реконструкции (кап.ремонта) - Этажность 2,  
подземная этажность 0 Группа капитальности - Вид внутренней отделки простая,  
Сборник Укрупненных показателей восстановительной стоимости (УИВС) - № - Таблица -.

| № п. п. | Наименование конструктивного элемента | Описание конструктивных элементов (материал, конструкция, отделка и прочее) | Техническое состояние | Удельный вес по таблице | Ценностный коэффициент | Удельный вес КЭ после прим. цен. коэф. | Износ в % | % износа к строению (гр.7) | Текущие расходы к строению |
|---------|---------------------------------------|-----------------------------------------------------------------------------|-----------------------|-------------------------|------------------------|----------------------------------------|-----------|----------------------------|----------------------------|
| 1       | 2                                     | 3                                                                           | 4                     | 5                       | 6                      | 7                                      | 8         | 9                          | 10                         |
| 1       | Фундамент                             | бутобетонный                                                                | удовл.                |                         |                        |                                        | 0         | 0                          |                            |
| 2       | Стены                                 | крупноблочные                                                               | удовл.                |                         |                        |                                        | 0         | 0                          |                            |
|         | Перегородки                           | ракушечник, кирпич                                                          | удовл.                |                         |                        |                                        | 0         | 0                          |                            |
| 3       | Перекрытия                            | чердачное                                                                   |                       |                         |                        |                                        | 0         |                            |                            |
|         | междуэтажные                          | ж/б, дер. По балкам                                                         |                       |                         |                        |                                        |           | 0                          |                            |
|         | надподвальное                         |                                                                             |                       |                         |                        |                                        |           |                            |                            |
| 4       | Крыша                                 | рубероид                                                                    |                       |                         |                        |                                        | 0         | 0                          |                            |
| 5       | Полы                                  | цемент                                                                      |                       |                         |                        |                                        | 0         | 0                          |                            |
| 6       | Проемы                                | оконные                                                                     | простые               |                         |                        |                                        | 0         | 0                          |                            |
|         | дверные                               | металластиковые, простые                                                    |                       |                         |                        |                                        |           |                            |                            |
| 7       | Внутренняя                            |                                                                             |                       |                         |                        |                                        | 0         | 0                          |                            |
|         | Наружная                              | оштукатурено                                                                |                       |                         |                        |                                        |           |                            |                            |
| 8       | Сан. и электротех. уст-ва             | отопление                                                                   | да                    |                         |                        |                                        | 0         |                            |                            |
|         |                                       | водопровод                                                                  | да                    |                         |                        |                                        |           |                            |                            |
|         |                                       | канализация                                                                 | да                    |                         |                        |                                        |           |                            |                            |
|         |                                       | г. водоснабж.                                                               |                       |                         |                        |                                        |           |                            |                            |
|         |                                       | ванны                                                                       |                       |                         |                        |                                        |           |                            |                            |
|         |                                       | электроосв.                                                                 | да                    |                         |                        |                                        |           |                            |                            |
|         |                                       | радио                                                                       |                       |                         |                        |                                        |           |                            |                            |
|         |                                       | телефон                                                                     |                       |                         |                        |                                        |           |                            |                            |
|         |                                       | вентиляция                                                                  |                       |                         |                        |                                        |           |                            |                            |
|         |                                       | лифты                                                                       |                       |                         |                        |                                        |           |                            |                            |
|         |                                       | газ                                                                         |                       |                         |                        |                                        |           |                            |                            |
|         |                                       | телевидение                                                                 |                       |                         |                        |                                        |           |                            |                            |
| 9       | Прочие работы                         |                                                                             |                       |                         |                        |                                        | 0         | 0                          |                            |

$$\text{ФИ} = \frac{\% \text{износа (гр.9)} \times 100}{\text{удельный вес (гр.7)}} = 0 \%$$


### 14. ИСЧИСЛЕНИЕ ИНВЕНТАРИЗАЦИОННОЙ СТОИМОСТИ

| Литера<br>(номер<br>) | Наименование здания,<br>пристройк | №<br>сбор<br>ника | Стоимость измерителя в базовых ценах 1969 г. по<br>УИВС |                    |               |          |   |   |    |                            | Индекс пер<br>есчета в<br>уровень<br>цен на | Количество<br>измерителя | Восстанов<br>ительная<br>инвентари<br>зационная | Дейст<br>вительная<br>инвен |
|-----------------------|-----------------------------------|-------------------|---------------------------------------------------------|--------------------|---------------|----------|---|---|----|----------------------------|---------------------------------------------|--------------------------|-------------------------------------------------|-----------------------------|
|                       |                                   |                   | №<br>табл                                               | Изме<br>рите<br>ль | стоимо<br>сть | поправки |   |   |    | Стоимост<br>ь с<br>поправк |                                             |                          |                                                 |                             |
|                       |                                   |                   |                                                         |                    |               | удел     |   |   |    |                            |                                             |                          |                                                 |                             |
| 1                     | 2                                 | 3                 | 4                                                       | 5                  | 6             | 7        | 8 | 9 | 10 | 11                         | 12                                          | 13                       | 14                                              | 15                          |
| ВСЕГО:                |                                   |                   |                                                         |                    |               |          |   |   |    |                            |                                             |                          |                                                 | 0,0                         |

Действительная инвентаризационная стоимость здания нежилого назначения по состоянию на « » 2016г. составляет 0 ( ) руб.



### 15. ОТМЕТКИ ОБ ОБСЛЕДОВАНИЯХ
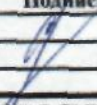
| Дата обследования | Выполнил (инженер-инвентаризатор) |                                                                                    | Проверил (начальник отдела) |         |
|-------------------|-----------------------------------|------------------------------------------------------------------------------------|-----------------------------|---------|
|                   | ФИО                               | Подпись                                                                            | ФИО                         | Подпись |
| 11.08.2016        | Кузьменко С.А.                    |  |                             |         |
|                   |                                   |                                                                                    |                             |         |

### 16. ДОКУМЕНТЫ, ПРЕДЪЯВЛЕННЫЕ ЗАЯВИТЕЛЕМ ДЛЯ ПРОВЕДЕНИЯ ТЕХНИЧЕСКОЙ ИНВЕНТАРИЗАЦИИ

| Документы-основания | Реквизиты документа | Субъект права/ владелиц/ заявитель проведения работ |
|---------------------|---------------------|-----------------------------------------------------|
|                     |                     |                                                     |
|                     |                     |                                                     |