

в администрацию муниципалитета - на рассмотрение

Управление Федеральной службы государственной регистрации, кадастра и картографии по Приморскому краю

(полное наименование органа регистрации прав)


Выписка из Единого государственного реестра недвижимости об основных характеристиках и зарегистрированных правах на объект недвижимости

Сведения об основных характеристиках объекта недвижимости

В Единый государственный реестр недвижимости внесены следующие сведения:

Раздел 1 Лист 1

Земельный участок (вид объекта недвижимости)			
Лист № 1	раздела 1	Всего листов раздела 1: 1	Всего разделов: 2
"15" мая 2017 г. № 25/ИСХ/17-269559			
Кадастровый номер:	25:20:280101:3454		
Номер кадастрового квартала:	25:20:280101		
Дата присвоения кадастрового номера:	04.03.1993		
Ранее присвоенный государственный учетный номер:	данные отсутствуют		
Адрес:	Приморский край, р-н Хасанский, пгт Краскино, ДОУ № 8 "Колокольчик"		
Площадь, м²:	5000+/-25		
Кадастровая стоимость, руб.:	7350450		
Кадастровые номера расположенных в пределах земельного участка объектов недвижимости:	25:20:280101:3293		
Категория земель:	Земли населенных пунктов		
Виды разрешенного использования:	для ДОУ № 8 "Колокольчик"		
Статус записи об объекте недвижимости:	Сведения об объекте недвижимости имеют статус "актуальные". Объект недвижимости является ранее учтенным		
Особые отметки:	Сведения, необходимые для заполнения Раздела 2 "Сведения о зарегистрированных правах", отсутствуют.		
Получатель выписки:			
Специалист - эксперт полное наименование должности	подпись	Т. А. Сафина инициалы, фамилия	

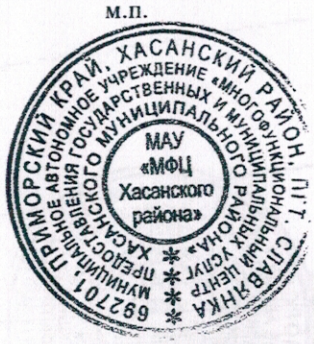

Копия документа на бумажном носителе
 МАУ МОЦ Хасанского района
 692701, Приморский край, Хасанский р-н, пгт Славянка, ул. Чкалова, д. 10
 Уполномоченный сотрудник: **Витенко А.А.**
 Дата 16.05.2017 Время
 Реквизиты ключа сертификата ЭП
 Серийный номер: 1F36 BAV80e060004B77
 Срок действия: 17.04.2018
 Кому выдан: Управление Росреестра по ПК

Выписка из Единого государственного реестра недвижимости об основных характеристиках и зарегистрированных правах на объект недвижимости
Описание местоположения земельного участка

Раздел 3 Лист 2

Земельный участок
(вид объекта недвижимости)

Лист № 1 раздела 3

Всего листов раздела 3: 1

Всего разделов: 2

Всего листов выписки: 2


"15" мая 2017 г. № 25/ИСХ/17-269559

Кадастровый номер:

25:20:280101:3454

План (чертеж, схема) земельного участка

MapXtreme 2008 © SDK Developer License. © 2008 Pitney Bowes Mapinfo Corporation.

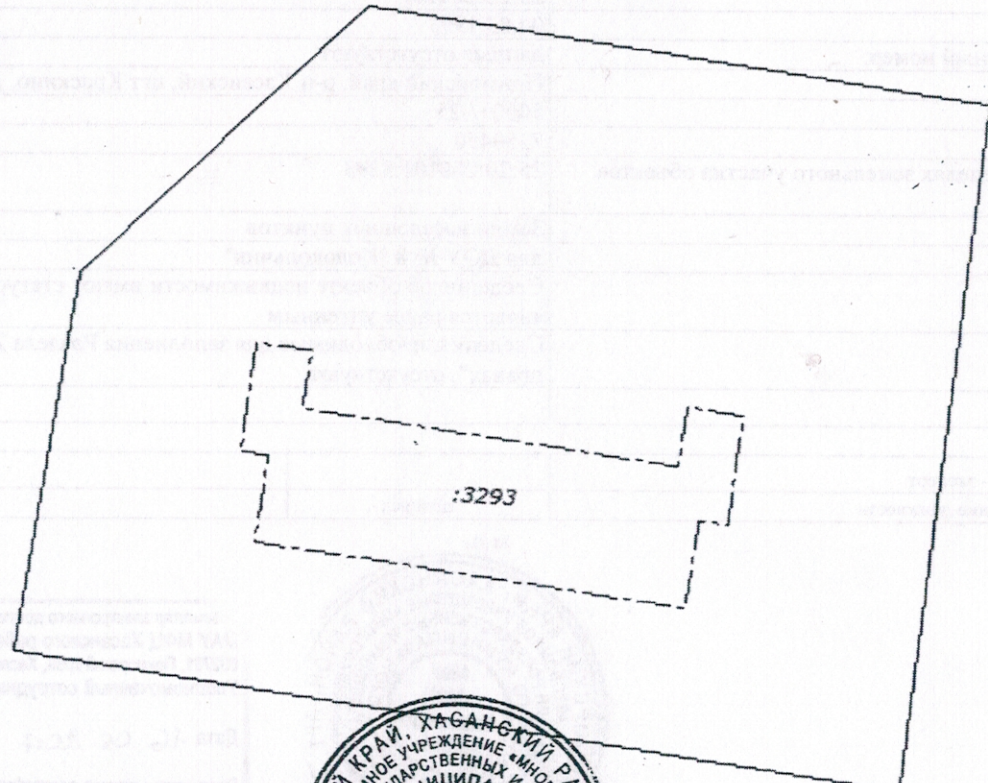

:3293

Масштаб 1:700

Условные обозначения:

Специалист - эксперт
полное наименование должности



Т. А. Сафина
инициалы, фамилия