



Федеральное государственное унитарное предприятие
«Российский государственный центр инвентаризации и учета объектов недвижимости -
Федеральное БТИ» (ФГУП «Ростехинвентаризация - Федеральное БТИ»)
(полное наименование ОТИ - организации технического учета и технической инвентаризации объектов капитального строительства)

**ФГУП "РОСТЕХИНВЕНТАРИЗАЦИЯ - ФЕДЕРАЛЬНОЕ БТИ" - ФИЛИАЛ ПО
РЕСПУБЛИКЕ МОРДОВИЯ**
(наименование филиала - организации технического учета и технической инвентаризации объектов капитального строительства)

ТЕХНИЧЕСКИЙ ПАСПОРТ

на **сооружение**
(тип объекта учета)

**Строительство и оснащение футбольного поля с искусственным
покрытием ДЮСШ вп. Торбеево Торбеевского муниципального
района Республики Мордовия**

Адрес (местоположение) объекта учета:

Субъект Российской Федерации	Республика Мордовия	
Район	Торбеевский	
Муниципальное образование	тип	
	наименование	
Населенный пункт	тип	р.п
	наименование	Торбеево
Улица	тип	улица
	наименование	Больничная
Номер дома	1	
Номер корпуса		
Номер строения		
Литера		
Иное описание местоположения		

Сведения о ранее произведенной постановке на технический учет в ОТИ

Инвентарный номер объекта	89:254:002:000012730
Кадастровый номер	

*Штамп органа государственного технического учета о внесении сведений
в Единый государственный реестр объектов капитального строительства (ЕГРОКС)*

Наименование учетного органа	
Инвентарный номер	
Кадастровый номер	
Дата внесения сведений в ЕГРОКС	

Паспорт составлен по состоянию на 29 сентября 2010 г.

Руководитель ОТИ

(Кузнецов Е.Н.)

(Фамилия И.О.)



I. Регистрация права собственности

Дата записи	Полное наименование учреждения, предприятия или организации	Документы, устанавливающие право собственности с указанием, кем, когда и за каким номером выданы	Долевое участие при общей собственности	Подпись лица свидетельствующего правильность записи	Дата исключения
-------------	---	--	---	---	-----------------

II. Экспликация площади земельного участка - кв. м.

Площадь участка					
по документам	фактически	застроенная	Незастроенная площадь		
			замошенная	озелененная	прочая
1	2	3	4	5	6
0,0	0,0	14319,4	0,0	0,0	0,0

III. Благоустройство здания - кв. м.

[illegible][illegible]

IV. Общие сведения

Назначение не жилое

Использование по назначению

Другие сведения

V. Исчисление площадей и объёмов здания и его частей (подвалов, пристроек и т.п.)

Литера по плану	Наименование здания и его частей	Формулы для подсчёта площадей по наружному обмеру	Площадь (кв.м)	Высота (м)	Объём (куб.м)
1	2	3	4	5	6
VI	Футбольное поле	105*72	7560,0	0	0
VII	Замошение	398,6*4,6	1833,6	0	0
VIII	Сооружение для тройного прыжка	71,44	71,4	0	0
		15*4,3	64,5	0	0
			0,0	0	0
IX	Замошение	3,14*69,05*69,05/4+6*6+3,6*5,6+13,9*21,45+3,1*48,95+44*3,5+1,5*46	4471,9	0	0
X	Трибуны	53,0*2,0 300 мест	106,0	0	0
XI	Замошение	53*4,0	212,0	0	0
			0,0	0	0
Итого исчисленно:			14319,4		0

VIII. Техническое описание ограждений и сооружений (замощений) на участке

Литера	Наименование ограждений и сооружений	Материал, конструкция	Размеры		Площадь, П. М.	Объем, м2	% износа
			длина, ширина, диаметр, м.	высота, глубина, м.			
I	Водопровод	труба ПНД Ду-110мм L-200 п.м., труба ПНД Д-63мм L-1802 п.м. Ж/б колодец 3шт Н=2м кран d=50 2шт, задвижка d=100 1шт	380,2	0	380,2	0	0
II	Ограждение	Сетка полимерная по металлическим столбам.	300	0 0	300	0	0
III	Ограждение	Сетка рабица по металлическим столбам	547,1	0 0	547,1	0	0
IV	Дренажная сеть	труба ПНД-63 I=872,1 п.м., труба ПНТ-100 I=176,5 п.м., труба ПНТ-200 I=324 п.м.	872,1 176,5 324	0 0 0 0	1372,6	0	0
V	Ливневая канализация	асб.цем труба ВТ9 Д=200мм L=394п.м.	394	0 0	394	0	0
VI	Футбольное поле	Искусственное травяное покрытие "Prestige XM-0,06" площадь 7257,16 кв.м.	105*72	0	7560	0	0
VII	Замоещение	Искусственное покрытие "Эластур", асфальтобетон площадь 1833,56 кв.м.	398,6*4,6	0	1833,56	0	0
VIII	Сооружение для тройного прыжка	Песок, Искусственное покрытие "Эластур", асфальтобетон площадь 71,44 кв.м. Песок площадь 64,5 кв.м.	71,44 15*4,3	0 0 0	135,94	0	0
IX	Замоещение	Асфальтобетон размеры 3,14*69,05*69,05/4+6*6+3,6*5,6+13,9*21,45+3,1*48,95+44*3,5+1,5*46 площадь 4471,86 кв.м.	3,6*5,6+13,9*21,45+3,1*48,95+44*3,5+1,5*46	0	4471,86	0	0
X	Трибуны	Металлический каркас с пластиковыми сидениями	53,0*2,0 300 мест	0	106	0	0
XI	Замоещение	Тротуарная плитка площадь 212 кв.м.	53*4,0	0 0	212	0	0

IX. Исчисление восстановительной и действительной стоимости здания и его частей

Литер	Наименование строений и сооружений	№ табл.	Измер ит.	Стоим. измерит. по таблице	Ценно ст. коэф ф.	Стоим. после прим. ценност. коэфф.	Коэф. пере- оцен- ки	Стоим. измерит. с поправк.	Количес тво (объем, пло- щадь).	Восстанови- тельная стоим. в ценах 1989 г.	% изно- са	Действительн ая стоим. в ценах. 1969 г.
I	Водопровод	1/252 в	м.п.	7,4	0,01	0,07	1	0,07	380,2	27	0	27
II	Ограждение	4/107 б	м.п.	57	0,01	0,57	1	0,57	300	171	0	171
III	Ограждение	4/107 б	м.п.	57	0,01	0,57	1	0,57	547,1	312	0	312
IV	Дренажная сеть	1/304 а	м.п.	6,1	0,01	0,06	1	0,06	1372,6	82	0	82
V	Ливневая канализация	1/304 а	м.п.	6,1	0,01	0,06	1	0,06	394	24	0	24
VI	Футбольное поле	2/256 б	кв.м.	1,7	0,01	0,02	1	0,02	7257,16	145	0	145
VII	Замошение	2/305 в	кв.м.	7,6	0,01	0,08	1	0,08	1833,56	147	0	147
VIII	Сооружение для тройного прыжка	2/305 в	кв.м.	7,6	0,01	0,08	1	0,08	135,94	11	0	11
IX	Замошение	2/305 в	кв.м.	7,6	0,01	0,08	1	0,08	4471,86	358	0	358
X	Трибуны	35/34 б	место	5,9	0,01	0,06	1	0,06	106	6	0	6
XI	Замошение	2/305 ж	кв.м.	5,1	0,01	0,05	1	0,05	212	11	0	11

Х. Инвентаризационная стоимость (для целей налогообложения),(руб.)

Сооружения, ограждения	Восстановительная стоимость		Действительная стоимость	
	в ценах	1969 г.	в ценах	1969 г.
		1 294,00р.		1 294,00р.
	Итого:	1 294р.		1 294р.
	Балансовая стоимость	Остаточная стоимость		
Замощение				
Трибуны				
Замощение				
Сооружение для тройного прыжка				
Замощение				
Футбольное поле				
Ливневая канализация				
Дренажная сеть				
Ограждение				
Ограждение				
Водопровод				
Итого:	0,00р.	0,00р.		

29.09.2010

Исполнил:

Грунина О.В.

29.09.2010

Проверил:


Кузнецов Е.П.

29.09.2010

Управляющий
отделением

Кузнецов Е.П.

Постановка на технический учет

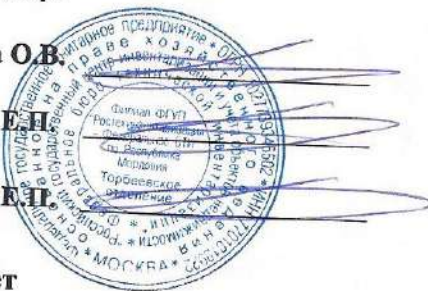

№ п/п	Наименование объекта	Документы, на основании которых объект будет поставлен на учет	Фамилия, имя, отчество лица, ответственного за постановку на учет	Подпись дата
1	Строительство и оснащение футбольного поля с искусственным покрытием ДЮСШ вп. Торбеево Торбеевского муниципального района Республики Мордовия			

ХII. Ведомость последующих обследований


Исполнил (Ф.И.О., должность)	" " " г.	" " " г.	" " " г.
Проверил (Ф.И.О., должность)			


М.П.

М.П.

М.П.


СИТУАЦИОННЫЙ ПЛАН УЧАСТКА Торбеевский район, рп. Торбеево ул. Больничная д. 1 (МАСШТАБ 1:500)

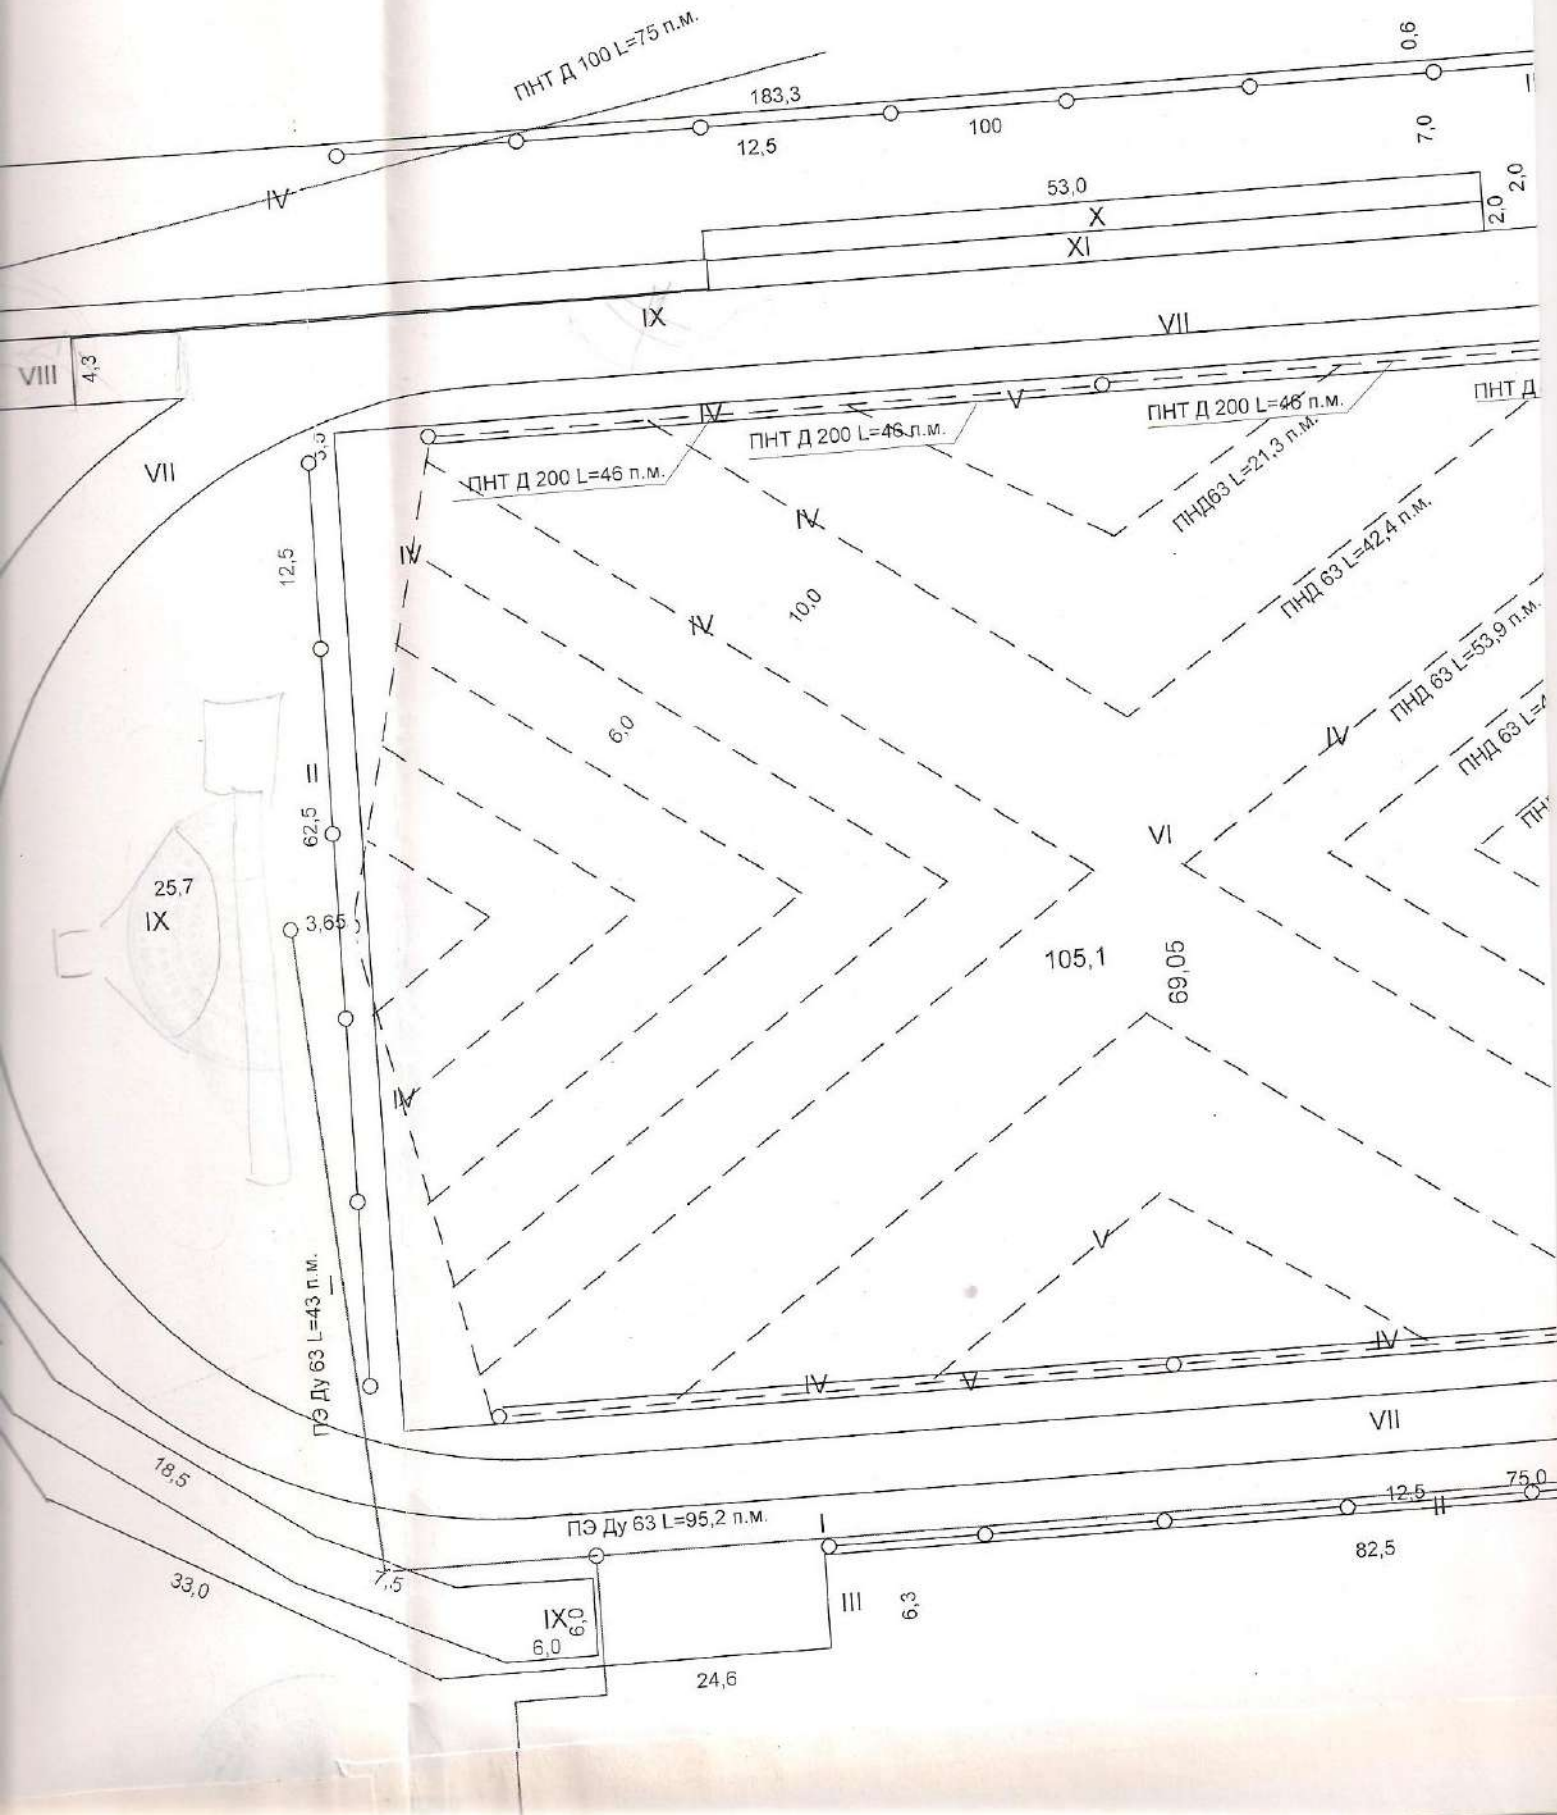

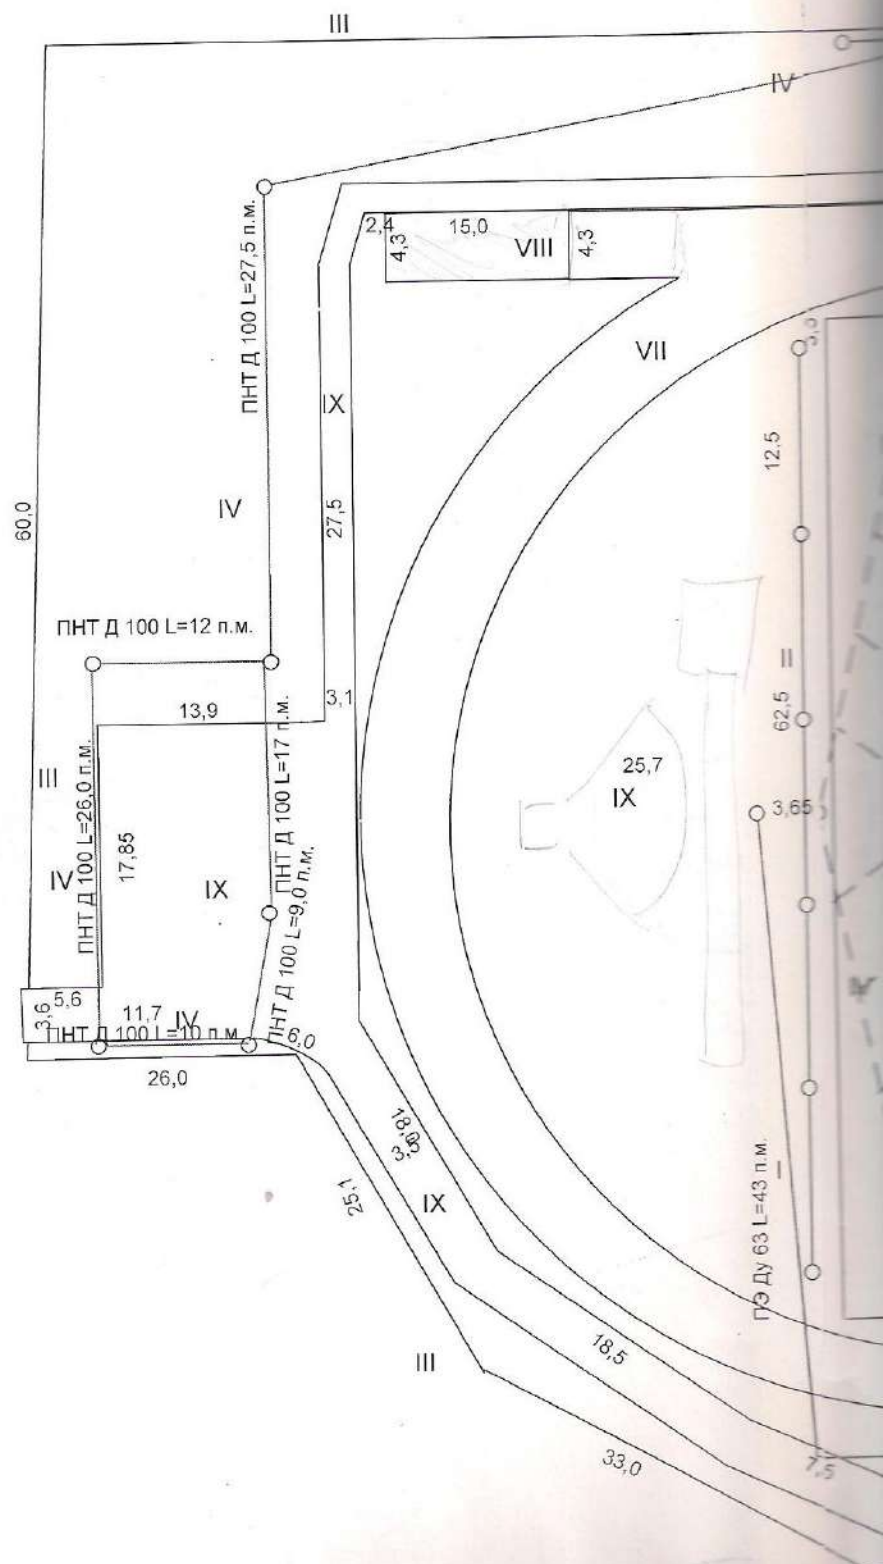


Ю —

→ С

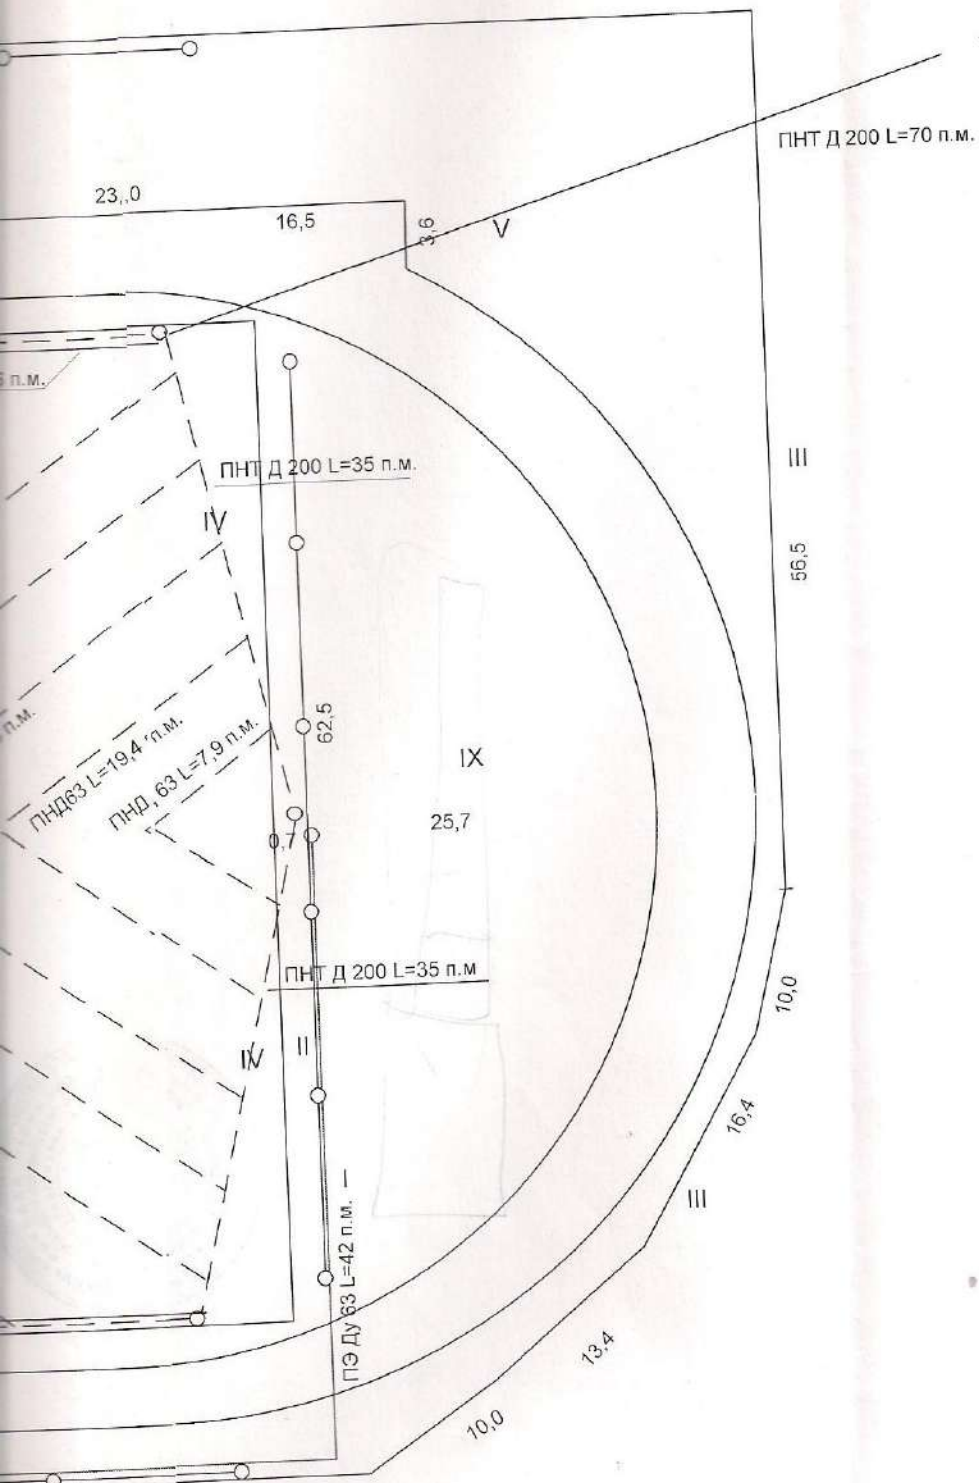

Торбеевское отделение Филиала ФГУП «Ростехинвентаризация - Федеральное БТИ» по Республике Мордовия		
Дата		
29.09.10	Составил	Грунина О.В. 
29.09.10	Проверил	Кузнецов Е.П. 

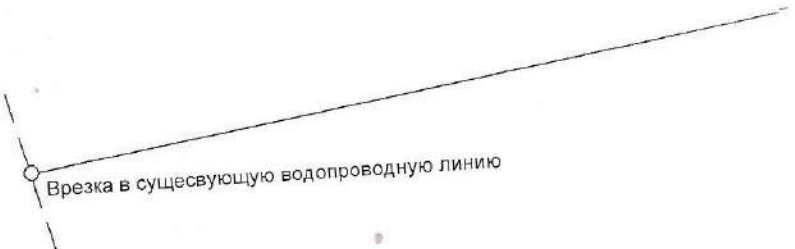

Врезка в существующую водопроводную линию

The diagram shows a technical drawing of a water line cut. A solid line representing an existing water pipe runs diagonally from the bottom left towards the top right. A dashed line, perpendicular to the solid line, intersects it at a point marked with a small circle. From this intersection point, a solid line extends upwards and to the right, representing a new branch or connection. The text 'Врезка в существующую водопроводную линию' is written next to the intersection point.

