


СХЕМА ОБЪЕКТА

План эвакуации 1-го этажа здания МКОУ СОШ п. Водла

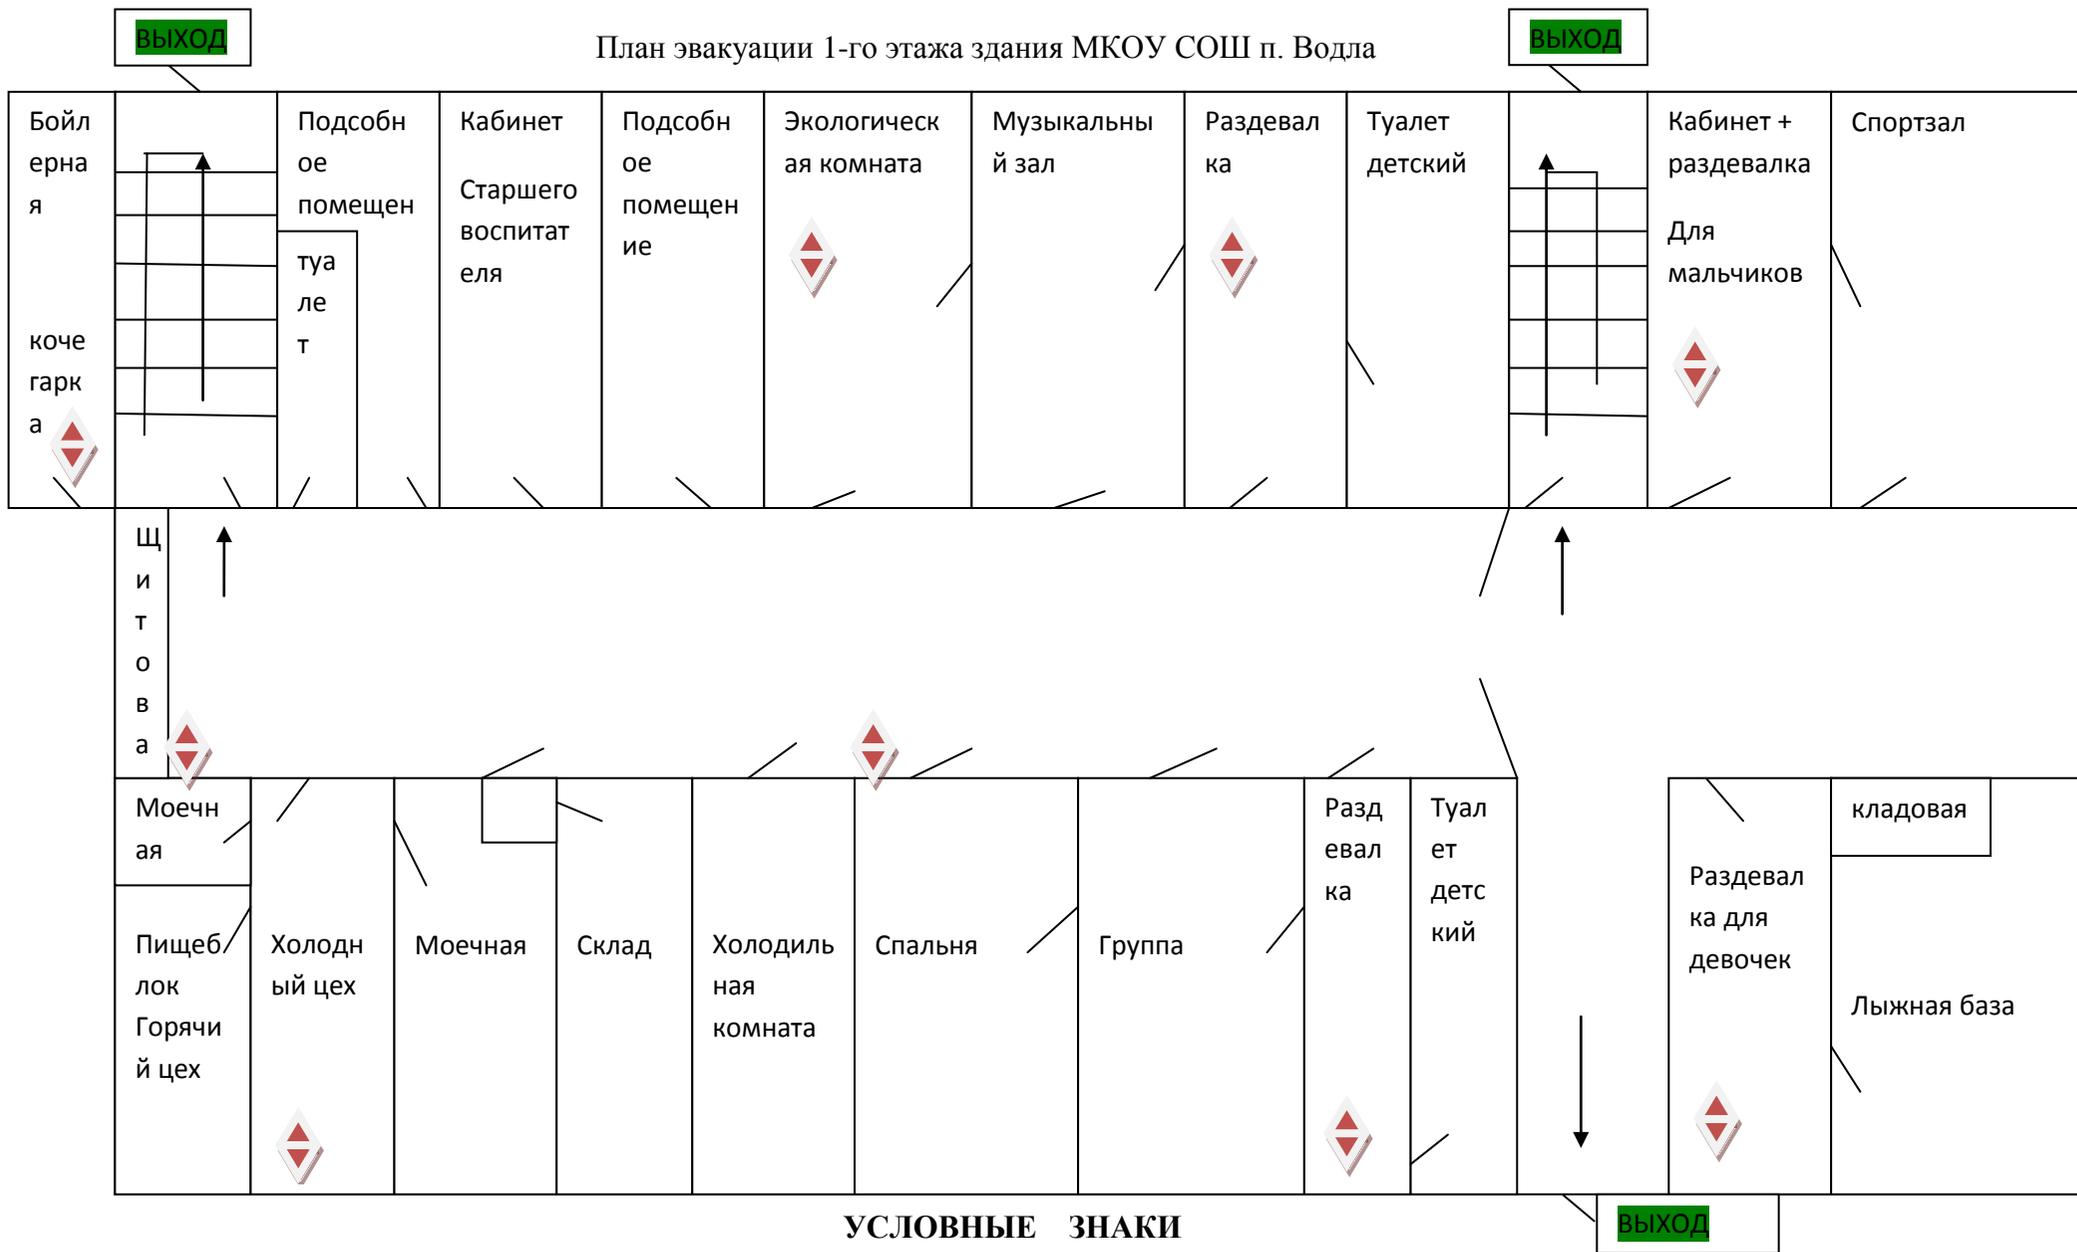

УСЛОВНЫЕ ЗНАКИ

→ - основной путь эвакуации

→ → → - запасной путь эвакуации

○ - кнопка АПС

○ - телефон

◇ - огнетушитель