

Управление Федеральной службы государственной регистрации, кадастра и картографии по Республике Карелия

полное наименование органа регистрации прав

Выписка из Единого государственного реестра недвижимости об основных характеристиках и зарегистрированных правах на объект недвижимости

Сведения об основных характеристиках объекта недвижимости

В Единый государственный реестр недвижимости внесены следующие сведения:

Раздел 1 Лист 1

Земельный участок			
вид объекта недвижимости			
Лист №1	Раздел 1	Всего листов раздела 1: 1	Всего разделов: 3
Всего листов выписки: 3			
14 августа 2020г.			
Кадастровый номер: 10:01-0120108:62			
Номер кадастрового квартала: 10:01-0120108			
Дата присвоения кадастрового номера: 06.10.2005			
Ранее присвоенный государственный учетный номер: Кадастровый номер 10:01:12 01 08:062			
Адрес (местоположение): Местоположение установлено относительно ориентира, расположенного в границах участка. Ориентир детского сада. Почтовый адрес ориентира: Республика Карелия, г. Петрозаводск, ул. Хейкконена. На земельном участке расположено здание №4..			
Площадь, м2: 9860 +/- 35			
Кадастровая стоимость, руб: 3146616.98			
Кадастровые номера расположенных в пределах земельного участка объектов недвижимости: 10:01-0120108:132			
Категория земель: Земли населенных пунктов			
Виды разрешенного использования: для эксплуатации здания детского сада, для объектов общественно-делового назначения			
Статус записи об объекте недвижимости: Сведения об объекте недвижимости имеют статус "актуальные, ранее учтенные"			
Особые отметки: данные отсутствуют			
Получатель выписки: Коржук Ольга Анагольевна (представитель правообладателя), Правообладатель: муниципальное бюджетное дошкольное образовательное учреждение Петрозаводского городского округа "Центр развития ребенка - детский сад № 121 "Умничка", ИНН: 1001035840			



ГОСУДАРСТВЕННАЯ
РЕГИСТРАТОР
ПРАВА

полное наименование должности

подпись

М.П.

Республика Карелия

Выписка из Единого государственного реестра недвижимости об основных характеристиках и зарегистрированных правах на объект недвижимости
Сведения о зарегистрированных правах

Земельный участок			
вид объекта недвижимости			
Лист №1	Раздел 2	Всего листов раздела 2: 1	Всего разделов: 3
Всего листов выписки: 3			
14 августа 2020г.			
Кадастровый номер: 10:01:0120108:62			

1	Правообладатель (правообладатели):	1.1	Муниципальное бюджетное дошкольное образовательное учреждение Петрозаводского городского округа "Центр развития ребенка - детский сад № 121 "Умничка", ИНН: 1001035840, ОГРН: 1031000009963, контактная информация: 185014, РЕСПУБЛИКА КАРЕЛИЯ, ГОРОД ПЕТРОЗАВОДСК, УЛИЦА ХЕЙКОНЕНА (ДРЕВЛЯНКА Р-Н), 2
2	Вид, номер и дата государственной регистрации права:	2.1	Постоянное (бессрочное) пользование 10:01:0120108:62-10/032/2020-2 14.08.2020 10:44:19
3	Документы-основания	3.1	Постановление Администрации Петрозаводского городского округа, № 2465, Выдан 02.08.2010
4	Ограничение прав и обременение объекта недвижимости:		не зарегистрировано
1	Правообладатель (правообладатели):	1.2	Петрозаводский городской округ
2	Вид, номер и дата государственной регистрации права:	2.2	Собственность 10-10-01/028/2007-100 30.05.2007 00:00:00
4	Ограничение прав и обременение объекта недвижимости:		не зарегистрировано
5	Сведения о наличии решения об изъятии объекта недвижимости для государственных и муниципальных нужд:		данные отсутствуют
6	Сведения об осуществлении государственной регистрации сделки, права, ограничения права без необходимого в силу закона согласия третьего лица, органа:		данные отсутствуют



ГОСУДАРСТВЕННЫЙ
РЕГИСТРАТОР
ПР-6

Вертеля И.


подпись: Вертеля И., фамилия

М.П.

Выписка из Единого государственного реестра недвижимости об основных характеристиках и зарегистрированных правах на объект недвижимости
Описание местоположения земельного участка

Земельный участок		
вид объекта недвижимости		
Лист №1	Раздел 3	Всего листов раздела 3: 1
		Всего разделов: 3
		Всего листов выписки: 3
14 августа 2020г.		
Кадастровый номер:		10:01:0120108:62

План (чертеж, схема) земельного участка

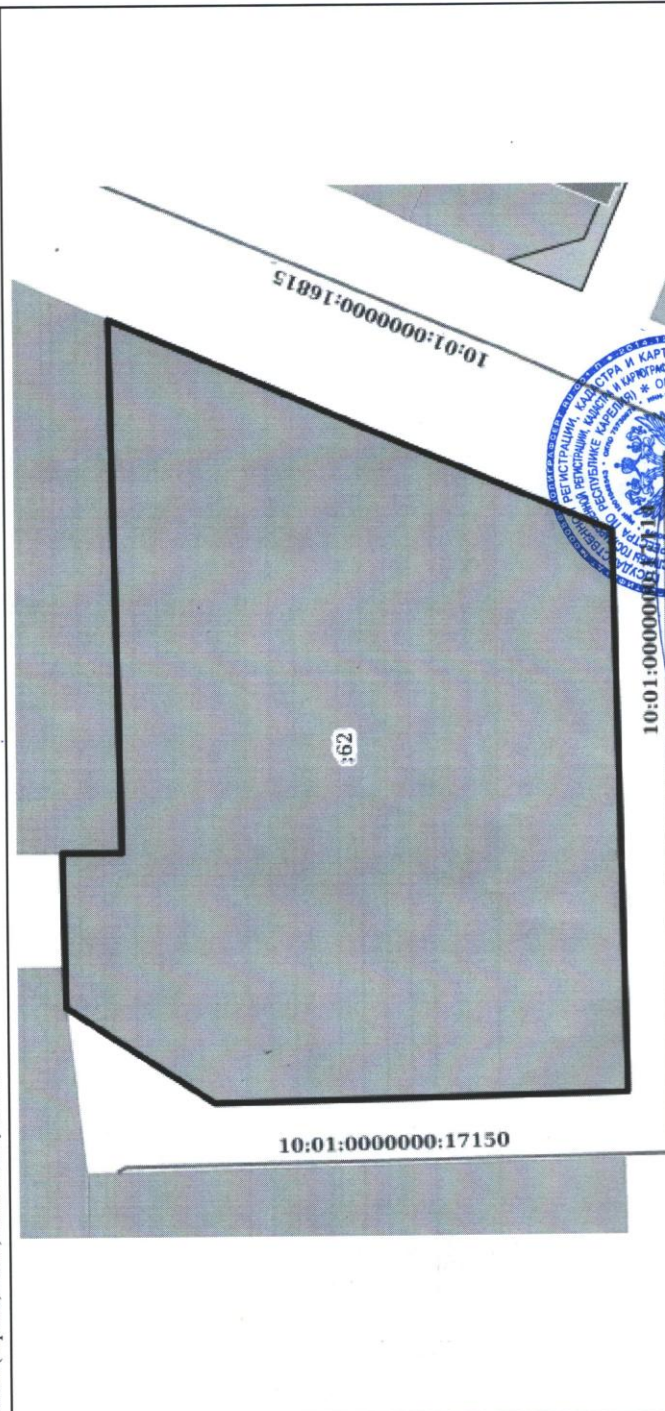

Масштаб 1:900	Условные обозначения:
РЕГИСТРАТОР	ПОДПИСЬ
ПОЛНОЕ НАИМЕНОВАНИЕ ДОЛЖНОСТИ	М.П.



Вертепа И.