

**ИЗВЕЩЕНИЕ**

ООО КП Медиа Логистикс (кавычки не указывать), ИНН 2372001865 КПП 237201001

получатель платежа  
в ФИЛИАЛ ОАО 'УРАЛСИБ' В Г. АРМАВИР

учреждение банка

Расчетный счет №	40702810049000105897	БИК	040306739
Кор. счет: 3010181050000000739			

Загурская Наталья Львовна

фамилия, и. о., адрес  
Республика Карелия прионежский район п. Ладва ул Советская д. 100

Назначение платежа: Оплата счёта 99-73069-73063-73035-73032-73028-73024-73023-73016-73014-73012-73010-73008-73006-73003-73002-73000-72999-72996-72994-72993-72987-72984-72982-72980-72977-72967 от 07.03.2014 за оказание персональных услуг, НДС НЕ ОБЛАГАЕТСЯ

Кассир

Сумма платежа: 4160 руб. 00 коп.  
Сумма платы за услуги (%): \_\_\_\_\_ руб. \_\_\_\_\_ коп.  
Итого: \_\_\_\_\_ руб. \_\_\_\_\_ коп.

Платательщик: Загурская (подпись) Дата 7 03 2014 г.

**КВИТАНЦИЯ**

ООО КП Медиа Логистикс (кавычки не указывать), ИНН 2372001865 КПП 237201001

получатель платежа  
в ФИЛИАЛ ОАО 'УРАЛСИБ' В Г. АРМАВИР

учреждение банка

Расчетный счет №	40702810049000105897	БИК	040306739
Кор. счет: 3010181050000000739			

Загурская Наталья Львовна

фамилия, и. о., адрес  
Республика Карелия прионежский район п. Ладва ул Советская д. 100

Назначение платежа: Оплата счёта 99-73069-73063-73035-73032-73028-73024-73023-73016-73014-73012-73010-73008-73006-73003-73002-73000-72999-72996-72994-72993-72987-72984-72982-72980-72977-72967 от 07.03.2014 за оказание персональных услуг, НДС НЕ ОБЛАГАЕТСЯ

Кассир

Сумма платежа: 4160 руб. 00 коп.  
Сумма платы за услуги (%): \_\_\_\_\_ руб. \_\_\_\_\_ коп.  
Итого: \_\_\_\_\_ руб. \_\_\_\_\_ коп.

Платательщик: Загурская (подпись) Дата 7 03 2014 г.

ВЛ 8628/01135  
2380142979 07.03.2014г. 18:03 МСК  
K2500\_35E K25\_KONDRJKOVATA  
Сумма\_4160.00 Комиссия\_124.80  
Итого\_4284.80  
ИНН получ: 2372001865  
Р/С: 40702810049000105897

Распечатайте квитанцию, допишите свои ФИО, город и адрес в соответствующих полях, и оплатите по ней в любом банке. Обращаем Ваше внимание, что Ваше отделение банка может взимать комиссию за проведение платежа, обычно 2-3%.

Не допускайте ошибок в названии получателя платежа, правильно будет: ООО КП Медиа Логистикс (БЕЗ кавычек и с буквой «с» на конце)

ВНИМАНИЕ! ОБЯЗАТЕЛЬНО УБЕДИТЕСЬ И ПРОВЕРЬТЕ, ЧТОБЫ ОПЕРАТОР В БАНКЕ ВВЕЛ ВСЕ ДАННЫЕ ПРАВИЛЬНО (ОСОБЕННО НОМЕРА СЧЕТОВ И НАЗНАЧЕНИЕ ПЛАТЕЖА), ИНАЧЕ ПЛАТЕЖ НЕ ДОЙДЕТ!!!

Срок зачисления платежа - от 2 до 7 рабочих дней.  
Сохраняйте квитанцию до момента зачисления платежа!

Если вы из Украины или Казахстана, то при оплате по этой квитанции ОБЯЗАТЕЛЬНО укажите оператору код валютной операции 20100 - оплата будет в национальной валюте по курсу банка на день совершения платежа

Оплачивайте квитанцию именно в банке.  
Спасибо за заказ.  
С уважением, Дмитрий Тарасов, <http://videouroki.net>

# КАДАСТРОВЫЙ ПАСПОРТ

здания, сооружения, объекта незавершённого строительства

Лист № 1, всего листов 2

здания

(вид объекта недвижимого имущества)

Дата 22 мая 2009г

Кадастровый номер \_\_\_\_\_

Инвентарный номер (ранее присвоенный учетный номер) 657

1. Описание объекта недвижимого имущества

1.1. Наименование школа

1.2. Адрес (местоположение):

Субъект Российской Федерации	Республика Карелия	
Район	Прионежский	
Муниципальное образование	тип	
	наименование	
Населенный пункт	тип	поселок
	наименование	Ладва
Улица (проспект, переулок и т.д.).	тип	улица
	наименование	Советская
Номер дома	100	
Номер корпуса		
Номер строения		
Литера		
Иное описание местоположения		

1.3. Основная характеристика: общая площадь \_\_\_\_\_, 3124,3 \_\_\_\_\_, кв.м. \_\_\_\_\_  
 (тип) (значение) (единица измерения)

степень готовности объекта незавершённого строительства \_\_\_\_\_

1.4. Назначение: \_\_\_\_\_ нежилое здание

1.5. Этажность:  
 количество этажей 2, количество подземных этажей \_\_\_\_\_

1.6. Год ввода в эксплуатацию (завершения строительства) 1980

1.7. Кадастровый номер земельного участка (участков), в пределах которого расположен объект недвижимого имущества \_\_\_\_\_

1.8. Предыдущие кадастровые (условные) номера объекта недвижимого имущества:  
 \_\_\_\_\_  
 \_\_\_\_\_

1.9. Примечание По документам общая площадь 3179,5 кв.м., фактически - 3124,3 кв.м.

1.10. Государственное унитарное предприятие Республики Карелия Республиканский государственный центр "Недвижимость"  
 (наименование органа или организации)

реквизиты свидетельства об аккредитации: \_\_\_\_\_ от 28.03.06 года  
 \_\_\_\_\_ (кредитации организации)

Руководитель (уполномоченное лицо)  
 (полное наименование должности)

М.П.

(подпись) \_\_\_\_\_ (инициалы, фамилия)



# КАДАСТРОВЫЙ ПАСПОРТ

## здания


(вид объекта недвижимого имущества)

Лист № 2, всего листов 2

Кадастровый номер \_\_\_\_\_

Инвентарный номер (ранее присвоенный учетный номер) 657

### 2. Ситуационный план объекта недвижимого имущества

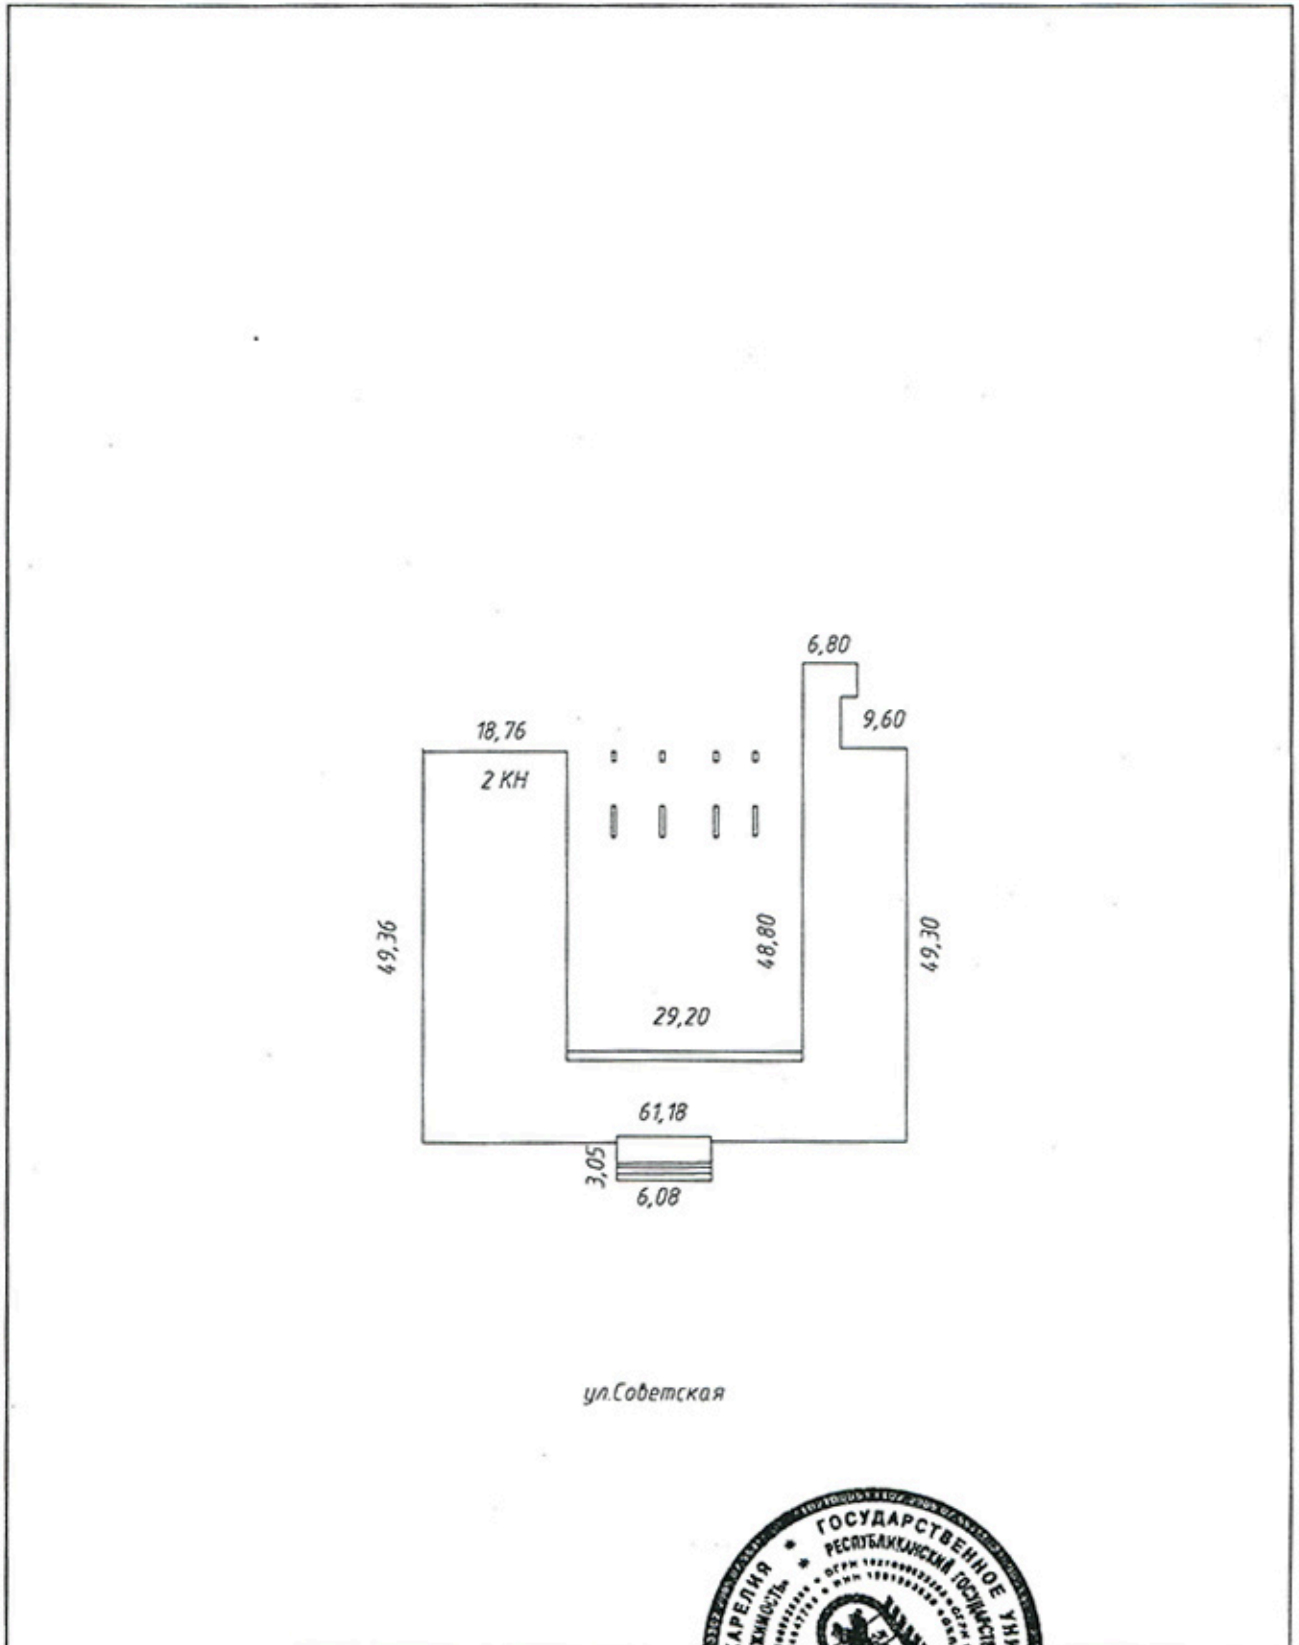

Масштаб 1: 1000

Руководитель (уполномоченное лицо)  
(полное наименование должности)

М.П.

(подпись)

\_\_\_\_\_  
(инициалы, фамилия)



# ЭКСПЛИКАЦИЯ ПЛОЩАДЕЙ по зданию

Этаж	Номер помещения по плану	Название частей помещения, (жилая кухня, склад, контора, коридор, торговый зал и т.д.)	Формула подсчета площадей по внутреннему обмеру	Площадь по внутреннему обмеру в кв. м					Высота помещений по внутреннему обмеру в м
				всего	основная		вспомогательная		
					основная	вспомогательная	основная	вспомогательная	
1	2	3	4	5	6	7	8	9	10
1	1	тамбур		7,8		7,8			
	2	вестибюль		167,6		167,6			
	3	кабинет		14,5	14,5				
	4	кабинет		14,3	14,3				
	5	щитовая		9,2		9,2			
	6	коридор		73,8		73,8			
	7	коридор		4,9		4,9			
	8	умывальная		0,8		0,8			
	9	туалет		1,0		1,0			
	10	душевая		3,2		3,2			
	11	раздевалка		12,7		12,7			
	12	раздевалка		12,5		12,5			
	13	душевая		3,2		3,2			
	14	умывальная		1,1		1,1			
	15	туалет		1,2		1,2			
	16	коридор		4,8		4,8			
	17	спортзал		150,8	150,8				
	18	снарядная		15,3	15,3				
	19	тамбур		7,9		7,9			
	20	инструментальная		12,0	12,0				
	21	инструментальная		10,7	10,7				
	22	мастерская		70,2	70,2				
	23	коридор		28,0		28,0			
	24	мастерская		68,6	68,6				
	25	кабинет		18,3	18,3				
	26	класс		50,7	50,7				
	27	холод. камера		4,2		4,2			
	28	коридор		26,2		26,2			
	29	кладовая		1,6		1,6			
	30	туалет		1,6		1,6			
	31	моечная		20,8	20,8				
	32	кухня		40,6	40,6				
	33	столовая		100,2	100,2				
	34	туалет		16,9		16,9			
	35	коридор		14,6		14,6			



ЭКСПЛИКАЦИЯ ПЛОЩАДЕЙ по \_\_\_\_\_ ул. \_\_\_\_\_

гор., пос. \_\_\_\_\_

Этаж	Номер помещения по плану	Название частей помещения, (жилая кухня, склад, контора, коридор, торговый зал и т.д.)	Формула подсчета площадей по внутреннему обмеру	Площадь по внутреннему обмеру в кв. м					Высота помещения по внутреннему обмеру в м
				всего					
					основная	вспомогательная	основная	вспомогательная	
1	2	3	4	5	6	7	8	9	10
			2 этаж						
2	1	кабинет		70,3	70,3				
	2	лаборатория		15,0	15,0				
	3	кабинет		52,4	52,4				
	4	кабинет		70,4	70,4				
	5	кабинет		33,5	33,5				
	6	коридор		76,4		76,4			
	7	коридор		56,3		56,3			
	8	библиотека		50,9	50,9				
	9	актовый зал		126,9	126,9				
	10	кинопроекторная		22,4	22,4				
	11	тамбур		3,4		3,4			
	12	перемоточная		6,4	6,4				
	13	кабинет		52,2	52,2				
	14	коридор		81,2		81,2			
	15	туалет		3,5		3,5			
	16	кабинет		16,0	16,0				
	17	кабинет		71,2	71,2				
	18	кладовая		8,0		8,0			
	19	лаборантская		6,2	6,2				
	20	кабинет		9,5	9,5				
	21	лестничная клетка		16,7		16,7			
	22	кабинет		15,5	15,5				
	23	кабинет		51,4	51,4				
	24	кабинет		36,6	36,6				
	25	кабинет		53,5	53,5				
	26	кабинет		52,9	52,9				
	27	лаборантская		15,8	15,8				
	28	кабинет		53,5	53,5				
	29	коридор		82,7		82,7			
	30	туалет		7,5		7,5			
	31	умывальная		6,3		6,3			
	32	лаборантская		15,5	15,5				
	33	кабинет		70,8	70,8				

