

ПАСПОРТ
доступности
Муниципального бюджетного
общеобразовательного учреждения
средней общеобразовательной
школы №15
города Кузнецка

**РЕЕСТР ОБЪЕКТОВ СОЦИАЛЬНОЙ ИНФРАСТРУКТУРЫ И УСЛУГ
в приоритетных сферах жизнедеятельности инвалидов и других МГН**

Часть 1

1. Общие сведения об объекте							2. Характеристика деятельности (по обслуживанию населения)			
N п/п	Наименование (вид) ОСИ	Адрес ОСИ	N паспорта доступности ОСИ	Название организации, расположенной на ОСИ	Форма собственности ОСИ	Высшая организация	Виды оказываемых услуг	Категории населения	Категории инвалидов	Исполнитель ИПР (да,нет)
1	2	3	4	5	6	7	8	9	10	11
1	Муниципальное бюджетное общеобразовательное учреждение средняя общеобразовательная школа №15 города Кузнецка	442530, Пензенская область, г. Кузнецк, ул. Осипенко, 49А	№15	МБОУ СОШ №15 города Кузнецка	Оперативное управление	Управление образования города Кузнецка	Образовательные услуги	Дети от 6,5 до 18 лет	инвалиды с нарушениями опорно-двигательного аппарата	нет

**РЕЕСТР ОБЪЕКТОВ СОЦИАЛЬНОЙ ИНФРАСТРУКТУРЫ И УСЛУГ
в приоритетных сферах жизнедеятельности инвалидов и других МГН**

Часть 2

3. Состояние доступности объекта				4. Управленческое решение					
N п/п	Вариант обустройства объекта	Состояние доступности (в т.ч. для различных категорий инвалидов)	Нуждаемость и очередность адаптации	Виды работ по адаптации	Плановый период (срок) исполнения	Ожидаемый результат (по состоянию доступности)	Дата контроля	Результаты контроля	Дата актуализации информации на Карте доступности субъекта Российской Федерации
1	12	13	14	15	16	17	18	19	20
1.	Б	ДЧ-В	да	работы по созданию универсальной безбарьерной среды: приобретение оборудования	до 2020 года	ДЧ-И (к,о,г,с)	2020	ДЧ-И (к,о,г,с)	2016

Приложение

Реестр объектов социальной инфраструктуры и услуг в приоритетных сферах жизнедеятельности инвалидов и других маломобильных групп населения

№ п/п	1. Общие сведения об объекте						2. Характеристика деятельности (по обслуживанию населения)				3. Состояние доступности объекта				4. Управленческое решение				
	Наименование (вид) ОСИ	Адрес ОСИ	№ паспорта доступности ОСИ	Название организации, расположенной на территории ОСИ	Форма собственности	Вышестоящая организация	Виды оказываемых услуг	Категория населения	Категория инвалидов	Исполнитель ИТР (д.н.ст)	Вариант обустройства объекта (1)	Состояние доступности (в т.ч. для различных категорий инвалидов) (2)	Нуждаемость и очередность адаптации	Виды работ по адаптации и (3)	Плановый период (срок) исполнения	Ожидаемый результат (по состоянию доступности) (4)	Дата контроля	Результаты контроля (5)	Дата актуализации информации на Карте доступности субъекта РФ
	Муниципальное бюджетное общеобразовательное учреждение средняя общеобразовательная школа № 15 города Кузнецка	442537, Пензенская область, город Кузнецк, улица Осипенко, 49а	№ 15	МБОУ СОШ № 15 города Кузнецка	Оперативное управление	Управление образования города Кузнецка	Образовательные услуги	Дети от 6,7 до 18 лет	Инвалиды с нарушением опорно-двигательного аппарата	Нет	Б	ДЧ-В	Да	Работы по созданию универсально и безбарьерной среды; приобретение оборудования	20202	ДЧ-И (к.о.г.с)	30.12.2021	Замечаний нет	2016

ПАСПОРТ ДОСТУПНОСТИ
объекта социальной инфраструктуры (ОСИ)
МБОУ СОШ № 15 города Кузнецка

1. Общие сведения об объекте

- 1.1. Наименование (вид) объекта **Муниципальное бюджетное общеобразовательное учреждение средняя общеобразовательная школа №15 города Кузнецка**
- 1.2. Адрес объекта **442530, Пензенская область г. Кузнецк, ул. Осипенко, дом.49А**
- 1.3. Сведения о размещении объекта:
- отдельно стоящее здание **3 этажа, 4430,5 кв.м**
 - наличие прилегающего земельного участка; да, **19710 кв.м**
- 1.4. Год постройки здания **1969**, последнего капитального ремонта **нет**
- 1.5. Дата предстоящих плановых ремонтных работ: *текущего 2017.*

Сведения об организации, расположенной на объекте

- 1.6. Название организации (учреждения), **Муниципальное бюджетное общеобразовательное учреждение средняя общеобразовательная школа №15 города Кузнецка**
Короткое наименование **МБОУ СОШ №15 города Кузнецка**
- 1.7. Юридический адрес организации (учреждения) **442530, Пензенская область г. Кузнецк, ул. Осипенко, дом 49А**
- 1.8. Основание для пользования объектом: **оперативное управление**
- 1.9. Форма собственности: **государственная**
- 1.10. Территориальная принадлежность: **муниципальная**
- 1.11. Вышестоящая организация: **Управление образования города Кузнецка**
- 1.12. Адрес вышестоящей организации, другие координаты: **442537, Пензенская область, город Кузнецк, ул. Белинского, д.11, тел. 8 (84157) 7-15-16**

2. Характеристика деятельности организации на объекте
(по обслуживанию населения)

- 2.1 Сфера деятельности: **образование**
- 2.2 Виды оказываемых услуг: **Реализация общеобразовательных программ, обучение и воспитание детей школьного возраста**
- 2.3 Форма оказания услуг: **на объекте, на дому**
- 2.4 Категории обслуживаемого населения по возрасту: **все возрастные категории**
- 2.5 Категории обслуживаемых инвалидов: **инвалиды всех категорий**
- 2.6 Плановая мощность: **посещаемость (количество обслуживаемых в день) 760 чел**
- 2.7 Участие в исполнении ИПР инвалида, ребенка-инвалида: **да**

3. Состояние доступности объекта

- 3.1 Путь следования к объекту пассажирским транспортом:
(описать маршрут движения с использованием пассажирского транспорта)
Маршрутные автобусы № 55,56,66,9,10А,2А,11
наличие адаптированного пассажирского транспорта к объекту: **нет**
- 3.2 Путь к объекту от ближайшей остановки пассажирского транспорта:
- 3.2.1 расстояние до объекта от остановки транспорта: **150 м**
- 3.2.2 время движения (пешком): **5 мин**
- 3.2.3 наличие выделенного от проезжей части пешеходного пути: **да**
- 3.2.4 Перекрестки: **нерегулируемые**

3.2.5 Информация на пути следования к объекту: **визуальная**

3.2.6 Перепады высоты на пути: **нет**

Их обустройство для инвалидов на коляске: **нет**

3.3 Организация доступности объекта для инвалидов – форма обслуживания*

№№ п/п	Категория инвалидов (вид нарушения)	Вариант организации доступности объекта (формы обслуживания)*
1.	Все категории инвалидов и МГН <i>в том числе инвалиды:</i>	«ДУ»
2	передвигающиеся на креслах-колясках	«ДУ»
3	с нарушениями опорно-двигательного аппарата	«ДУ»
4	с нарушениями зрения	«ДУ»
5	с нарушениями слуха	«ДУ»
6	с нарушениями умственного развития	«ДУ»

* - указывается один из вариантов: «А», «Б», «ДУ», «ВНД»

3.4 Состояние доступности основных структурно-функциональных зон

№ № п \п	Основные структурно-функциональные зоны	Состояние доступности, в том числе для основных категорий инвалидов**
1	Территория, прилегающая к зданию (участок)	ДП-В
2	Вход (входы) в здание	ДУ
3	Путь (пути) движения внутри здания (в т.ч. пути эвакуации)	ДУ
4	Зона целевого назначения здания (целевого посещения объекта)	ДУ
5	Санитарно-гигиенические помещения	ДУ
6	Система информации и связи (на всех зонах)	ДУ
7	Пути движения к объекту (от остановки транспорта)	ДП-В

** Указывается: ДП-В - доступно полностью всем; ДП-И (К, О, С, Г, У) – доступно полностью избирательно (указать категории инвалидов); ДЧ-В - доступно частично всем; ДЧ-И (К, О, С, Г, У) – доступно частично избирательно (указать категории инвалидов); ДУ - доступно условно, ВНД – временно недоступно

3.5. ИТОГОВОЕ ЗАКЛЮЧЕНИЕ о состоянии доступности ОСИ: территория прилегающая к зданию доступна для всех категорий инвалидов, вход в здание возможен для всех, кроме инвалидов-колясочников, так как этому препятствует отсутствие пандусов. В полной доступности пути движения по зданию, включая пути эвакуации, для всех, кроме инвалидов-колясочников, так как отсутствуют пандусы. Зоны целевого назначения, в данном случае классные комнаты, спортивные залы, помещение обеденного зала находятся в полной доступности для инвалидов с нарушением опорно-двигательного аппарата, с нарушением слуха, зрения и умственными нарушениями. Санитарно-гигиенические помещения доступны для всех категорий инвалидов, кроме тех, которые передвигаются на креслах-каталках. Система информации и связи доступны для всех категорий инвалидов, кроме инвалидов с нарушением или слуха, или зрения. Таким образом, 100% доступности всех зон и помещений для всех категорий инвалидов нет.

4. Управленческое решение

4.1. Рекомендации по адаптации основных структурных элементов объекта

№ № п \п	Основные структурно-функциональные зоны объекта	Рекомендации по адаптации объекта (вид работы)*
1	Территория, прилегающая к зданию (участок)	не нуждается
2	Вход (входы) в здание	Нуждается, требуется оборудование пандусов на основном входе.

3	Путь (пути) движения внутри здания (в т.ч. пути эвакуации)	Нуждается в оборудовании подъемниками.
4	Зона целевого назначения здания (целевого посещения объекта)	Нуждаются в оборудовании креслами-колясками, устранении перепадов высот (пороги)
5	Санитарно-гигиенические помещения	Требуется создание нового помещения, оборудованного откидывающимися поручнями, широкой дверью.
6	Система информации на объекте (на всех зонах)	Требуется установка информационных табло для слабовидящих и звуковоспроизведением для слабослышащих.
7	Пути движения к объекту (от остановки транспорта)	не нуждается
8	Все зоны и участки	не нуждается

*- указывается один из вариантов (видов работ): не нуждается; ремонт (текущий, капитальный); индивидуальное решение с ТСР; технические решения невозможны – организация альтернативной формы обслуживания

4.2. Период проведения работ: до 2020 года

в рамках исполнения плана

(указывается наименование документа: программы, плана)

4.3 Ожидаемый результат (по состоянию доступности) после выполнения работ по адаптации ДЧ-И (к.о.г.с)

Оценка результата исполнения программы, плана (по состоянию доступности)

4.4. Для принятия решения требуется:

Согласование

Имеется заключение уполномоченной организации о состоянии доступности объекта (наименование документа и выдавшей его организации, дата), прилагается

4.5. Информация размещена (обновлена) на Карте доступности 2016

<http://zhit-vmeste.ru>

(наименование сайта, портала)

5. Особые отметки

Паспорт сформирован на основании:

1. Анкеты (информации об объекте) от « » 20 г.,

2. Акта обследования объекта: № акта от « » 20 г.

3. Решения Комиссии от « » 20 г.

Утверждаю
директор МБОУ СОШ № 15
города Кузнецка
Л.Ю.Седова



АНКЕТА
(информация об объекте социальной инфраструктуры)
К ПАСПОРТУ ДОСТУПНОСТИ ОСИ
МБОУ СОШ № 15 города Кузнецка

1. Общие сведения об объекте

- 1.1. Наименование (вид) объекта **Муниципальное бюджетное общеобразовательное учреждение средняя общеобразовательная школа №15 города Кузнецка**
- 1.2. Адрес объекта **442530, Пензенская область г. Кузнецк, ул. Осипенко, дом, 49А**
- 1.3. Сведения о размещении объекта:
- отдельно стоящее здание **3 этажа, 4430,5 кв.м**
 - наличие прилегающего земельного участка: **да, 19710 кв.м**
- 1.4. Год постройки здания **1969**, последнего капитального ремонта **нет**
- 1.5. Дата предстоящих плановых ремонтных работ: **текущего 2017**
- сведения об организации, расположенной на объекте**
- 1.6. Название организации (учреждения): **Муниципальное бюджетное общеобразовательное учреждение средняя общеобразовательная школа №15 города Кузнецка**
Короткое наименование: **МБОУ СОШ №15 города Кузнецка**
- 1.7. Юридический адрес организации (учреждения): **442530, Пензенская область г. Кузнецк, ул. Осипенко, дом 49А**
- 1.8. Основание для пользования объектом: **оперативное управление**
- 1.9. Форма собственности: **государственная**
- 1.10. Территориальная принадлежность: **муниципальная**
- 1.11. Вышестоящая организация: **Управление образования города Кузнецка**
- 1.12. Адрес вышестоящей организации, другие координаты **442537, Пензенская область, город Кузнецк, ул. Белинского, д.11, тел. 8 (84157) 7-15-16**

2. Характеристика деятельности организации на объекте
(по обслуживанию населения)

- 2.1 Сфера деятельности: **образование**
- 2.2 Виды оказываемых услуг: **Реализация общеобразовательных программ, обучение и воспитание детей школьного возраста**
- 2.3 Форма оказания услуг: **на объекте, на дому**
- 2.4 Категории обслуживаемого населения по возрасту: **все возрастные категории**
- 2.5 Категории обслуживаемых инвалидов: **инвалиды всех категорий**
- 2.6 Плановая мощность: **посещаемость (количество обслуживаемых в день) 760 чел.**
- 2.7 Участие в исполнении ИПР инвалида, ребенка-инвалида: **да**

3. Состояние доступности объекта для инвалидов и других маломобильных групп населения (МГН)

- 3.1 Путь следования к объекту пассажирским транспортом**
(описать маршрут движения с использованием пассажирского транспорта)
Маршрутные автобусы № 9, 11, 66, 56, 55, 10А, село Каменка – Кузнецк, остановка «Стрела», «Аптека 133»
наличие адаптированного пассажирского транспорта к объекту: **нет**
- 3.2 Путь к объекту от ближайшей остановки пассажирского транспорта:**
- 3.2.1 расстояние до объекта от остановки транспорта: **150 м**
- 3.2.2 время движения (пешком): **5 мин**

3.2.3 наличие выделенного от проезжей части пешеходного пути: **да**

3.2.4 Перекрестки: **нерегулируемые**

3.2.5 Информация на пути следования к объекту: **визуальная**

3.2.6 Перепады высоты на пути: **нет**

Их обустройство для инвалидов на коляске: **нет**

3.3 Вариант организации доступности ОСИ (формы обслуживания) с учетом СП 35-101-2001

№№ п/п	Категория инвалидов (вид нарушения)	Вариант организации доступности объекта (формы обслуживания)*
1.	Все категории инвалидов и МГН <i>в том числе инвалиды:</i>	«ДУ»
2	передвигающиеся на креслах-колясках	«ДУ»
3	с нарушениями опорно-двигательного аппарата	«ДУ»
4	с нарушениями зрения	«ДУ»
5	с нарушениями слуха	«ДУ»
6	с нарушениями умственного развития	«ДУ»

4. Управленческое решение (предложения по адаптации основных структурных элементов объекта)

№ № п \п	Основные структурно-функциональные зоны объекта	Рекомендации по адаптации объекта (вид работы)*
1	Территория, прилегающая к зданию (участок)	не нуждается
2	Вход (входы) в здание	Нуждается, требуется оборудование пандусов на основном входе.
3	Путь (пути) движения внутри здания (в т.ч. пути эвакуации)	Нуждается в оборудовании подъемниками.
4	Зона целевого назначения здания (целевого посещения объекта)	Нуждаются в оборудовании креслами-колясками, устранении перепадов высот (пороги)
5	Санитарно-гигиенические помещения	Требуется создание нового помещения, оборудованного откидывающимися поручнями, широкой дверью.
6	Система информации на объекте (на всех зонах)	Требуется установка информационных табло для слабовидящих и звуковоспроизведением для слабослышащих.
7	Пути движения к объекту (от остановки транспорта)	не нуждается
8	Все зоны и участки	не нуждается

Размещение информации на Карте доступности согласовано:

 **Л.Ю.Седова, директор, 8841 57 3-87-44**
(подпись, Ф.И.О., должность; координаты для связи уполномоченного представителя объекта)

Утверждаю
директор МБОУ СОШ № 15
города Кузнецка
Л.Ю.Седова

АКТ ОБСЛЕДОВАНИЯ
объекта социальной инфраструктуры
К ПАСПОРТУ ДОСТУПНОСТИ ОСИ
МБОУ СОШ № 15 города Кузнецка

1. Общие сведения об объекте

- 1.1. Наименование (вид) объекта **Муниципальное бюджетное общеобразовательное учреждение средняя общеобразовательная школа №15 города Кузнецка**
- 1.2. Адрес объекта **442530, Пензенская область г. Кузнецк, ул. Осипенко 49 а.**
- 1.3. Сведения о размещении объекта:
- отдельно стоящее здание **3 этажа, 4430,5 кв.м**
 - наличие прилегающего земельного участка: **да, 19 710 кв.м**
- 1.4. Год постройки здания **1969**, последнего капитального ремонта **нет**
- 1.5. Дата предстоящих плановых ремонтных работ: **текущего 2017.**
- 1.6. Название организации (учреждения): **Муниципальное бюджетное общеобразовательное учреждение средняя общеобразовательная школа №15 города Кузнецка**
Короткое наименование: **МБОУ СОШ №15 города Кузнецка**
- 1.7. Юридический адрес организации (учреждения) **442530, Пензенская область г. Кузнецк, ул. Осипенко 49 а.**

2. Характеристика деятельности организации на объекте

Дополнительная информация: **Реализация общеобразовательных программ, обучение и воспитание детей школьного возраста**

3. Состояние доступности объекта

3.1 Путь следования к объекту пассажирским транспортом

(описать маршрут движения с использованием пассажирского транспорта)
автобусы № 9, 11, 66, 56, 55, 10А, село Каменка – Кузнецк, остановка «Стрела», «Аптека 133»
наличие адаптированного пассажирского транспорта к объекту **нет**

3.2 Путь к объекту от ближайшей остановки пассажирского транспорта:

- 3.2.1 расстояние до объекта от остановки транспорта: **150 м**
- 3.2.2 время движения (пешком): **4 мин**
- 3.2.3 наличие выделенного от проезжей части пешеходного пути: **да**
- 3.2.4 Перекрестки: **нерегулируемые**
- 3.2.5 Информация на пути следования к объекту: **визуальная**
- 3.2.6 Перепады высоты на пути: **нет**

Их обустройство для инвалидов на коляске: **нет**

3.3 Организация доступности объекта для инвалидов – форма обслуживания

№№ п/п	Категория инвалидов (вид нарушения)	Вариант организации доступности объекта (формы обслуживания)*
1.	Все категории инвалидов и МГН	«ДУ»
	<i>в том числе инвалиды:</i>	
2	передвигающиеся на креслах-колясках	«ДУ»
3	с нарушениями опорно-двигательного аппарата	«ДУ»
4	с нарушениями зрения	«ДУ»

5	с нарушениями слуха	«ДУ»
6	с нарушениями умственного развития	«ДУ»

3.4 Состояние доступности основных структурно-функциональных зон

№ № п/п	Основные структурно-функциональные зоны	Состояние доступности, в том числе для основных категорий инвалидов**	Приложение	
			№ на плане	№ фото
1	Территория, прилегающая к зданию (участок)	ДП-В	1	
2	Вход (входы) в здание	ДУ	2, 3, 4, 5, 6, 7, 8	
3	Путь (пути) движения внутри здания (в т.ч. пути эвакуации)	ДУ		
4	Зона целевого назначения здания (целевого посещения объекта)	ДУ		
5	Санитарно-гигиенические помещения	ДУ		
6	Система информации и связи (на всех зонах)	ДУ		
7	Пути движения к объекту (от остановки транспорта)	ДП-В		

** Указывается: ДП-В - доступно полностью всем; ДП-И (К, О, С, Г, У) – доступно полностью избирательно (указать категории инвалидов); ДЧ-В - доступно частично всем; ДЧ-И (К, О, С, Г, У) – доступно частично избирательно (указать категории инвалидов); ДУ - доступно условно, ВНД - недоступно

3.5. ИТОГОВОЕ ЗАКЛЮЧЕНИЕ о состоянии доступности ОСИ: территория прилегающая к зданию доступна для всех категорий инвалидов, вход в здание возможен для всех, кроме инвалидов-колясочников, так как этому препятствует отсутствие пандусов. В полной доступности пути движения по зданию, включая пути эвакуации, для всех, кроме инвалидов-колясочников, так как отсутствуют пандусы. Зоны целевого назначения, в данном случае классные комнаты, спортивные залы, помещение обеденного зала находятся в полной доступности для инвалидов с нарушением опорно-двигательного аппарата, с нарушением слуха, зрения и умственными нарушениями. Санитарно-гигиенические помещения доступны для всех категорий инвалидов, кроме тех, которые передвигаются на креслах-каталках. Система информации и связи доступны для всех категорий инвалидов, кроме инвалидов с нарушением или слуха, или зрения. Таким образом, 100% доступности всех зон и помещений для всех категорий инвалидов нет.

4. Управленческое решение

4.1. Рекомендации по адаптации основных структурных элементов объекта:

№ № п/п	Основные структурно-функциональные зоны объекта	Рекомендации по адаптации объекта (вид работы)*
1	Территория, прилегающая к зданию (участок)	не нуждается
2	Вход (входы) в здание	Нуждается, требуется оборудование пандусов на основном входе.
3	Путь (пути) движения внутри здания (в т.ч. пути эвакуации)	Нуждается в оборудовании подъемниками.
4	Зона целевого назначения здания (целевого	Нуждаются в оборудовании креслами-

	посещения объекта)	колясками, устранении перепадов высот (пороги)
5	Санитарно-гигиенические помещения	Требуется создание нового помещения, оборудованного откидывающимися поручнями, широкой дверью.
6	Система информации на объекте (на всех зонах)	Требуется установка информационных табло для слабовидящих и звуковоспроизведением для слабослышащих.
7	Пути движения к объекту (от остановки транспорта)	не нуждается
8.	Все зоны и участки	не нуждается

* - указывается один из вариантов (видов работ): не нуждается; ремонт (текущий, капитальный); индивидуальное решение с ТСР; технические решения невозможны – организация альтернативной формы обслуживания

4.2. Период проведения работ до 2020 года

в рамках исполнения **плана**

(указывается наименование документа: программы, плана)

4.3 Ожидаемый результат (по состоянию доступности) после выполнения работ по адаптации ДЧ-И (к,о,г,с)

Оценка результата исполнения программы, плана (по состоянию доступности) _____

4.4. Для принятия решения **требуется**:

4.4.1. согласование на Комиссии: комиссия по обследованию зданий образовательных организаций (приказ УО г.Кузнецка №1567 от 25.11.2016 г.)

4.4.2. согласование работ с надзорными органами: **в сфере проектирования и строительства, архитектуры**

4.4.3. техническая экспертиза; разработка проектно-сметной документации: **да**

4.4.4. согласование с вышестоящей организацией (собственником объекта): **да**

4.4.5. согласование с общественными организациями инвалидов **нет**

4.4.6. другое **нет**

Имеется заключение уполномоченной организации о состоянии доступности объекта (наименование документа и выдавшей его организации, дата), прилагается: **нет**

4.7. Информация может быть размещена (обновлена) на Карте доступности

<http://zhit-vmeste.ru>

(наименование сайта, портала)

5. Особые отметки

ПРИЛОЖЕНИЯ:

Результаты обследования:

1. Территории, прилегающей к объекту

на 1 л.

2. Входа (входов) в здание

на 1 л.

3. Путей движения в здании

на 1 л.

4. Зоны целевого назначения объекта

на 3 л.

5. Санитарно-гигиенических помещений

на 1 л.

6. Системы информации (и связи) на объекте

на 1 л.

Другое (в том числе дополнительная информация о путях движения к объекту)

Директор МБОУ СОШ №15 города Кузнецка _____ Л.Ю. Седова

(Подпись)

Члены рабочей группы:

Фадеева С. А. - заместитель начальника управления образования _____

Васильев И. Н. - директор МБУ ЦТОУО _____

Зиновьева Т. П. - ведущий инженер МБУ ЦГОУО _____

Бунчина М. А. - главный специалист управления образования _____

Смирнова Г. Н. - главный специалист управления образования

Болоболова Л. Н. - инженер-смотритель МБУ ЦТОУО

Яковлев С. В. - инженер-смотритель МБУ ЦТОУО

Борисова Н.А. - председатель городской общественной организации "Всероссийское общество инвалидов"

Герасимова Н.М. - председатель Кузнецкого местного отделения "Всероссийское общество глухих"

Рузанов А.М. - председатель Кузнецкой местной организации "Всероссийское общество слепых"



к Акту обследования ОСИ к паспорту доступности ОСИ № от « » 20 г.

I Результаты обследования:**1. Территории, прилегающей к зданию (участка)****Муниципальное бюджетное общеобразовательное учреждение средняя общеобразовательная школа №15 города Кузнецка****Адрес объекта 442530, Пензенская область г. Кузнецк, ул. Осипенко 49а**

Наименование объекта, адрес

№ п/п	Наименование функционально-планировочного элемента	Наличие элемента			Выявленные нарушения и замечания		Работы по адаптации объектов	
		есть/нет	№ на плане	№ фото	Содержание	Значимо для инвалида (категория)	Содержание	Виды работ
1.1	Вход (входы) на территорию	есть	9, 10, 11, 12		нет	нет		
1.2	Путь (пути) движения на территории	есть			нет	нет		
1.3	Лестница (наружная)	есть	2		Отсутствие пандуса	Г, К, О		
1.4	Пандус (наружный)	нет			Отсутствие пандуса	Г, К, О		
1.5	Автостоянка и парковка	нет			нет	нет		
	ОБЩИЕ требования к зоне				нет	нет		

II Заключение по зоне:

Наименование структурно-функциональной зоны	Состояние доступности* (к пункту 3.4 Акта обследования ОСИ)	Приложение		Рекомендации по адаптации (вид работы)** к пункту 4.1 Акта обследования ОСИ
		№ на плане	№ фото	
Территории, прилегающей к зданию	ДУ	1		Ремонт текущий

* указывается: **ДП-В** - доступно полностью всем; **ДП-И** (К, О, С, Г, У) – доступно полностью избирательно (указать категории инвалидов); **ДЧ-В** - доступно частично всем; **ДЧ-И** (К, О, С, Г, У) – доступно частично избирательно (указать категории инвалидов); **ДУ** - доступно условно, **ВНД** - недоступно

**указывается один из вариантов: не нуждается; ремонт (текущий, капитальный); индивидуальное решение с ТСР; технические решения невозможны – организация альтернативной формы обслуживания

Комментарий к заключению :Все выявленные нарушения будут устранены в ходе текущего ремонта при наличии достаточного финансирования.

к Акту обследования ОСИ к паспорту доступности ОСИ № от « » 20 г.

I Результаты обследования:**2. Входа (входов) в здание****Муниципальное бюджетное общеобразовательное учреждение средняя общеобразовательная школа № 15 города Кузнецка****Адрес объекта 442530, Пензенская область г. Кузнецк, ул. Осипенко, дом 49а**

Наименование объекта, адрес

№ п/п	Наименование функционально-планировочного элемента	Наличие элемента			Выявленные нарушения и замечания		Работы по адаптации объектов	
		есть/нет	№ на плане	№ фото	Содержание	Значимо для инвалида (категория)	Содержание	Виды работ
2.1	Лестница (наружная)	да	1		Отсутствие пандуса	Г, К, О	Установка пандуса	Ремонт текущий
2.2	Пандус (наружный)	нет			нет	Г, К, О		
2.3	Входная площадка (перед дверью)	есть			нет	Г, К, О		
2.4	Дверь (входная)	есть			нет	нет		
2.5	Тамбур	есть			нет	нет		
	ОБЩИЕ требования к зоне				нет	нет		

II Заключение по зоне:

Наименование структурно-функциональной зоны	Состояние доступности* (к пункту 3.4 Акта обследования ОСИ)	Приложение		Рекомендации по адаптации (вид работы)** к пункту 4.1 Акта обследования ОСИ
		№ на плане	№ фото	
Входа (входов) в здание	ДУ	1		Установка пандуса

* указывается: **ДП-В** - доступно полностью всем; **ДП-И** (К, О, С, Г, У) – доступно полностью избирательно (указать категории инвалидов); **ДЧ-В** - доступно частично всем; **ДЧ-И** (К, О, С, Г, У) – доступно частично избирательно (указать категории инвалидов); **ДУ** - доступно условно, **ВНД** - недоступно

**указывается один из вариантов: не нуждается; ремонт (текущий, капитальный); индивидуальное решение с ТСР; технические решения невозможны – организация альтернативной формы обслуживания

Комментарий к заключению: Все выявленные нарушения будут устранены в ходе текущего ремонта при наличии достаточного финансирования.

I Результаты обследования:

Муниципальное бюджетное общеобразовательное учреждение средняя общеобразовательная школа №15 города Кузнецка

Адрес объекта 442530, Пензенская область г. Кузнецк, ул. Осипенко 49а

Наименование объекта, адрес

№ п/п	Наименование функционально-планировочного элемента	Наличие элемента			Выявленные нарушения и замечания		Работы по адаптации объектов	
		есть/нет	№ на плане	№ фото	Содержание	Значимо для инвалида (категория)	Содержание	Виды работ
3.1	Коридор (вестибюль, зона ожидания, галерея, балкон)	есть			нет	нет		
3.2	Лестница (внутри здания)	есть			нет	нет		
3.3	Пандус (внутри здания)	нет			нет	нет		
3.4	Лифт пассажирский (или подъемник)	нет			нет	нет		
3.5	Дверь	есть			нет	нет		
3.6	Пути эвакуации (в т.ч. зоны безопасности)	есть			нет	нет		
	ОБЩИЕ требования к зоне				нет	нет		

II Заключение по зоне:

Наименование структурно-функциональной зоны	Состояние доступности* (к пункту 3.4 Акта обследования ОСИ)	Приложение		Рекомендации по адаптации (вид работы)** к пункту 4.1 Акта обследования ОСИ
		№ на плане	№ фото	
Пути (путей) движения внутри здания (в т.ч. путей эвакуации)	ДУ			не нуждается

* указывается: ДП-В - доступно полностью всем; ДП-И (К, О, С, Г, У) – доступно полностью избирательно (указать категории инвалидов); ДЧ-В - доступно частично всем; ДЧ-И (К, О, С, Г, У) – доступно частично избирательно (указать категории инвалидов); ДУ - доступно условно, ВНД - недоступно

**указывается один из вариантов: не нуждается; ремонт (текущий, капитальный); индивидуальное решение с ТСР; технические решения невозможны – организация альтернативной формы обслуживания

Комментарий к заключению: Все выявленные нарушения будут устранены в ходе текущего ремонта при наличии достаточного финансирования.

к Акту обследования ОСИ к паспорту доступности ОСИ № от « » 20 г.

I Результаты обследования:**4. Зоны целевого назначения здания (целевого посещения объекта)****Вариант I – зона обслуживания инвалидов****Муниципальное бюджетное общеобразовательное учреждение средняя общеобразовательная школа №15 города Кузнецка****Адрес объекта 442530, Пензенская область г. Кузнецк, ул. Осипенко 49а**

Наименование объекта, адрес

№ п/п	Наименование функционально-планировочного элемента	Наличие элемента			Выявленные нарушения и замечания		Работы по адаптации объектов	
		есть/нет	№ на плане	№ фото	Содержание	Значимо для инвалида (категория)	Содержание	Виды работ
4.1	Кабинетная форма обслуживания	есть			нет	нет		
4.2	Зальная форма обслуживания	есть						
4.3	Прилавочная форма обслуживания	нет						
4.4	Форма обслуживания с перемещением по маршруту	нет						
4.5	Кабина индивидуального обслуживания	нет						
	ОБЩИЕ требования к зоне				нет	нет		

II Заключение по зоне:

Наименование структурно-функциональной зоны	Состояние доступности* (к пункту 3.4 Акта обследования ОСИ)	Приложение		Рекомендации по адаптации (вид работы)** к пункту 4.1 Акта обследования ОСИ
		№ на плане	№ фото	
Зоны целевого назначения здания (целевого посещения объекта)	ДП-В			не нуждается

* указывается: ДП-В - доступно полностью всем; ДП-И (К, О, С, Г, У) – доступно полностью избирательно (указать категории инвалидов); ДЧ-В - доступно частично всем; ДЧ-И (К, О, С, Г, У) – доступно частично избирательно (указать категории инвалидов); ДУ - доступно условно, ВНД - недоступно

**указывается один из вариантов: не нуждается; ремонт (текущий, капитальный); индивидуальное решение с ТСР; технические решения невозможны – организация альтернативной формы обслуживания

Комментарий к заключению: Зоны целевого назначения здания (целевого посещения объекта) доступны полностью.

И Результаты обследования:

4. Зоны целевого назначения здания (целевого посещения объекта)

Вариант II – места приложения труда

Наименование функционально-планировочного элемента	Наличие элемента			Выявленные нарушения и замечания		Работы по адаптации объектов	
	есть/нет	№ на плане	№ фото	Содержание	Значимо для инвалидов (категория)	Содержание	Виды работ
Место приложения труда							

II Заключение по зоне:

Наименование структурно-функциональной зоны	Состояние доступности* (к пункту 3.4 Акта обследования ОСИ)	Приложение		Рекомендации по адаптации (вид работы)** к пункту 4.1 Акта обследования ОСИ
		№ на плане	№ фото	

* указывается: **ДП-В** - доступно полностью всем; **ДП-И** (К, О, С, Г, У) – доступно полностью избирательно (указать категории инвалидов); **ДЧ-В** - доступно частично всем; **ДЧ-И** (К, О, С, Г, У) – доступно частично избирательно (указать категории инвалидов); **ДУ** - доступно условно, **ВНД** - недоступно
 **указывается один из вариантов: не нуждается; ремонт (текущий, капитальный); индивидуальное решение с ТСР; технические решения невозможны – организация альтернативной формы обслуживания

Комментарий

к заключению: _____

к Акту обследования ОСИ к паспорту доступности ОСИ № от « » 20 г.

I Результаты обследования:**4. Зоны целевого назначения здания (целевого посещения объекта)****Вариант III – жилые помещения**

Наименование функционально-планировочного элемента	Наличие элемента			Выявленные нарушения и замечания		Работы по адаптации объектов	
	есть/нет	№ на плане	№ фото	Содержание	Значимо для инвалидов (категория)	Содержание	Виды работ
Жилые помещения							

II Заключение по зоне:

Наименование структурно-функциональной зоны	Состояние доступности* (к пункту 3.4 Акта обследования ОСИ)	Приложение		Рекомендации по адаптации (вид работы)** к пункту 4.1 Акта обследования ОСИ
		№ на плане	№ фото	

* указывается: **ДП-В** - доступно полностью всем; **ДП-И** (К, О, С, Г, У) – доступно полностью избирательно (указать категории инвалидов); **ДЧ-В** - доступно частично всем; **ДЧ-И** (К, О, С, Г, У) – доступно частично избирательно (указать категории инвалидов); **ДУ** - доступно условно, **ВНД** - недоступно

**указывается один из вариантов: не нуждается; ремонт (текущий, капитальный); индивидуальное решение с ТСР; технические решения невозможны – организация альтернативной формы обслуживания

Комментарий к заключению: _____

I Результаты обследования:

5. Санитарно-гигиенических помещений

Муниципальное бюджетное общеобразовательное учреждение средняя общеобразовательная школа №15 города Кузнецка

Адрес объекта 442530, Пензенская область г. Кузнецк, ул.Осипенко, 49А

Наименование объекта, адрес

№ п/п	Наименование функционально-планировочного элемента	Наличие элемента			Выявленные нарушения и замечания		Работы по адаптации объектов	
		есть/нет	№ на плане	№ фото	Содержание	Значимо для инвалида (категория)	Содержание	Виды работ
5.1	Туалетная комната	есть			Помещение маленькое	Для инвалидов передвигающихся на креслах-колясках нет	нуждается	технические решения невозможны
5.2	Душевая/ ванная комната	нет						
5.3	Бытовая комната (гардеробная)	нет						
	ОБЩИЕ требования к зоне				нет	нет		

II Заключение по зоне:

Наименование структурно-функциональной зоны	Состояние доступности* (к пункту 3.4 Акта обследования ОСИ)	Приложение		Рекомендации по адаптации (вид работы)** к пункту 4.1 Акта обследования ОСИ
		№ на плане	№ фото	
Санитарно-гигиенических помещений	ДП-И	4		Для инвалидов, передвигающихся на креслах-колясках

* указывается: ДП-В - доступно полностью всем; ДП-И (К, О, С, Г, У) – доступно полностью избирательно (указать категории инвалидов); ДЧ-В - доступно частично всем; ДЧ-И (К, О, С, Г, У) – доступно частично избирательно (указать категории инвалидов); ДУ - доступно условно, ВНД - недоступно

**указывается один из вариантов: не нуждается; ремонт (текущий, капитальный); индивидуальное решение с ТСР; технические решения невозможны – организация альтернативной формы обслуживания

Комментарий к заключению: Все выявленные нарушения будут устранены в ходе текущего ремонта при наличии достаточного финансирования.

к Акту обследования ОСИ к паспорту доступности ОСИ № от « » 20 г.

I Результаты обследования:

6. Системы информации на объекте

Муниципальное бюджетное общеобразовательное учреждение средняя общеобразовательная школа №15 города Кузнецка

Адрес объекта 442530, Пензенская область г. Кузнецк, ул. Осипенко 49а

Наименование объекта, адрес

№ п/п	Наименование функционально-планировочного элемента	Наличие элемента			Выявленные нарушения и замечания		Работы по адаптации объектов	
		есть/нет	№ на плане	№ фото	Содержание	Значимо для инвалида (категория)	Содержание	Виды работ
6.1	Визуальные средства	нет				инвалиды с нарушениями зрения		
6.2	Акустические средства	нет				инвалиды с нарушениями слуха		
6.3	Тактильные средства	нет				инвалиды с нарушениями зрения		
	ОБЩИЕ требования к зоне							

II Заключение по зоне:

Наименование структурно-функциональной зоны	Состояние доступности* (к пункту 3.4 Акта обследования ОСИ)	Приложение		Рекомендации по адаптации (вид работы)** к пункту 4.1 Акта обследования ОСИ
		№ на плане	№ фото	
Системы информации на объекте	ДЧ-В			Не нуждается

* указывается: ДП-В - доступно полностью всем; ДП-И (К, О, С, Г, У) – доступно полностью избирательно (указать категории инвалидов); ДЧ-В - доступно частично всем; ДЧ-И (К, О, С, Г, У) – доступно частично избирательно (указать категории инвалидов); ДУ - доступно условно, ВНД - недоступно


**указывается один из вариантов: не нуждается; ремонт (текущий, капитальный); индивидуальное решение с ТСР; технические решения невозможны – организация альтернативной формы обслуживания

Комментарий к заключению: Все выявленные нарушения будут устранены в ходе текущего ремонта при наличии достаточного финансирования.

ШКОЛЬНОЕ КРАЛЬЦО



Входная дверь

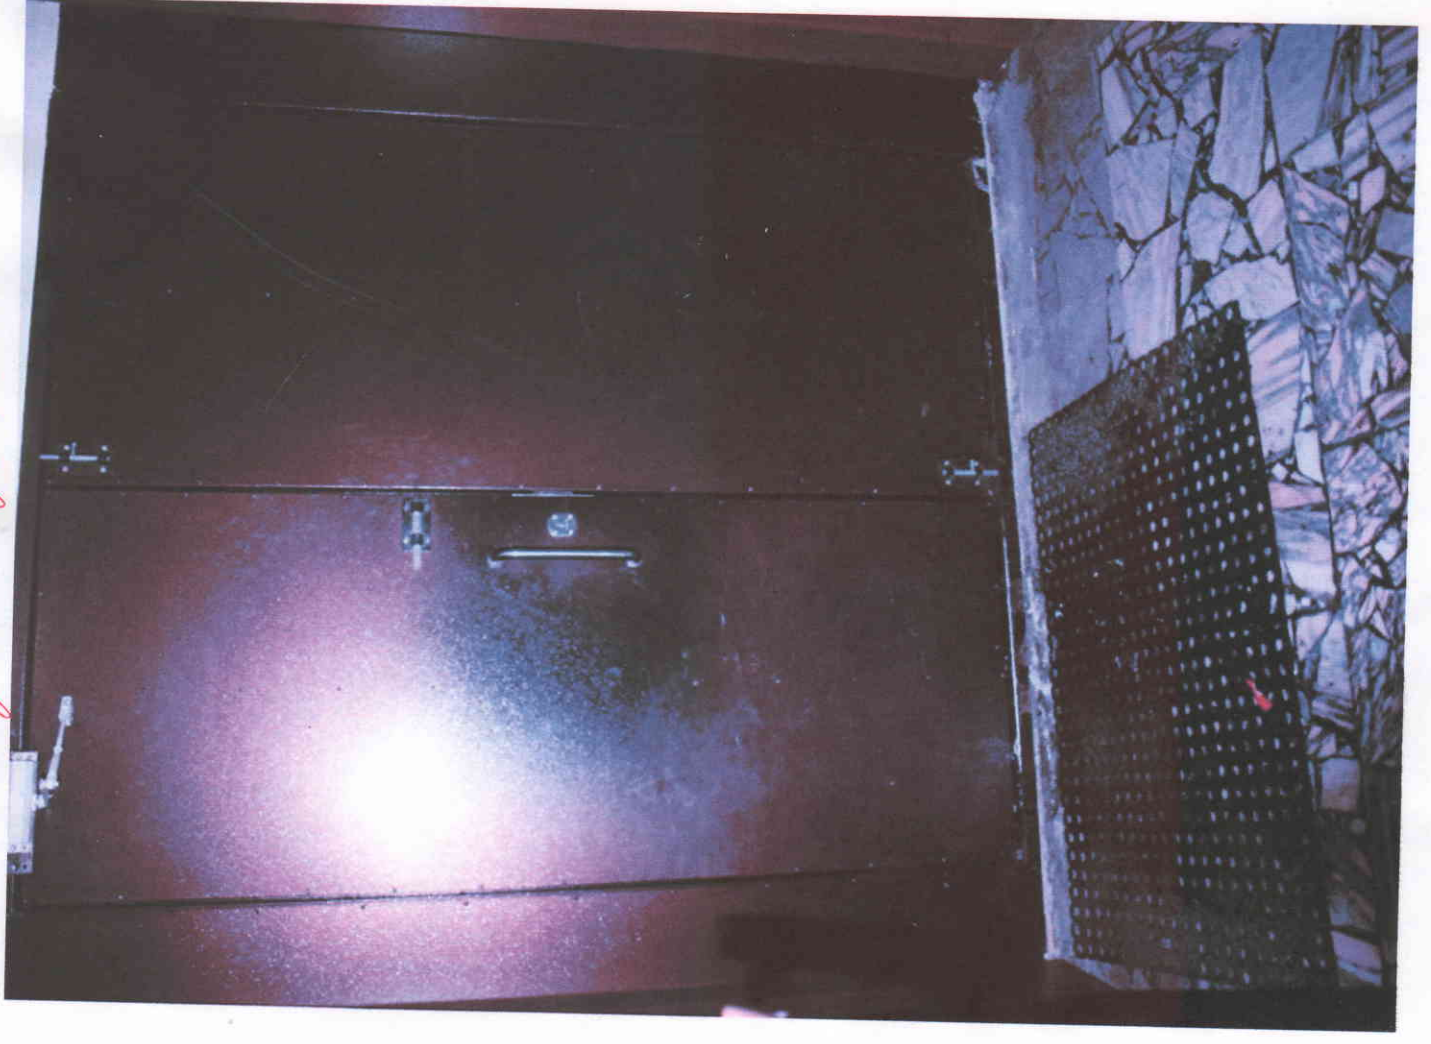

Вход в подъезд



выход из школы




вход в партер



Барог из паргепрода



Брог в паргепрод

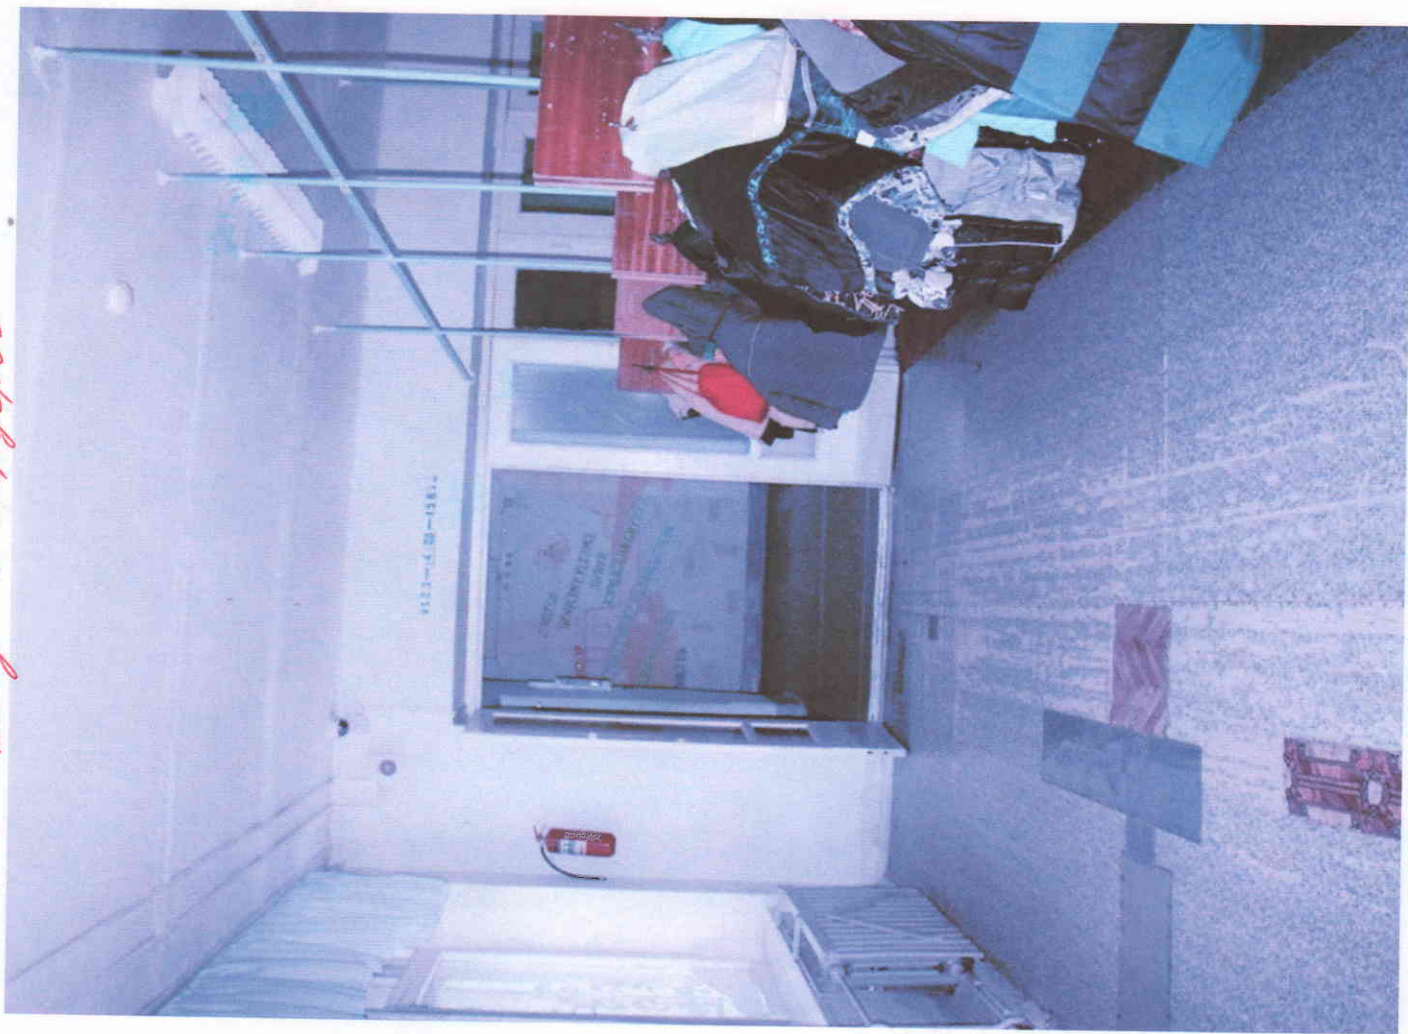

пардероб





путь эвакуации




Стенд в фойе




Стенга в роле

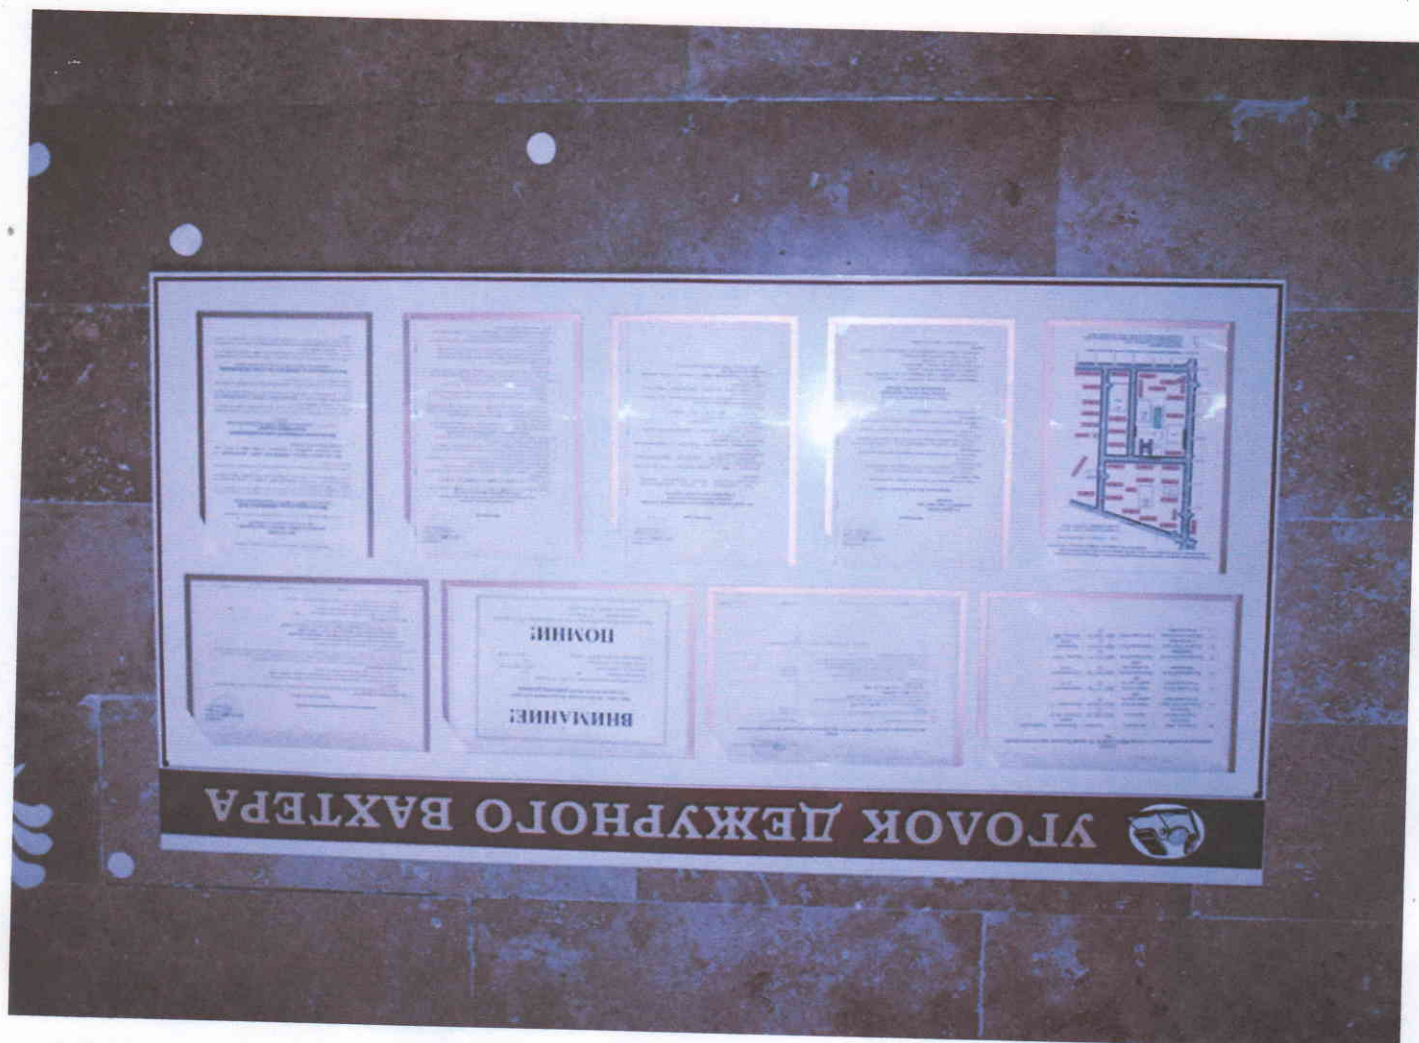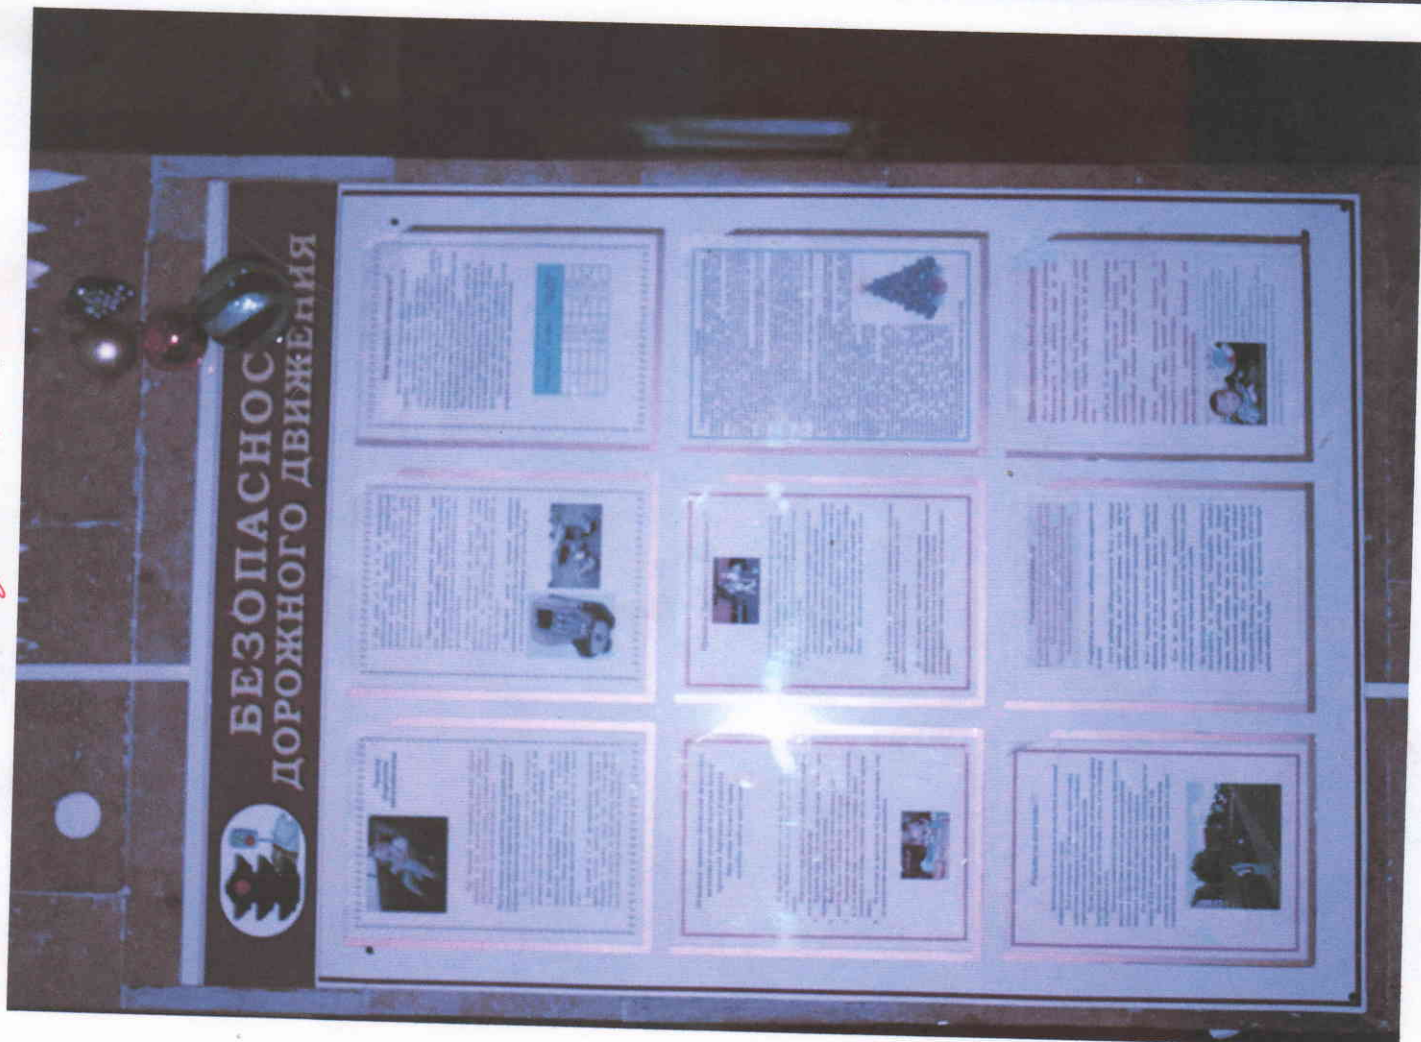

стенда в фойе

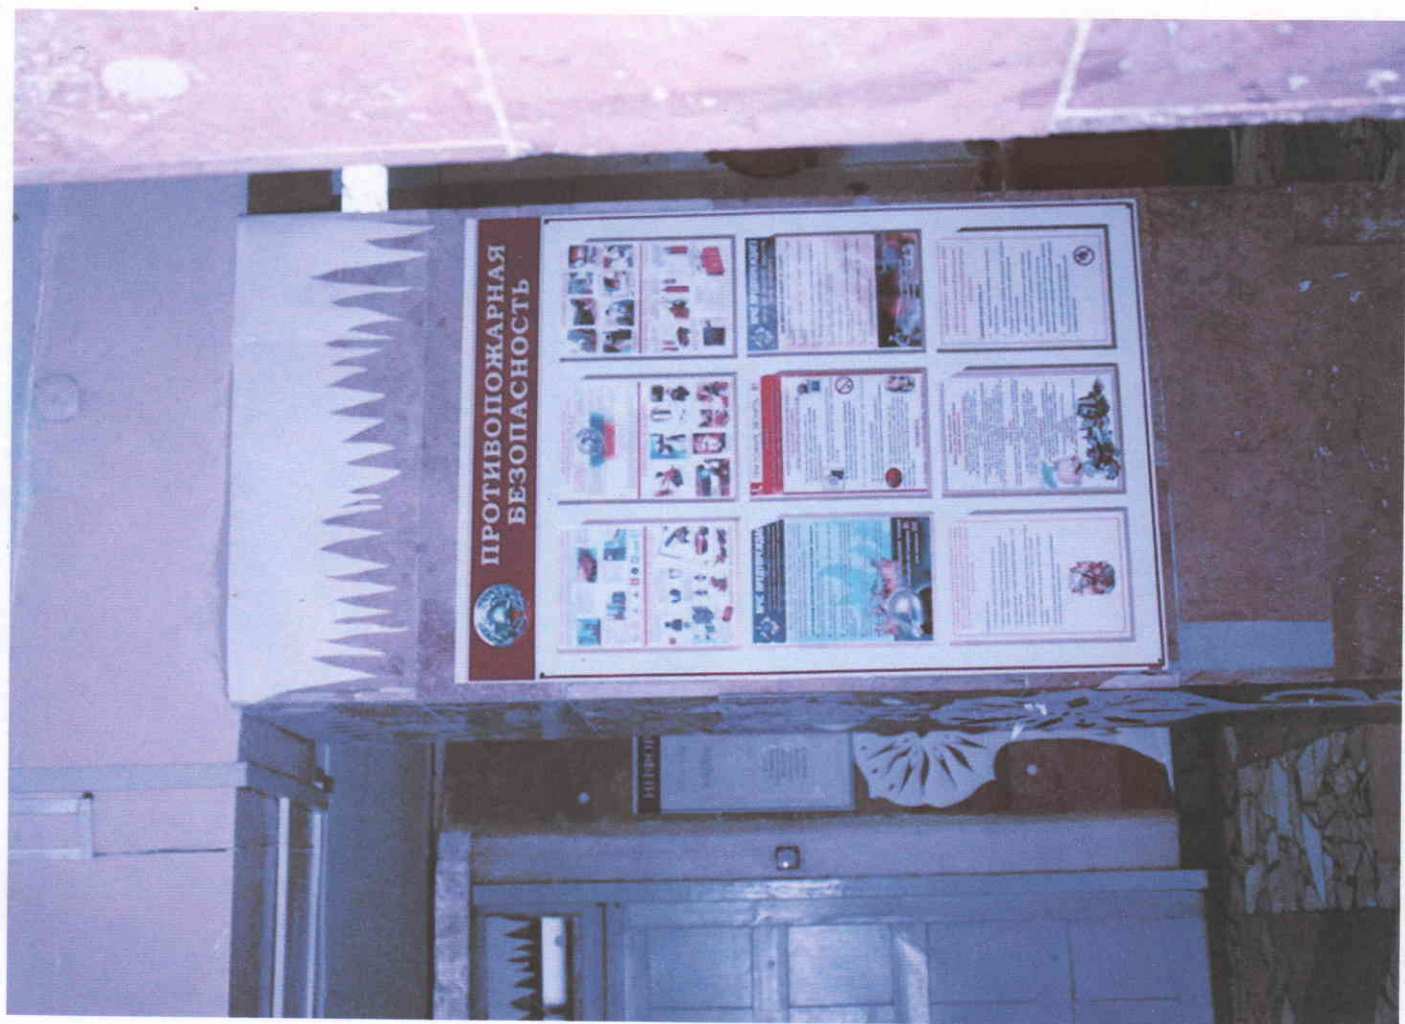

Вход в кабинет

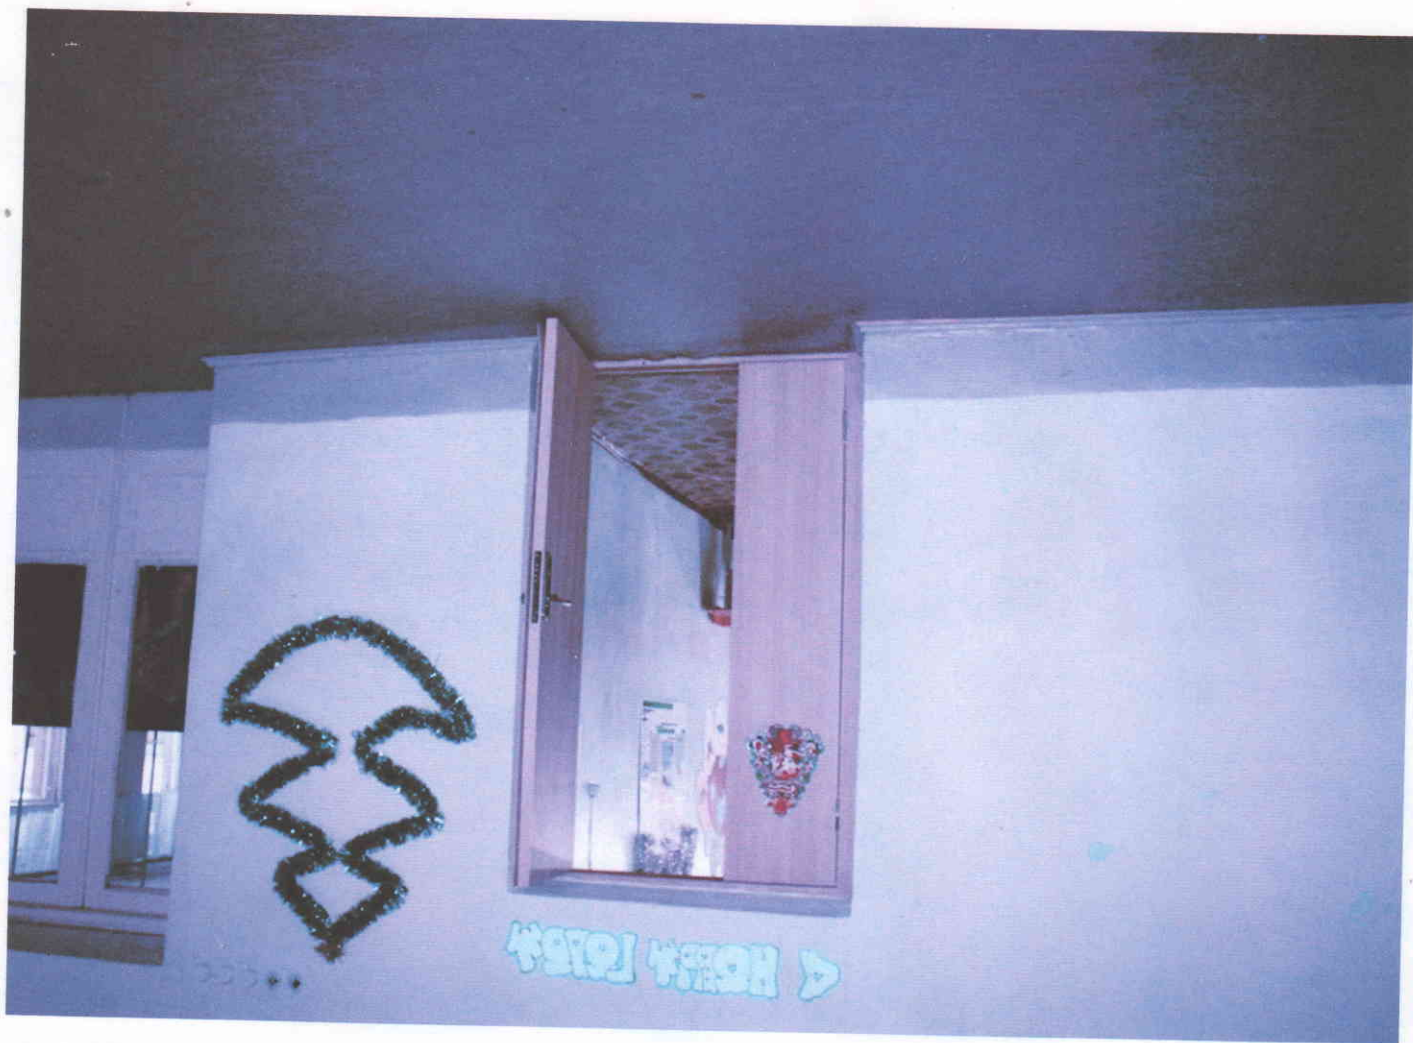

Вход в кабинет



Летница на 2-м этаже



Лестница на 2 этаж



Вход в столовую




Лестница на 2 этаж



1 stam



Brog o ryarem

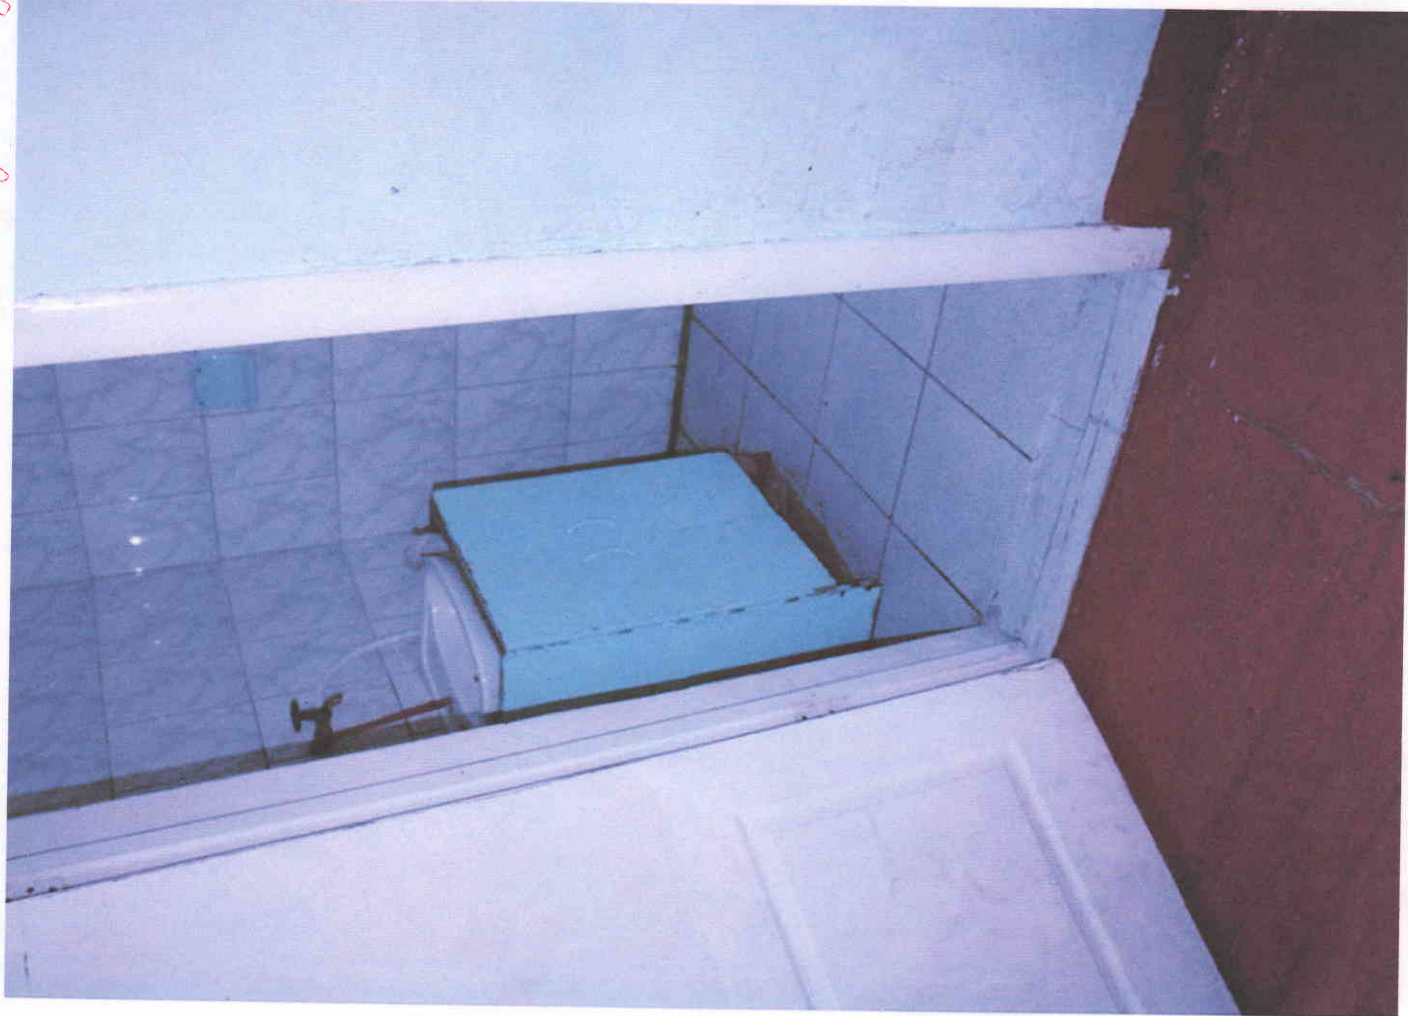

2 stam

Зварацманное пути



Эвакуационного пути




Флепс & миссия



Звонящий путь



**План территории и здания
объекта социальной инфраструктуры
К ПАСПОРТУ ДОСТУПНОСТИ ОСИ
МБОУ СОШ № 15 города Кузнецка**

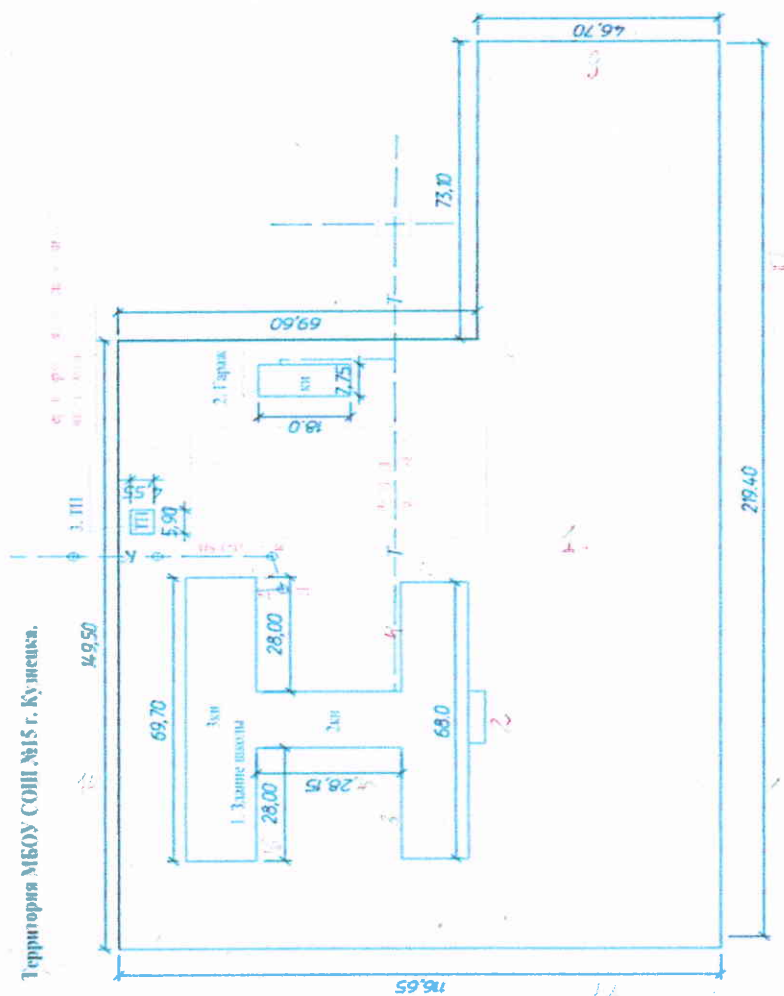

Масштаб 1:1000

Условные обозначения:

- 1. Пришкольная территория.
- 2. Центральный вход.
- 3,4,5,6,7,8 - Запасные выходы
- 9,10,11,12 - Входы и выходы на территорию