


План пришкольного участка

ДОРОГА (ул. ПАРТИЗАНСКАЯ)

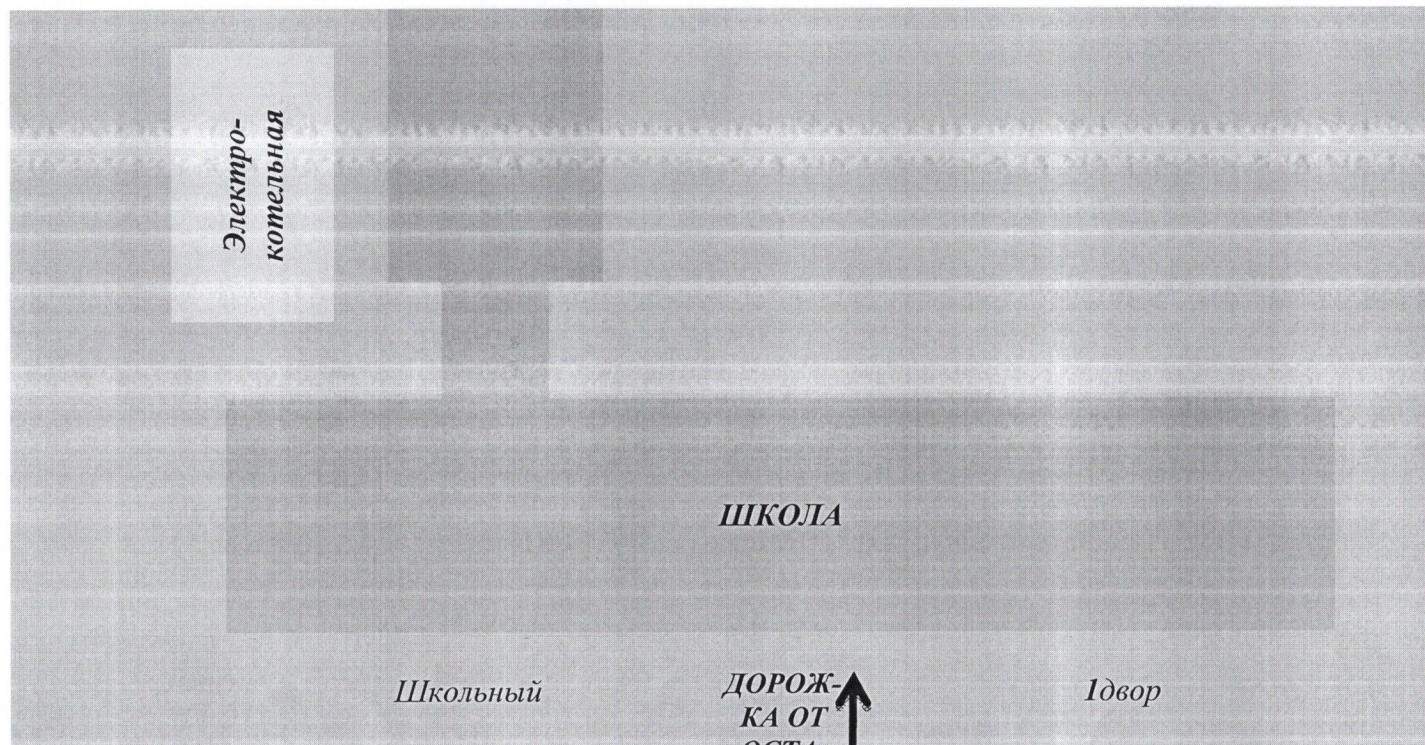

ДОРОГА (ул. КАЛИНИНА)

ОСТАНОВКА