


Календарный план

№ п/п	Наименование работ	Кол-во работ	Кол-во смек	Прод-дней	2016 год	
					Март							Апрель							Май							Июнь							Июль							Август	Сентябрь														
					1	2	3	4	5	6	7	1	2	3	4	5	6	7	1	2	3	4	5	6	7	1	2	3	4	5	6	7	1	2	3	4	5	6	7	1	2	3	4	5	6	7	1	2	3	4	5	6	7	1	2
I	Земельные работы	3	1	12	(График работ в виде черных полос на сетке)	
II	Устройство фундамента	5	1	13	(График работ в виде черных полос на сетке)	
III	Кирпичная кладка стен	10	1	25	(График работ в виде черных полос на сетке)	
IV	Монтаж плит перекрытий	4	1	9	(График работ в виде черных полос на сетке)	
V	Заполнение проемов	2	1	9	(График работ в виде черных полос на сетке)	
VI	Устройство кровли	5	1	13	(График работ в виде черных полос на сетке)	
VII	Полы	3	1	16	(График работ в виде черных полос на сетке)	
VIII	Внутренняя отделка	9	1	31	(График работ в виде черных полос на сетке)	
IX	Общие неучтенные работы	4	1	39	(График работ в виде черных полос на сетке)	
X	Внутренние сантехнические работы	3	1	26	(График работ в виде черных полос на сетке)	
XI	Внутренние электротехнические работы	3	1	13	(График работ в виде черных полос на сетке)	
XII	Внутренние малярные работы, лакокрасочные работы, подготовка к сдаче	3	1	16	(График работ в виде черных полос на сетке)	


График движения рабочих по объекту

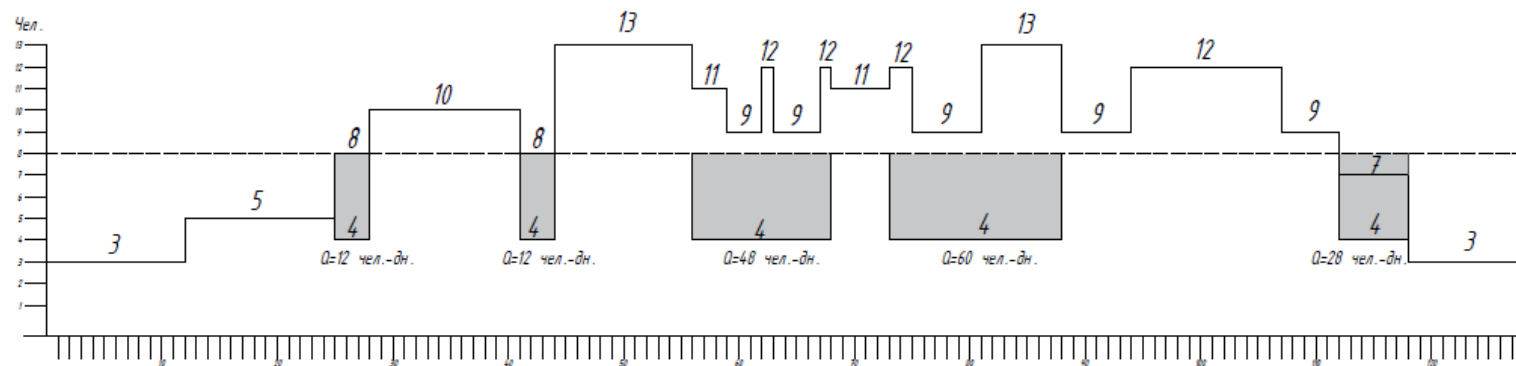


$Q_{\text{общ}} = 1112 \text{ чел.-дн.}$ $Q_{\text{общ}} = 3 \times 12 + 5 \times 13 + 8 \times 3 + 10 \times 13 + 8 \times 3 + 13 \times 12 + 11 \times 3 + 9 \times 3 + 12 + 9 \times 4 + 12 + 11 \times 5 + 12 \times 2 + 9 \times 6 + 13 \times 7 + 9 \times 6 + 12 \times 13 + 9 \times 5 + 7 \times 6 + 3 \times 10 = 1106 \text{ чел.-дн.}$
 $Q_{\text{неучт}} = 158 \text{ чел.-дн.}$ $Q_{\text{неучт}} = 12 + 12 + 48 + 60 + 24 = 156 \text{ чел.-дн.}$

СР.ПТР.08.02.01					
Самостоятельная работа					
Подпись					
Проект производства работ				Дата	Всего
				у	1

Объектный строительный генеральный план

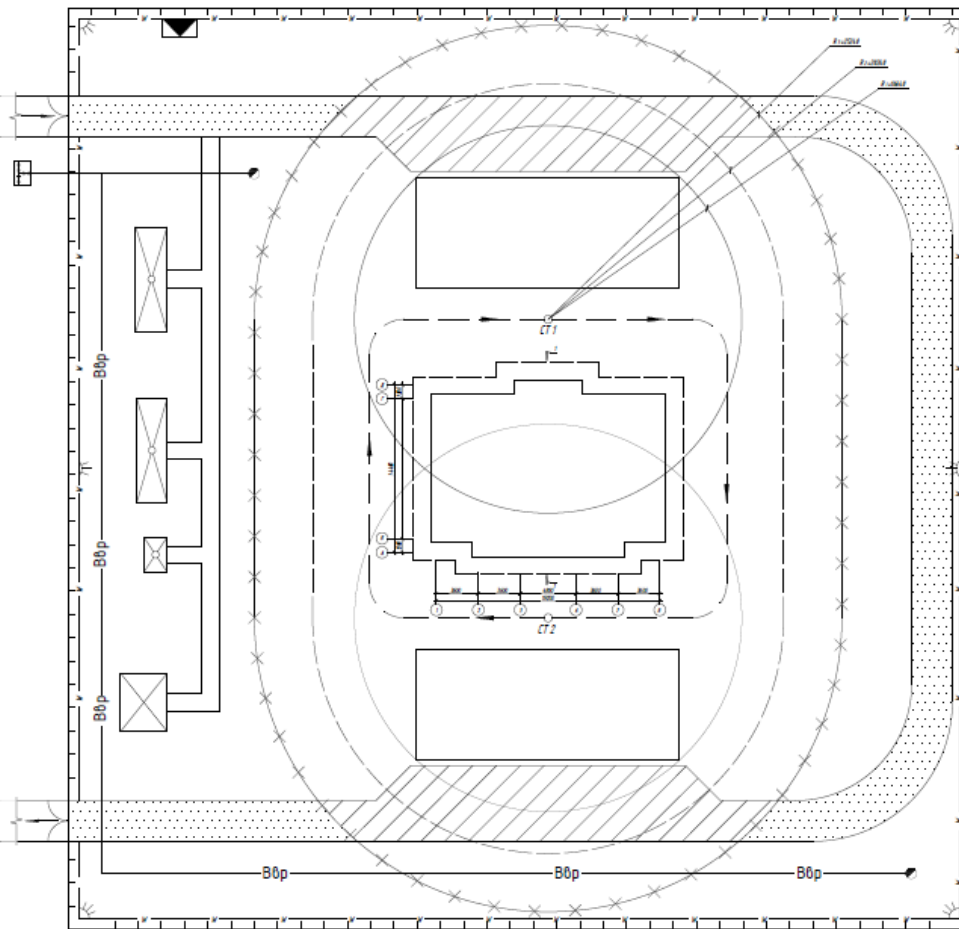

Условные обозначения

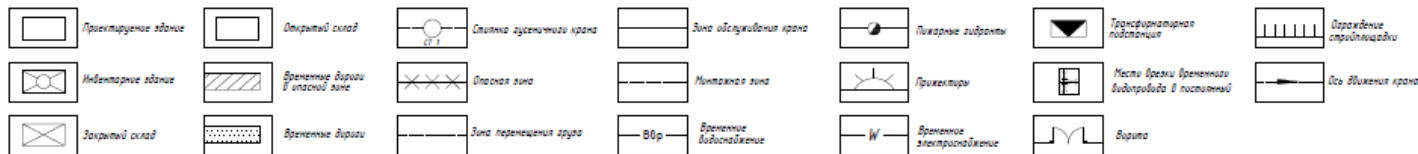

Экспликация инвентарных зданий

Наименование инвентарных зданий	Расчетная площадь, м ²	Принятая площадь, м ²	Размеры в плане, м	Количество зданий
Проробочная	0	24,3	2,7 × 9,0	1
Гардеробная	20,2	23,1	2,6 × 8,9	1
Туалет	0	0	2,0 × 3,0	1


Экспликация складского хозяйства

№ п/п	Вид склада	Расчетная площадь, м ²	Принятая площадь, м ²	Размеры в плане, м	Количество зданий
1	Открытый	213,55	214	22,6 × 9,5	2
2	Закрытый	20	20	4,0 × 5,0	1

Технико-экономические показатели

№ п/п	Наименование показателя	Обознач.	Единица измерения	Значение показателя
1	Площадь, занимаемая постоянными зданиями и сооружениями	F _п	м ²	200,06
2	Площадь, занимаемая временными сооружениями	F _в	м ²	53,44
3	Площадь открытых складов	F _{ос}	м ²	429,4
4	Площадь закрытых складов и навесов	F _{зс}	м ²	27
5	Протяженность временных и постоянных автодорог	L _{ав}	п.м.	217,96
6	Площадь временных и постоянных автодорог	F _{ав}	м ²	921,16
7	Протяженность временных водопроводных сетей	L _{вс}	п.м.	149,51
8	Протяженность временных электросетей	L _{эс}	п.м.	305,90
9	Мощность временной или постоянной ТП	P	кВт	100
10	Общая площадь застройки	F _о	м ²	5013,7
11	Коэффициент использования территории	K		0,29

Разрез 1:1 МКГ - 40

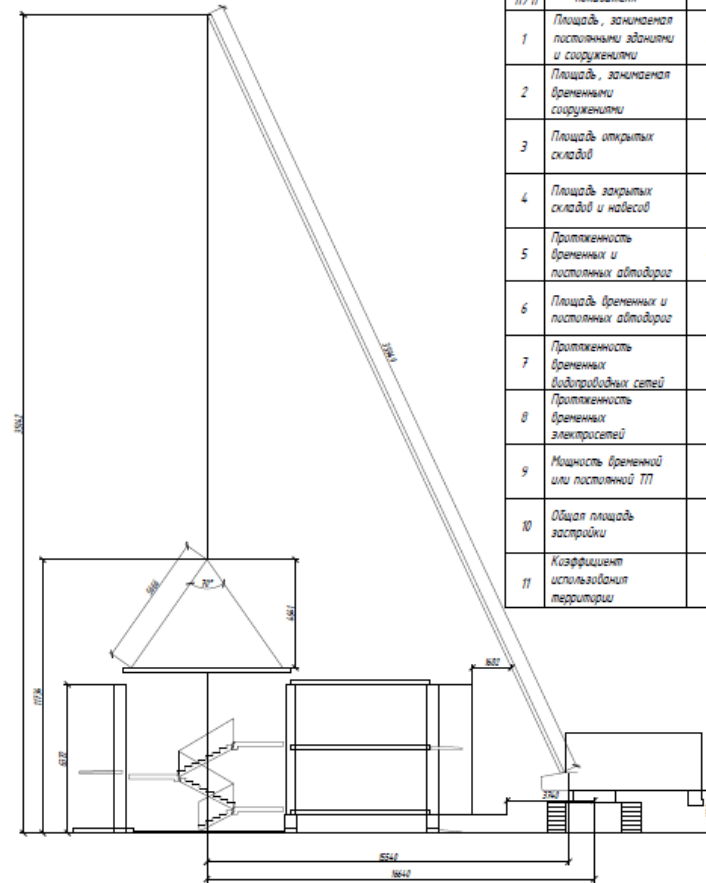

СР.ПТР.08.02.01

Самостоятельная работа

Проект производства работ									
БПЖ									