


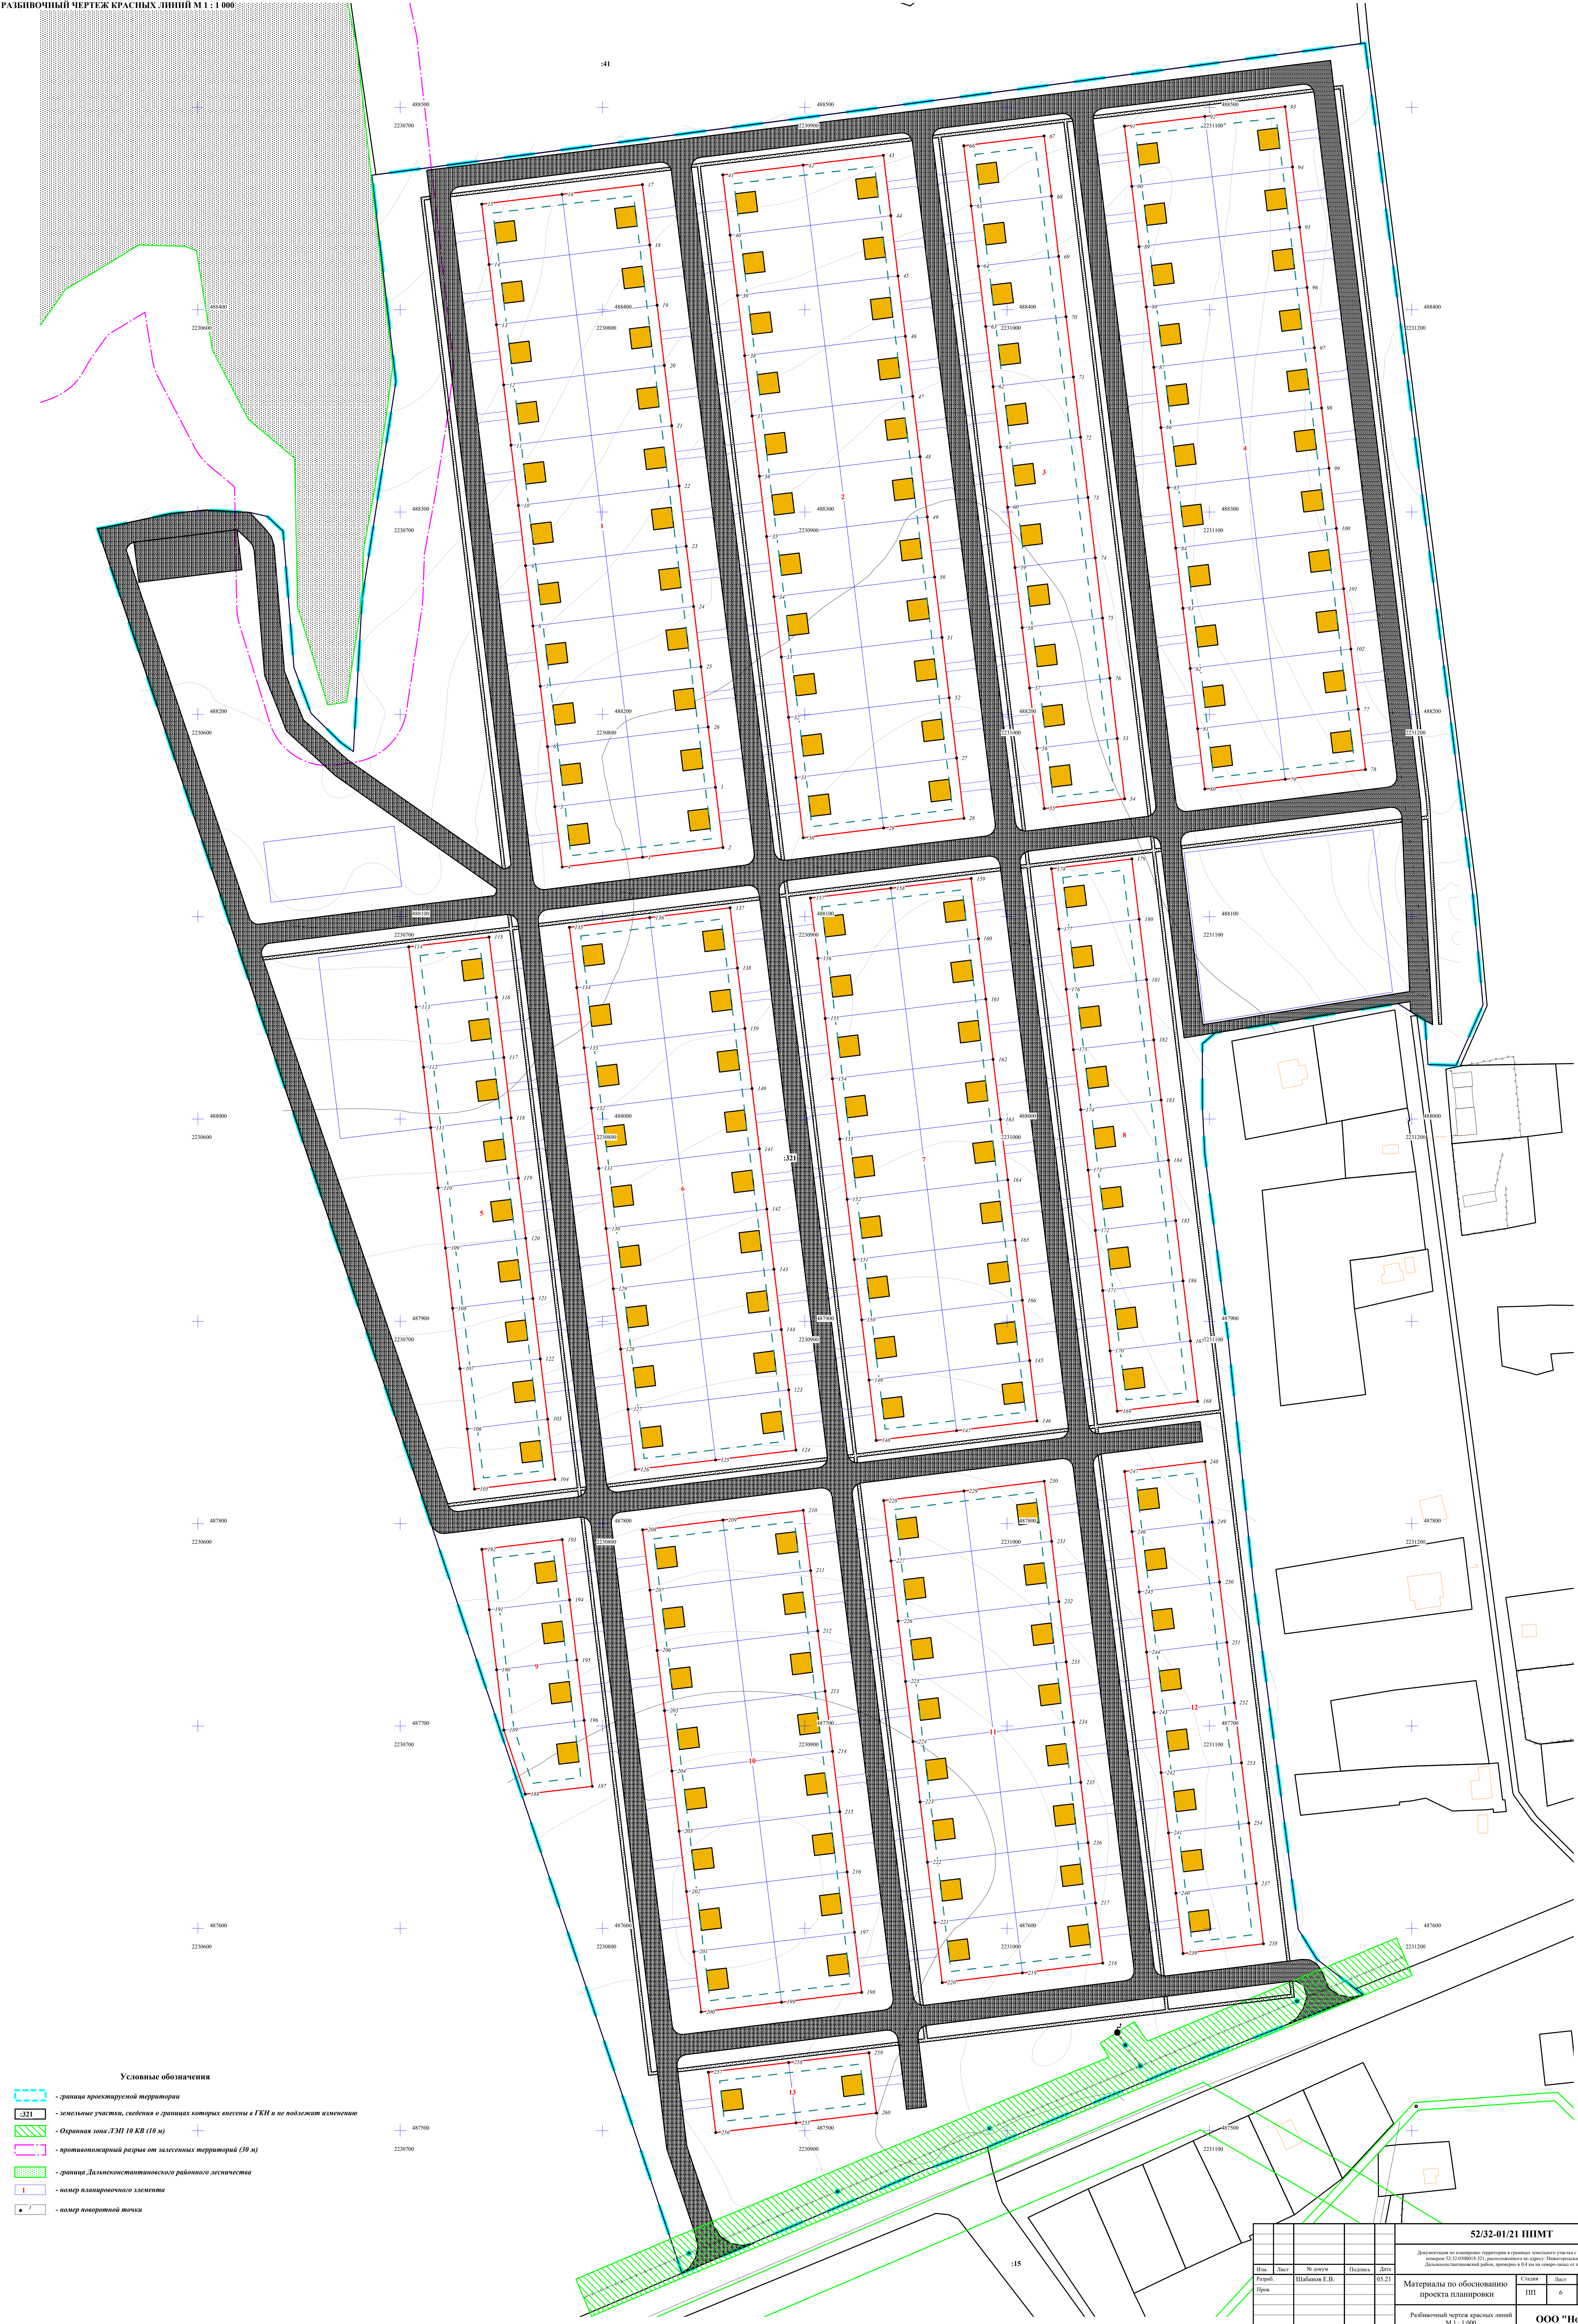

52/32-01/21 ПИМТ					
Документация по планировке территории в границах земельного участка с кадастровым номером 52:32:0300018:321, расположенного по адресу: Нижегородская область, Дальнеконстантиновский район, примерно в 0,4 км на северо-запад от п. Дуброва					
Изм.	Лист	№ докум.	Подпись	Дата	
Рубрич.	Проект.	Шабалов Е.В.		05.21	
Материалы по обоснованию проекта планировки				Степан	Листов
				ПП	6 7
Разбивочный чертеж красных линий М 1 : 1 000				ООО "Новая-9"	