ДОКУМЕНТАЦИЯ ПО ПЛАНИРОВКЕ ТЕРРИТОРИИ В ГРАНИЦАХ ЗЕМЕЛЬНОГО УЧАСТКА С КАДАСТРОВЫМ НОМЕРОМ 52:32:0300018:321, РАСПОЛОЖЕННОГО ПО АДРЕСУ: НИЖЕГОРОДСКАЯ ОБЛАСТЬ, ДАЛЬНЕКОНСТАНТИНОВСКИЙ РАЙОН, ПРИМЕРНО В 0,4 КМ НА СЕВЕРО-ЗАПАД ОТ П. ДУБРАВА

ЧЕРТЕЖ МЕЖЕВАНИЯ ТЕРРИТОРИИ М 1 : 1 000

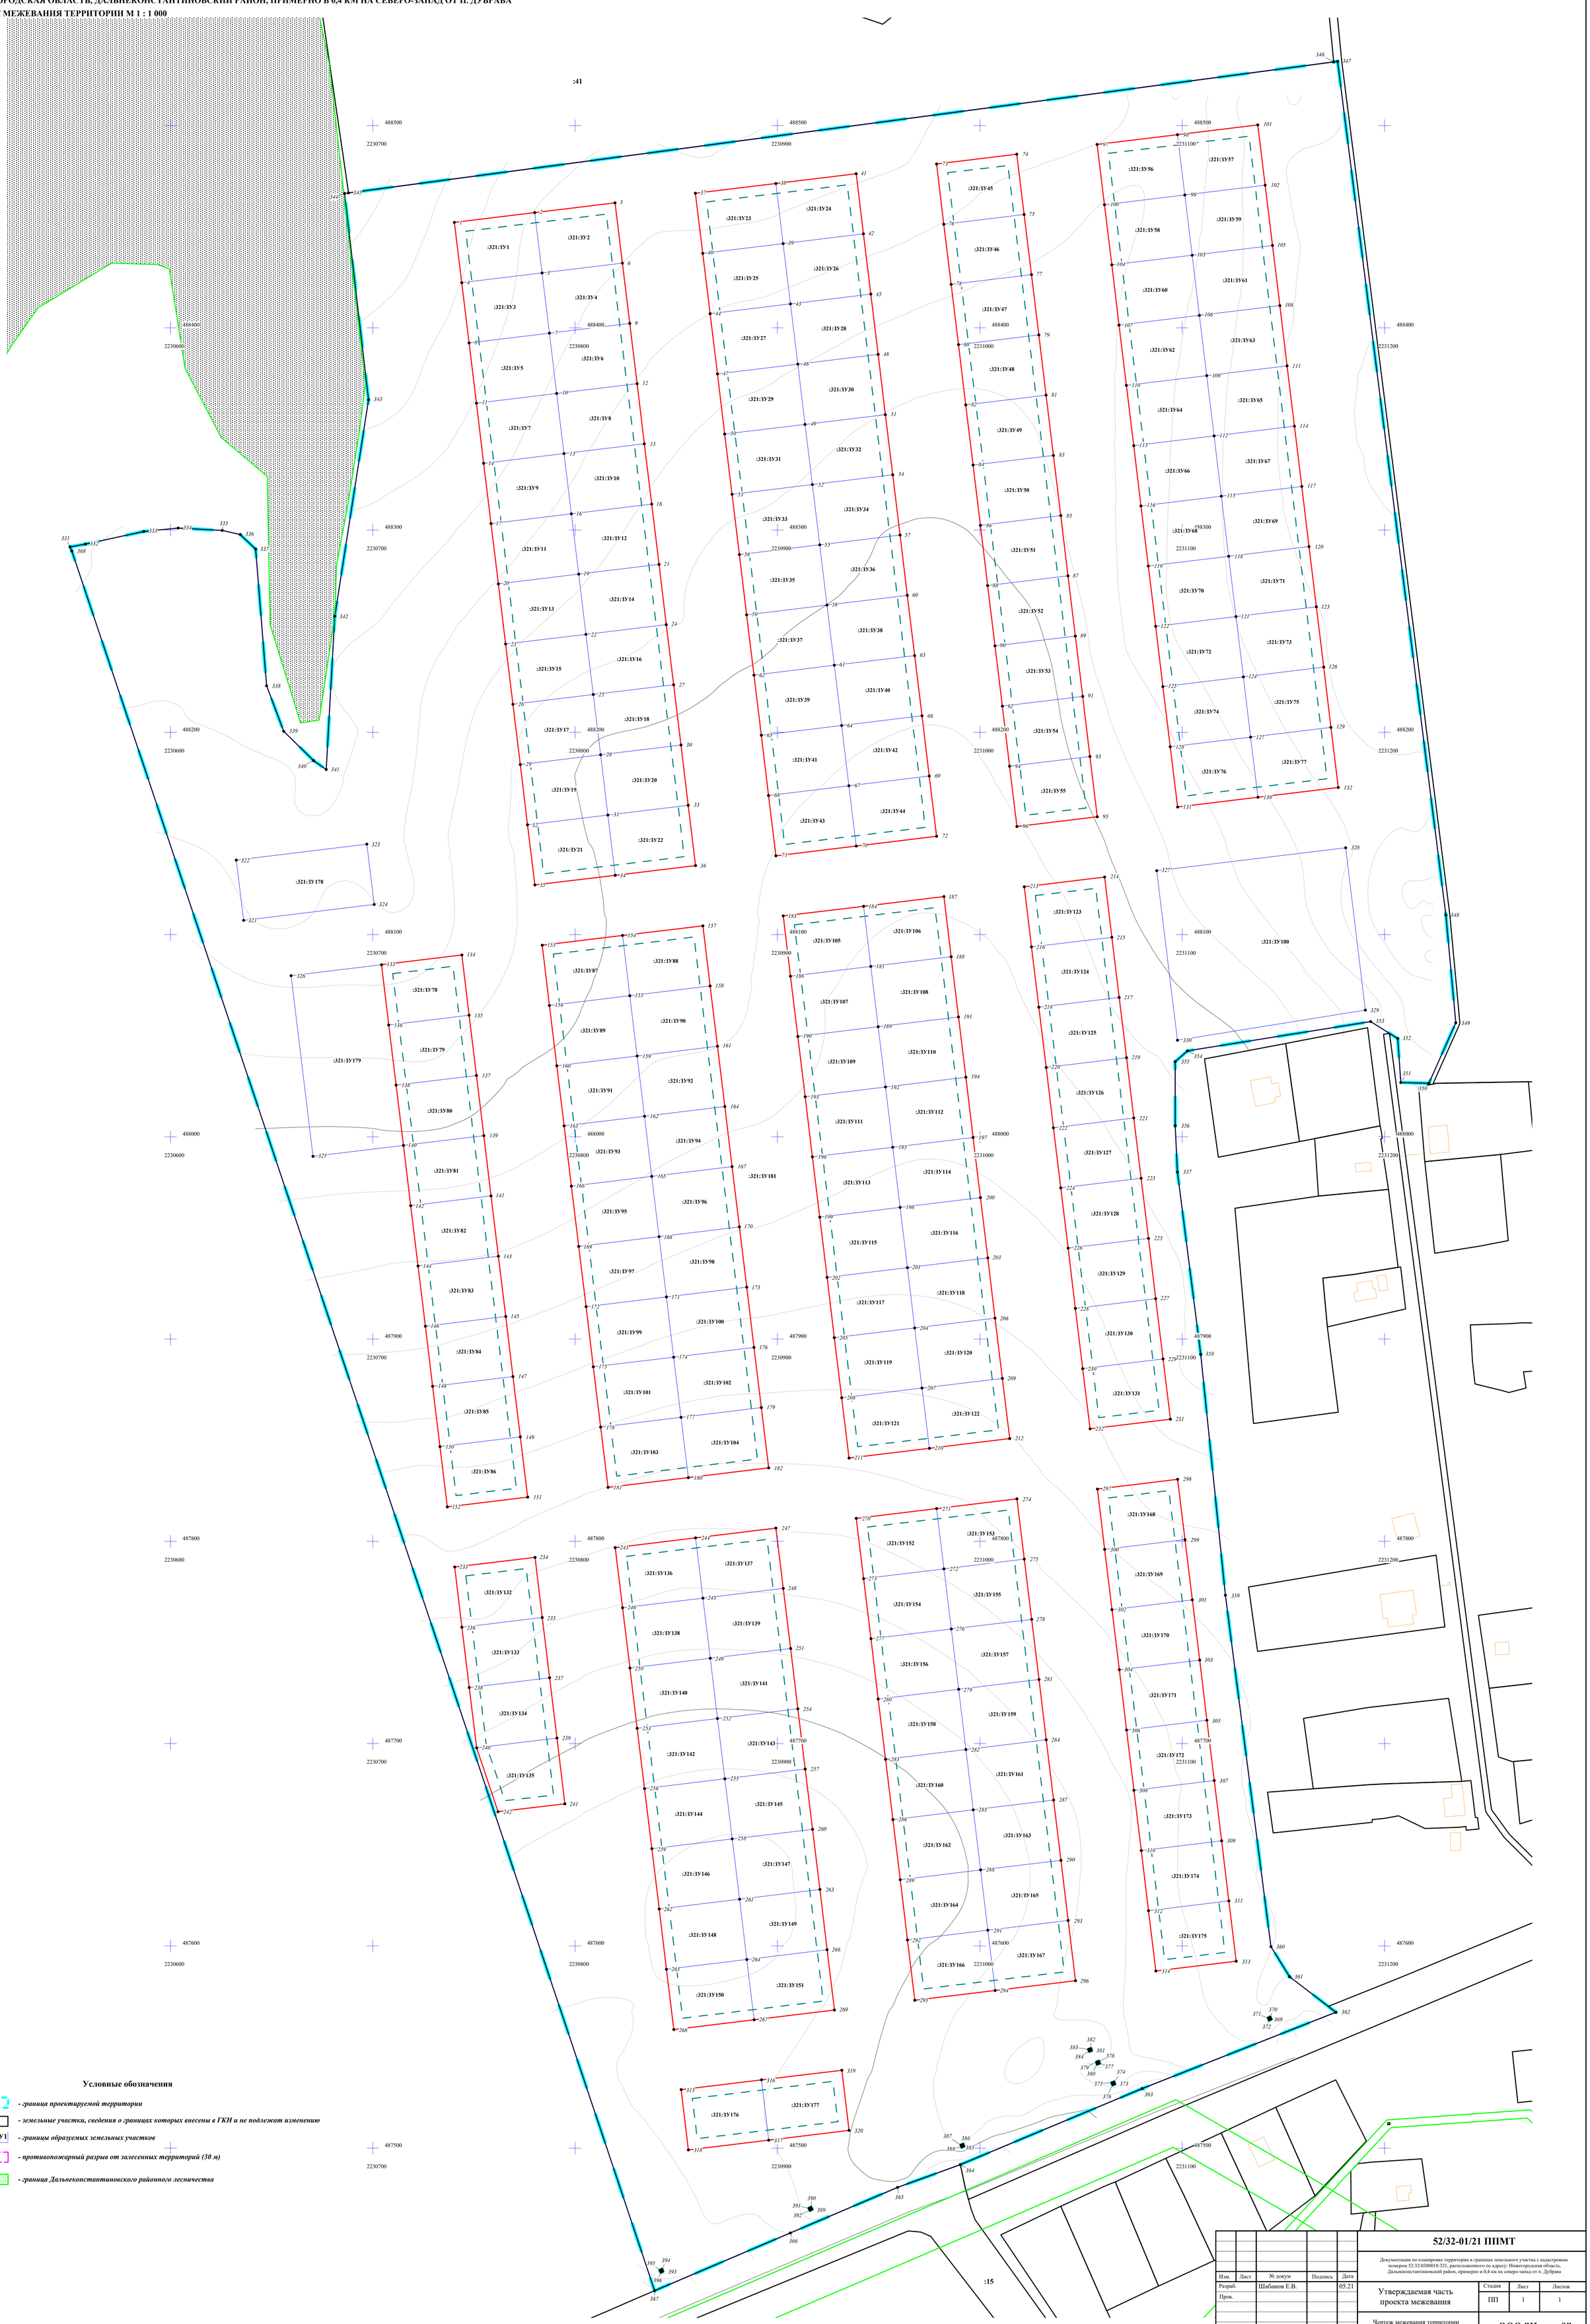

Изм.	Лист	№ докум	Подпись	Дата
Разраб.		Шабанов Е.В.		05.21
Пров.				

52/32-01/21 ППМТ

Документация по планировке территории в границах земельного участка с кадастровым номером 52:32:0300018:321, расположенного по адресу: Нижегородская область, Дальнеконстантиновский район, примерно в 0,4 км на северо-запад от п. Дубрава

Утверждаемая часть проекта межевания

Стадия	Лист	Листов
ПП	1	1

Чертеж межевания территории М 1 : 1 000

ООО "Новая-9"