


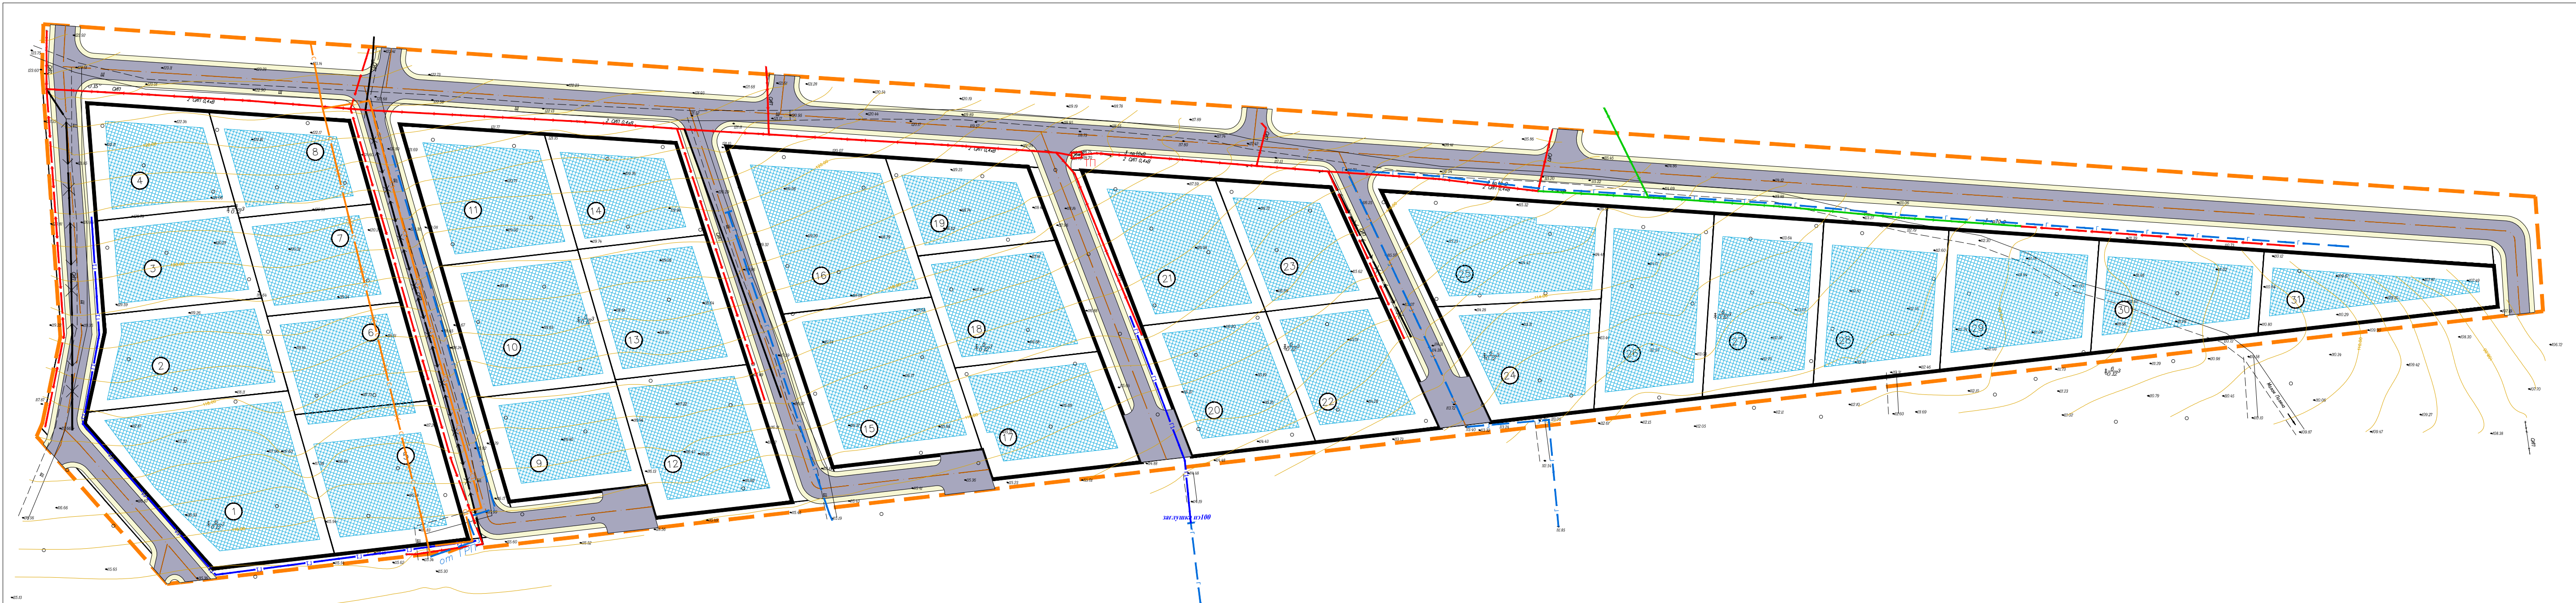

Сущ.	Проект.

- Условные обозначения**
- Граница территории, в отношении которой утвержден проект планировки и межевания
- Красные линии
- Улицы в зонах жилой застройки (проезжие части, тротуары, зеленые насаждения)
- Проезды
- Условные номера земельных участков

- Линия электропередачи 10 кВ
- Линия электропередачи 0,4 кВ
- Линия электропередачи 0,4 кВ, демонтируемая
- Трансформаторная подстанция
- Газопроводы

- Кабель связи
- Кабель связи демонтируемый

						З/21-ППМ			
						Планировка территории, расположенной в д. Гремячая Поляна Дальнеконстантиновского района Нижегородской области			
Изм.	Кол. уч.	Лист	№ док.	Подп.	Дата	Утверждаемая часть	Стадия	Лист	Листов
Разраб.	Береговая						ПП	3	6
Проверил	Степанова					Схема объектов инженерного обеспечения М1:1000	ООО "Центр сопровождения инвестиционных проектов" 2021 год		