


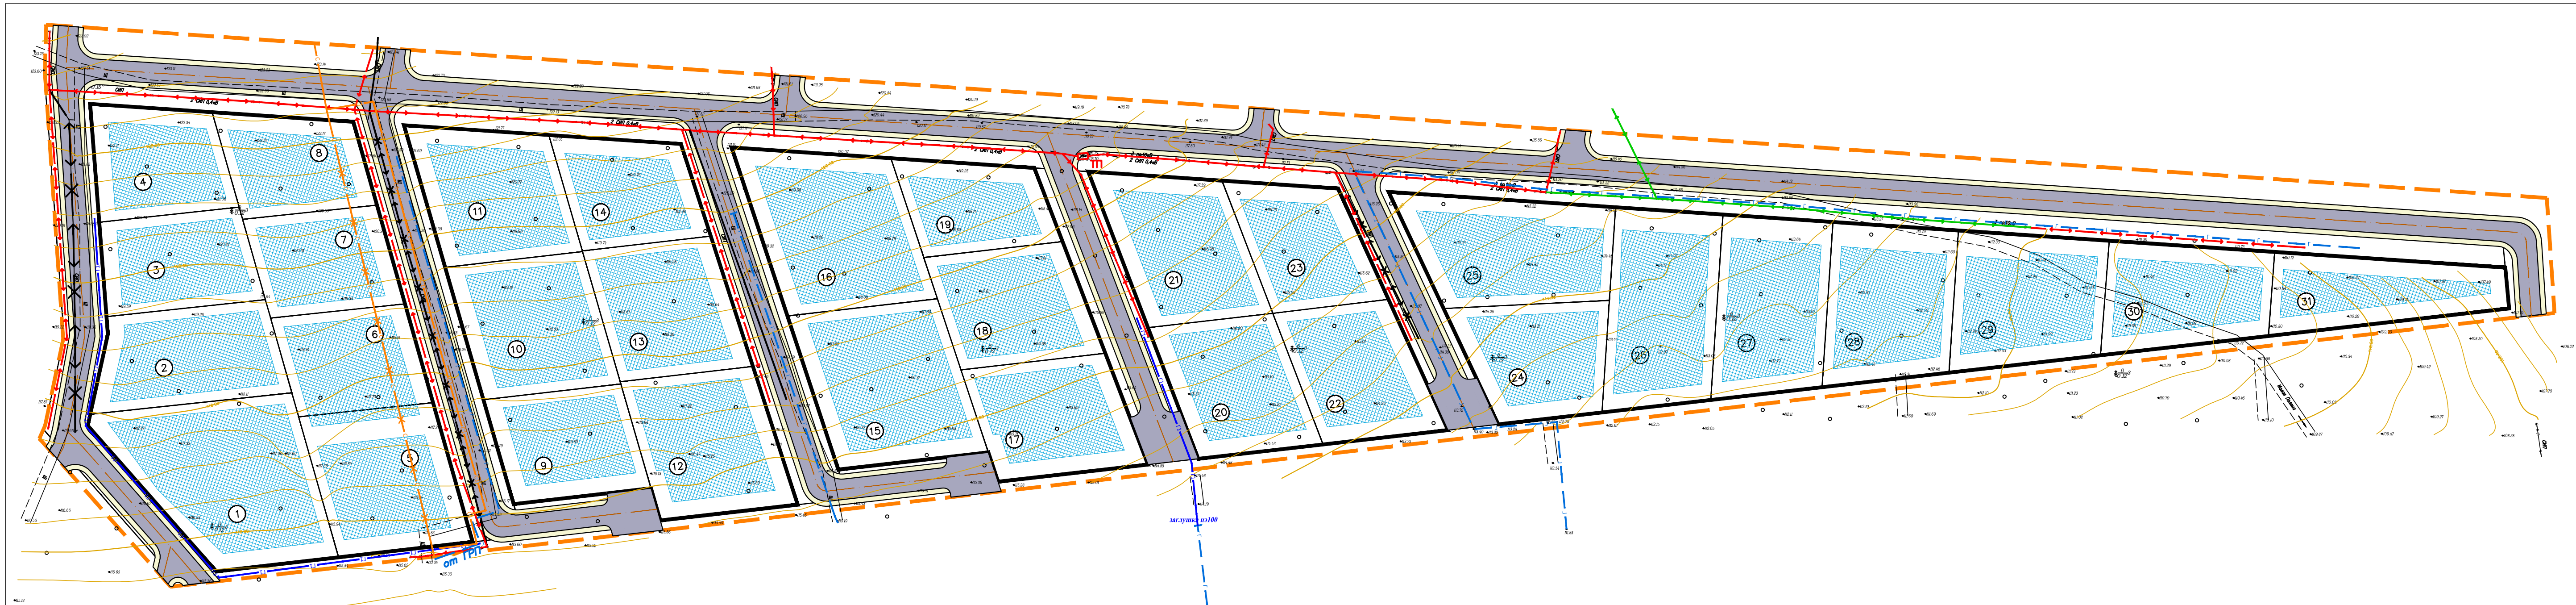

<i>Сущ.</i>	<i>Проект.</i>
	(1)

Условные обозначения

Граница территории, в отношении которой
утвержден проект планировки и межевания

Красные линии

Улицы в зонах жилой застройки
(проезжие части, тротуары, зеленые
насаждения)

Проезды

Условные номера земельных участков

Линия электропередачи 10 кВ

Линия электропередачи 0,4 кВ

Линия электропередачи 0,4 кВ,
демонтируемая

Трансформаторная подстанция

Газопроводы

Кабель связи

Кабель связи демонтируемый

						3/21-ППМ				
						Планировка территории, расположенной в д. Гремячая Поляна Дальнеконстантиновского района Нижегородской области				
Изм.	Кол.уч.	Лист	№ док.	Подп.	Дата					
Разраб.		Береговая				Материалы по обоснованию		Стадия	Лист	Листов
Проверил		Степанова						ПП	6	7
						Схема сетей и объектов инженерного обеспечения М1:1000		ООО "Центр сопровождения инвестиционных проектов" 2021 год		