


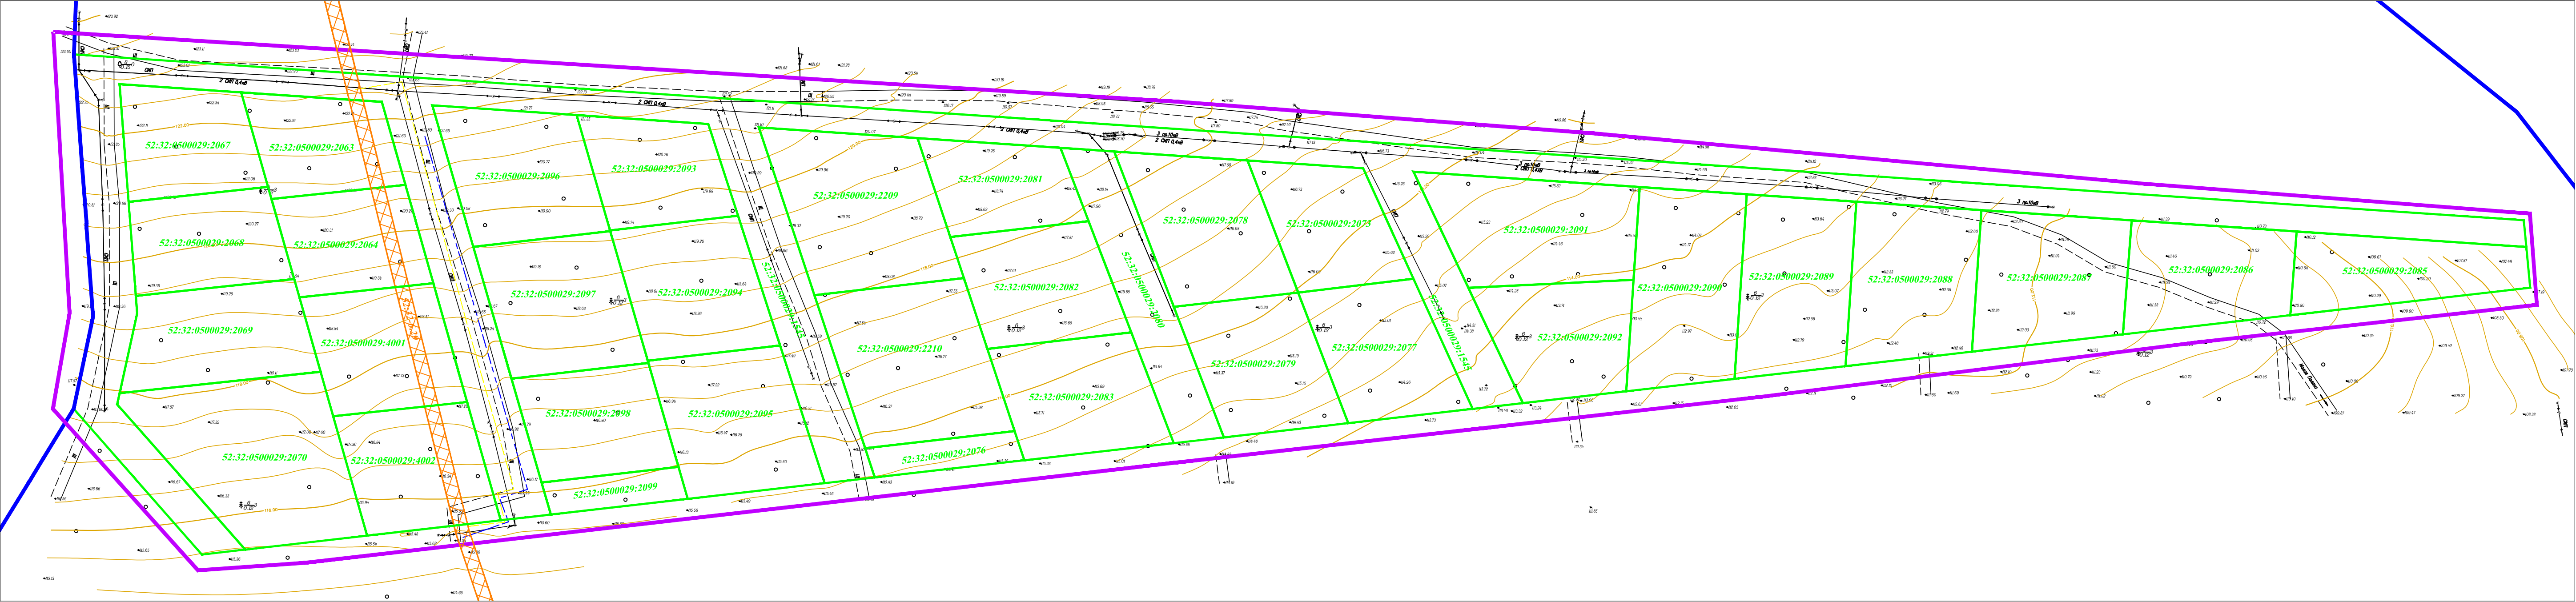

Сущ.	Проект.
52:32:0500029:2068	

Условные обозначения

Граница территории, в отношении которой утвержден проект планировки и межевания

Земельные участки, учтенные в ЕГРН

Охранная зона линии связи

Граница кадастрового квартала

						3/21-ППМ			
						Планировка территории, расположенной в д. Гремячая Поляна Дальнеконстантиновского района Нижегородской области			
Изм.	Кол. уч.	Лист	№ док.	Подп.	Дата	Материалы по обоснованию	Стадия	Лист	Листов
Разраб.	Береговая						ПП	2	7
Проверил	Степанова					Схема современного использования территории М 1:1000	ООО "Центр сопровождения инвестиционных проектов" 2021 год		