


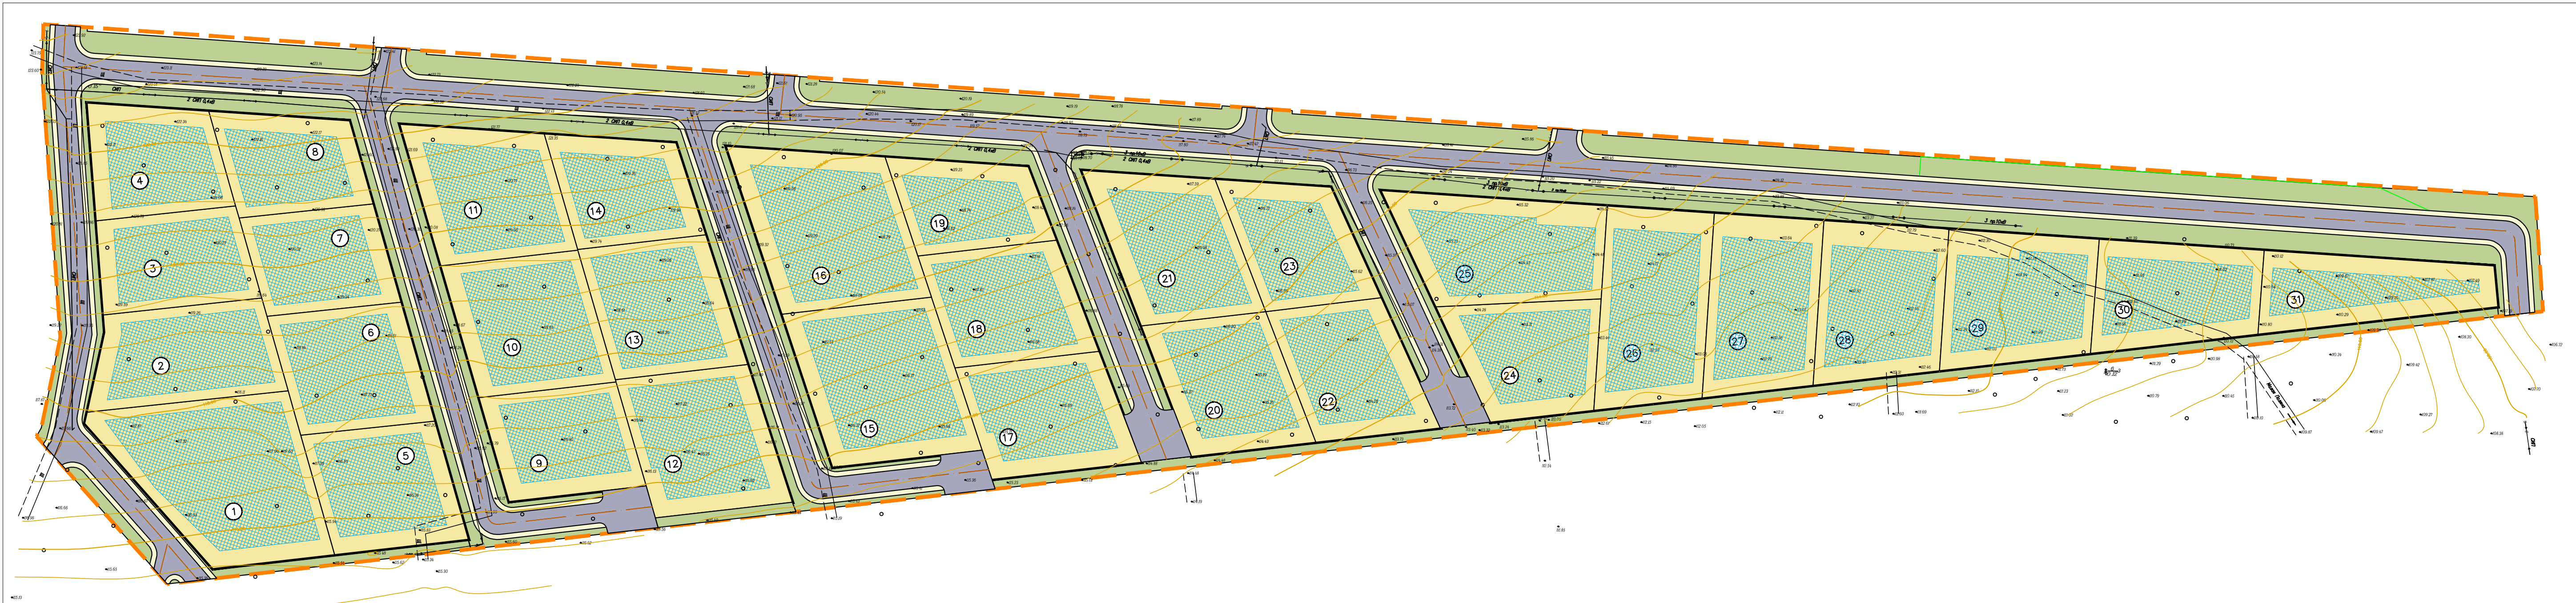

Сущ.	Проект.
	1


Условные обозначения

Граница территории, в отношении которой утвержден проект планировки и межевания

Красные линии

Зона планируемого размещения застройки индивидуальными жилыми домами

Условные номера земельных участков

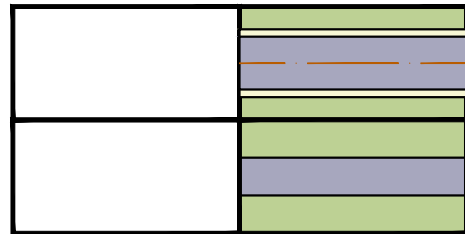

Улицы в зонах жилой застройки (проезжие части, тротуары, зеленые насаждения)

Проезды

Экспликация зон планируемого размещения объектов капитального строительства

№ зоны	Назначение объектов капитального строительства	Этажность застройки	Площадь застройки (кв. м)	Общая площадь (кв. м)	Примечание
1	2	3	4	5	6
1–31	Индивидуальный жилой дом	2	1860 (60х31)	3720 (120х31)	—

						3/21-ППМ				
						Планировка территории, расположенной в д. Гремячая Поляна Дальнеконстантиновского района Нижегородской области				
Изм.	Кол. уч.	Лист	№ док.	Подп.	Дата	Утверждаемая часть		Стадия	Лист	Листов
Разраб.		Береговая						ПП	1	6
Проверил		Степанова				Чертеж планировки территории М 1:1000		ООО "Центр сопровождения инвестиционных проектов" 2021 год		