

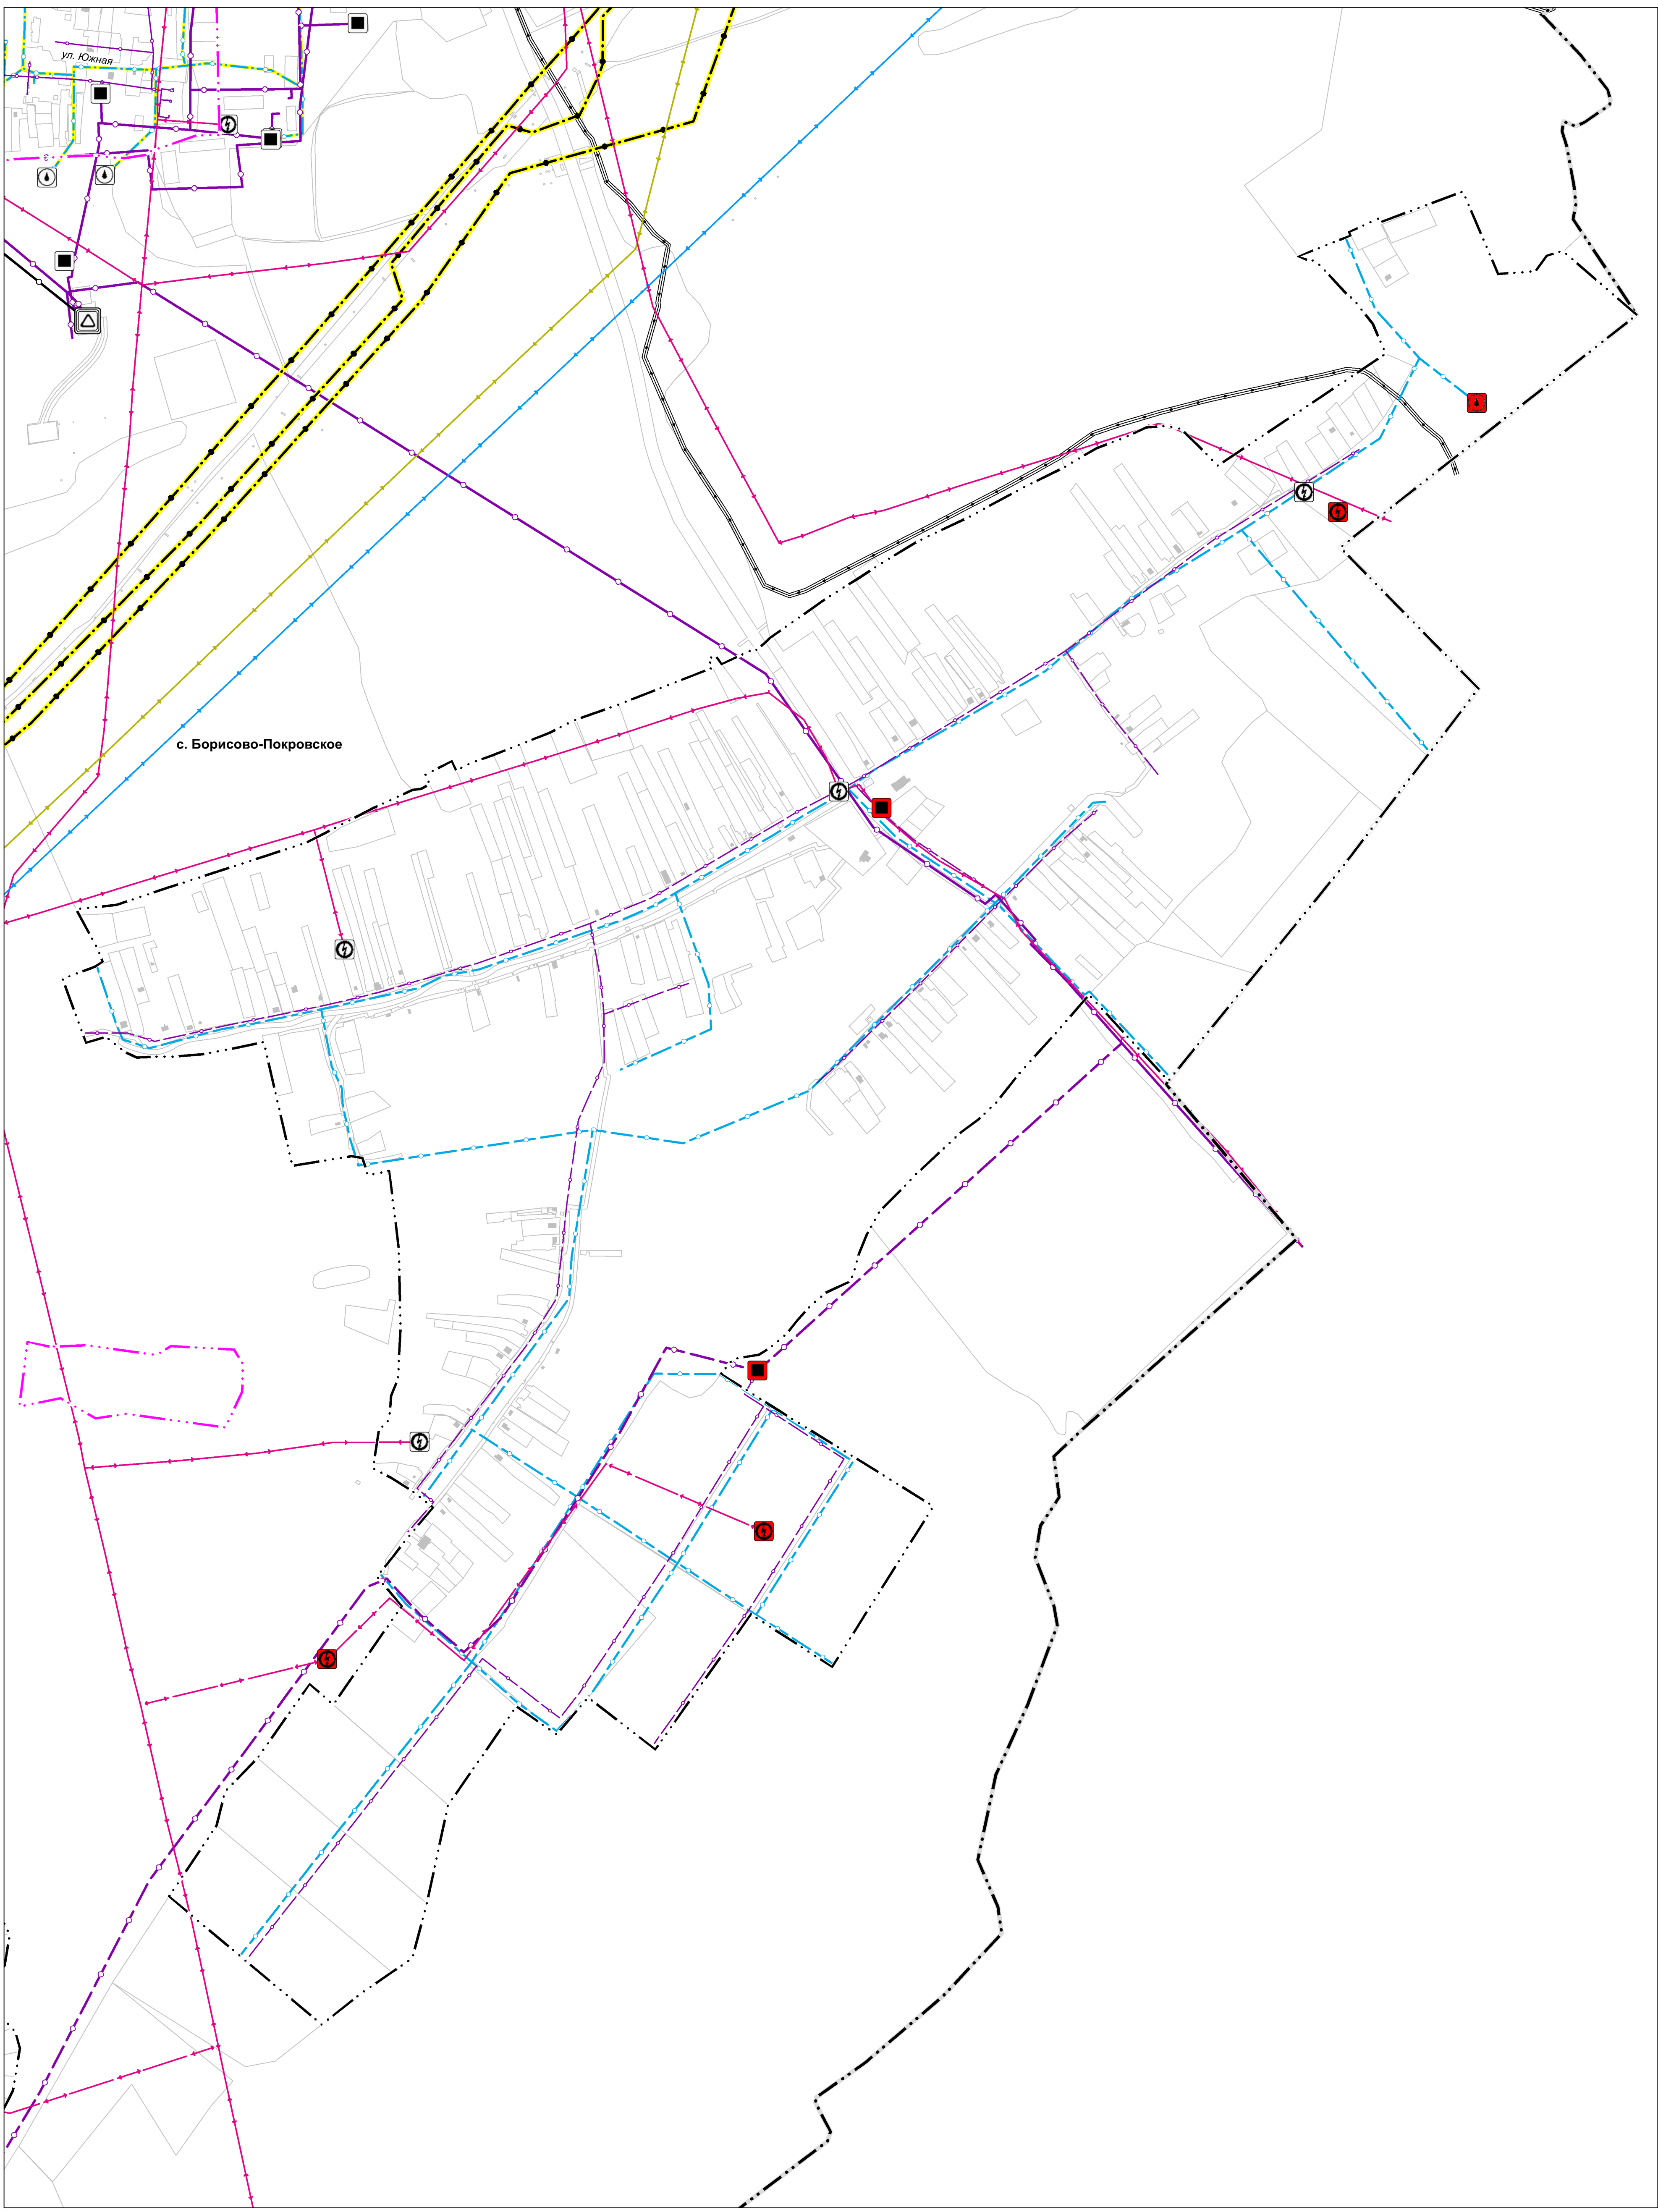


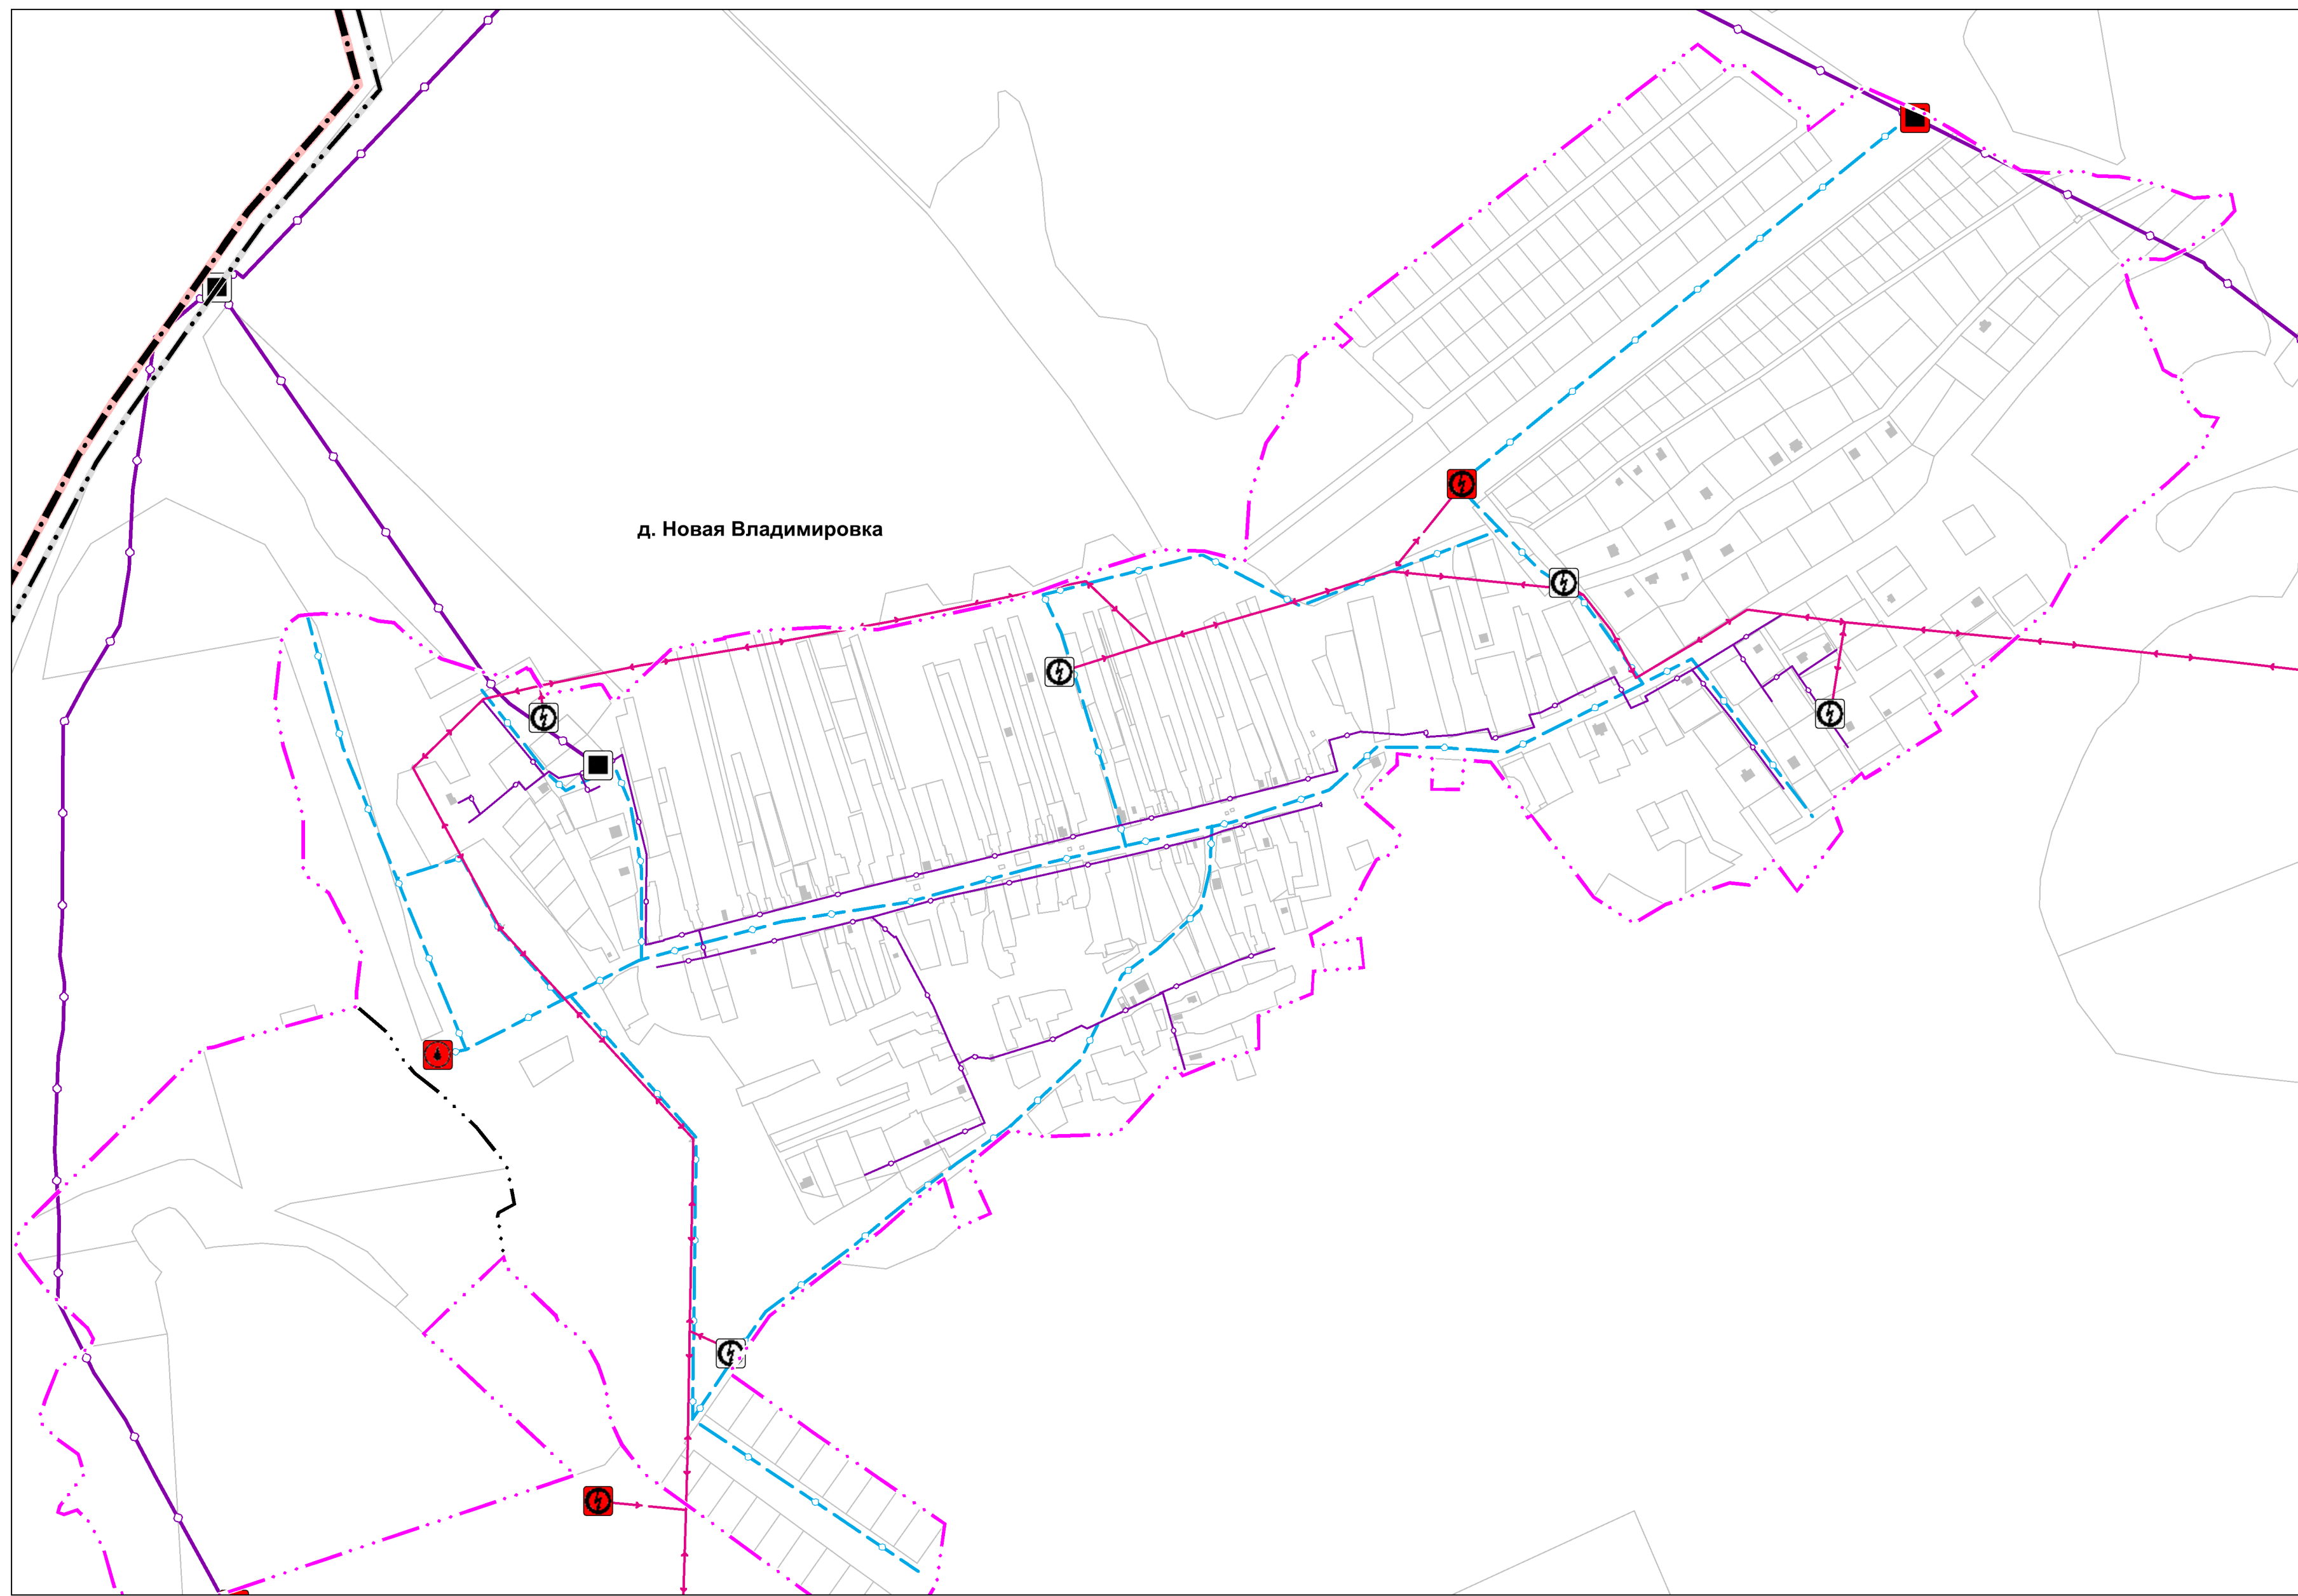

Генеральный план сельского поселения Нижегородский сельсовет Дальнеконстантиновского муниципального района Нижегородской области

Генеральный план
Карта 5. Фрагменты карты планируемого размещения объектов местного значения поселения
(в области электро-, тепло-, газо- и водоснабжения, водоотведения)
на территорию населенных пунктов: с.п. Нижегородец, с. Борисово-Покровское, д.Новая Владимировка

1 : 5 000

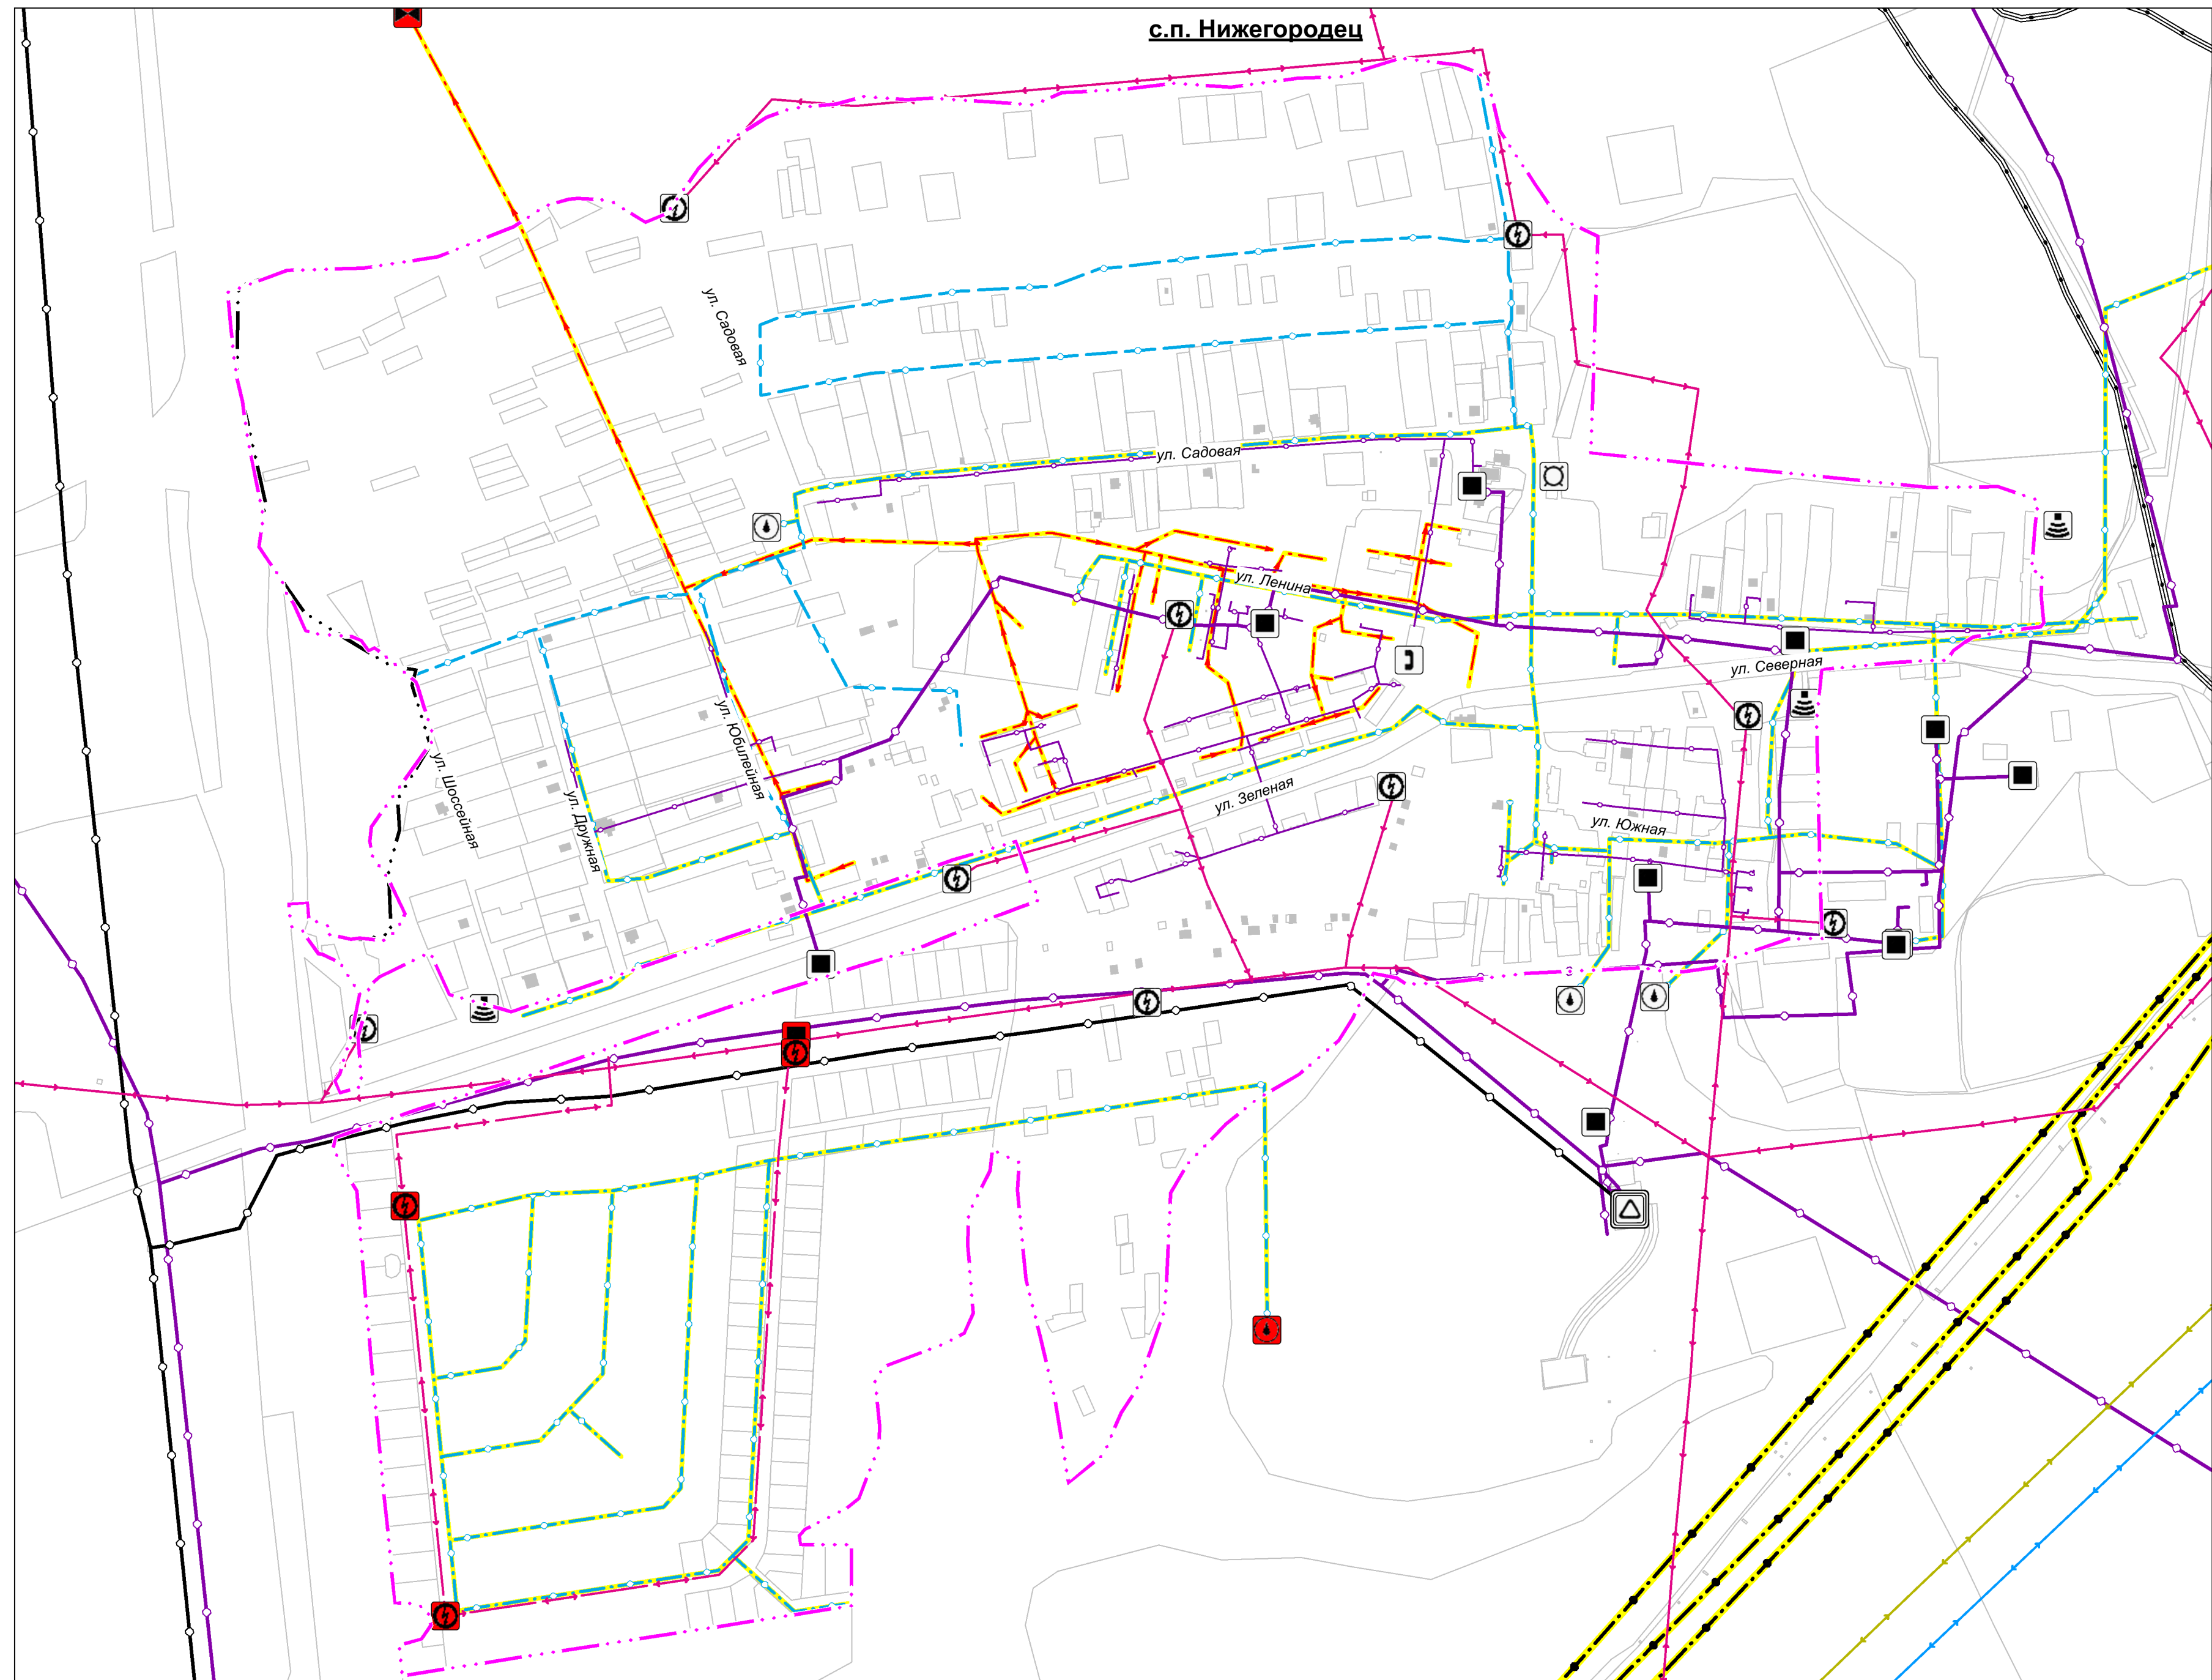

- Условные обозначения**
- ГРАНИЦЫ АДМИНИСТРАТИВНО-ТЕРРИТОРИАЛЬНЫХ ОБРАЗОВАНИЙ**
- Граница муниципального района
 - Граница сельского поселения
 - Границы населенных пунктов
 - Планируемые границы населенных пунктов
- ОБЪЕКТЫ ИНЖЕНЕРНОЙ ИНФРАСТРУКТУРЫ**
- Федерального значения. Существующий и строящийся
- Линии электропередачи 220кВ

- Газораспределительная станция (ГРС)
- Регионального значения. Существующий и строящийся
- Линии электропередачи 110 кВ
- Местного значения. Существующий и строящийся
- Линии электропередачи 10кВ
 - Трансформаторная подстанция (ТП)
 - Газопровод распределительный высокого давления
 - Газопровод распределительный среднего давления

- Газопровод распределительный низкого давления
- Пункт редуцирования газа (ПРГ)
- Водопровод
- Водогазопровод
- Водоотвод
- Водоотбор
- Водоотборная башня
- Артезианская скважина
- Линейно-кабельное сооружение связи
- Автоматическая телефонная станция

- Базовая станция
- Федерального значения. Планируемые к размещению
- Линии электропередачи 220кВ
- Местного значения. Планируемые к размещению
- Линии электропередачи 10кВ
 - Трансформаторная подстанция (ТП)
 - Водопровод
 - Артезианская скважина

- Газопровод распределительный высокого давления
- Газопровод распределительный низкого давления
- Пункт редуцирования газа (ПРГ)
- Очистные сооружения (КОС)
- Магистральный газопровод
- Магистральный нефтепровод

- Федерального значения. Планируемые к ликвидации
- Линии электропередачи 220кВ
- Местного значения. Планируемые к реконструкции
- Канализация самотечная
 - Водопровод

Генеральный план сельского поселения Нижегородский сельсовет Дальнеконстантиновского муниципального района Нижегородской области			
Заказчик: Администрация Нижегородского сельсовета Дальнеконстантиновского муниципального района Нижегородской области			
Разработал	Болдырева	Проверил	Крылова
ГИП	Крылова	И.Контр.	Крылова
Карта 5. Фрагменты карты планируемого размещения объектов местного значения поселения (в области электро-, тепло-, газо- и водоснабжения, водоотведения) на территории населенных пунктов: с.п. Нижегородец, с. Борисово-Покровское, д.Новая Владимировка			
1 : 5 000			
Статус	Лист	Листов	
ГП	5	15	
ООО "Геопроект - НН"			