


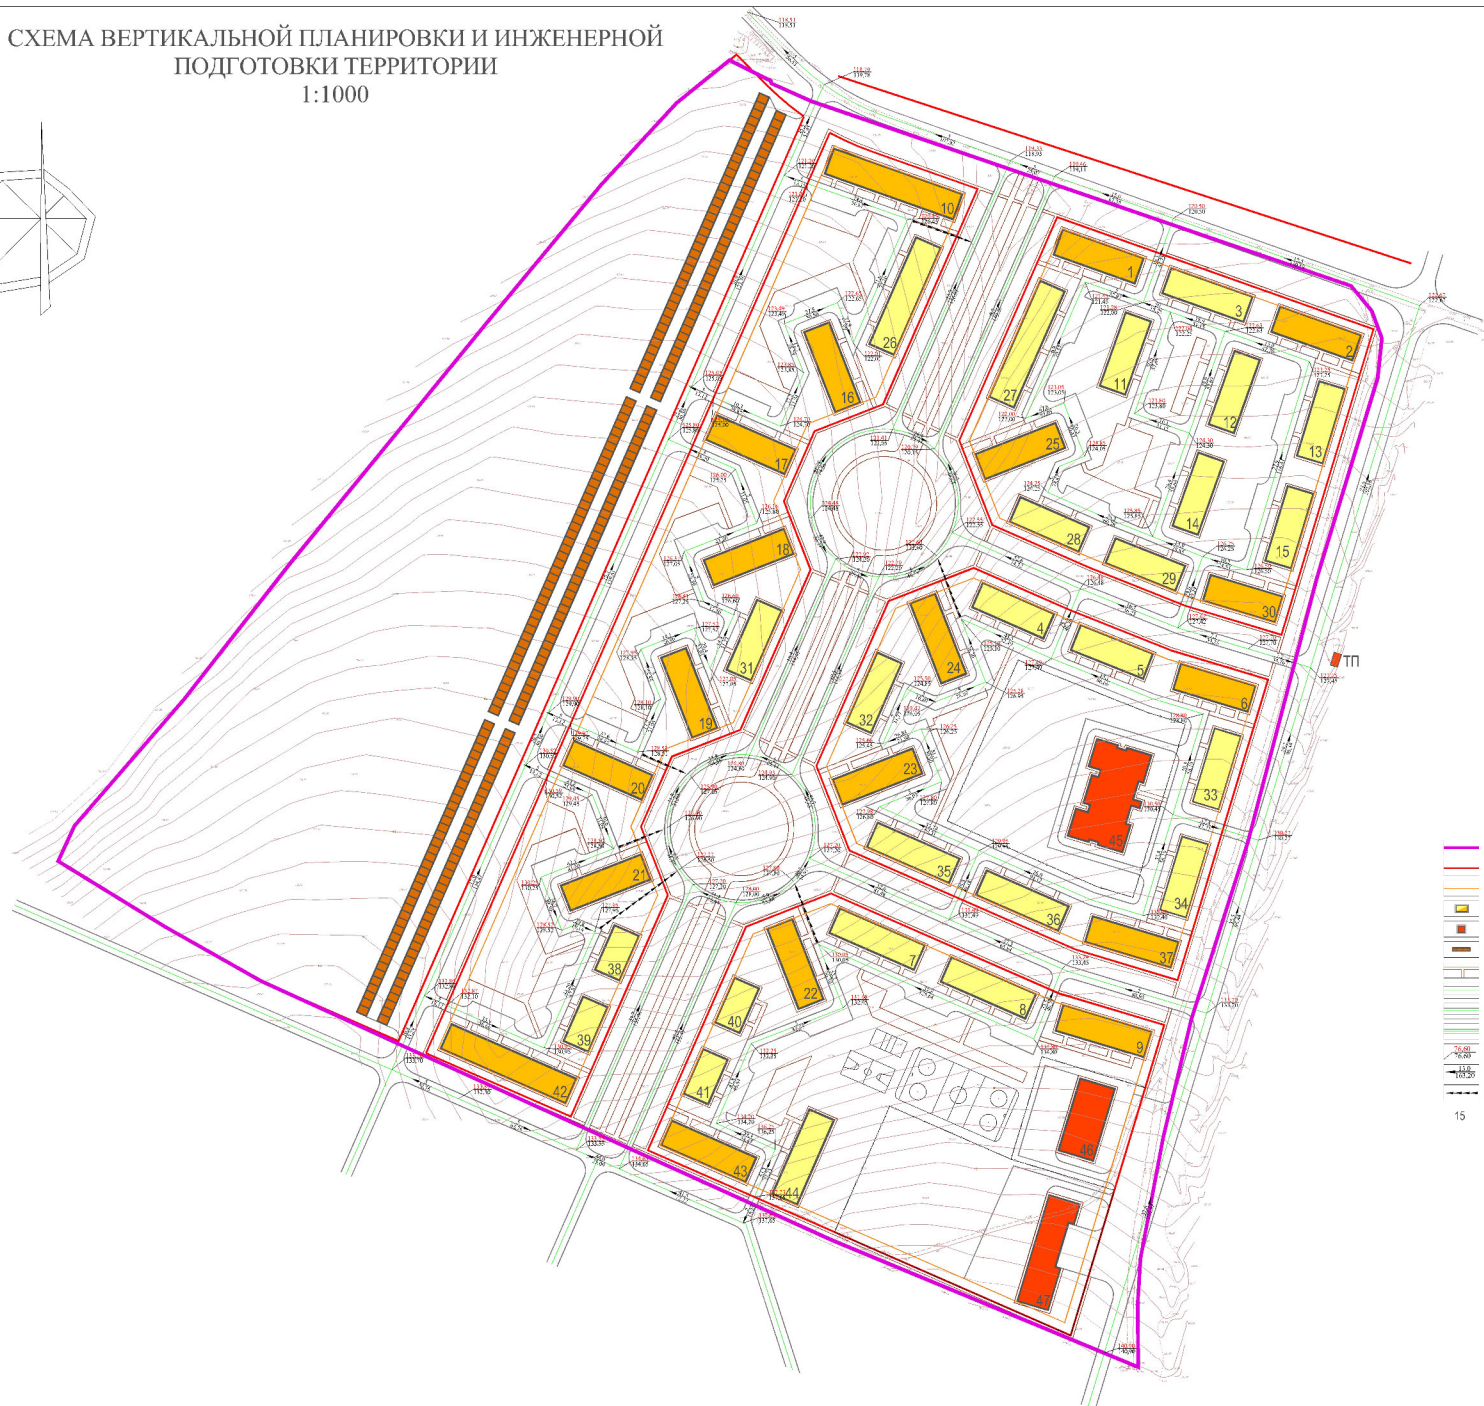


- - граница разработки проекта планировки и межевания территории
- - красные линии
- - линия регулирования застройки
- - проектируемые капитальные здания и сооружения
- - проектируемые объекты социальной инфраструктуры
- - проектируемые гаражи
- - тротуары
- - магистральная улица районного значения пешеходно-транспортная
- - улицы в жилой застройке
- - проезд
- - в числителе проектная отметка, в знаменателе существующая отметка
- - в числителе уклон в промилле, в знаменателе расстояние в метрах
- - водоотводный лоток

15 - номер по экспликации проектируемых объектов капитального строительства

[illegible]