
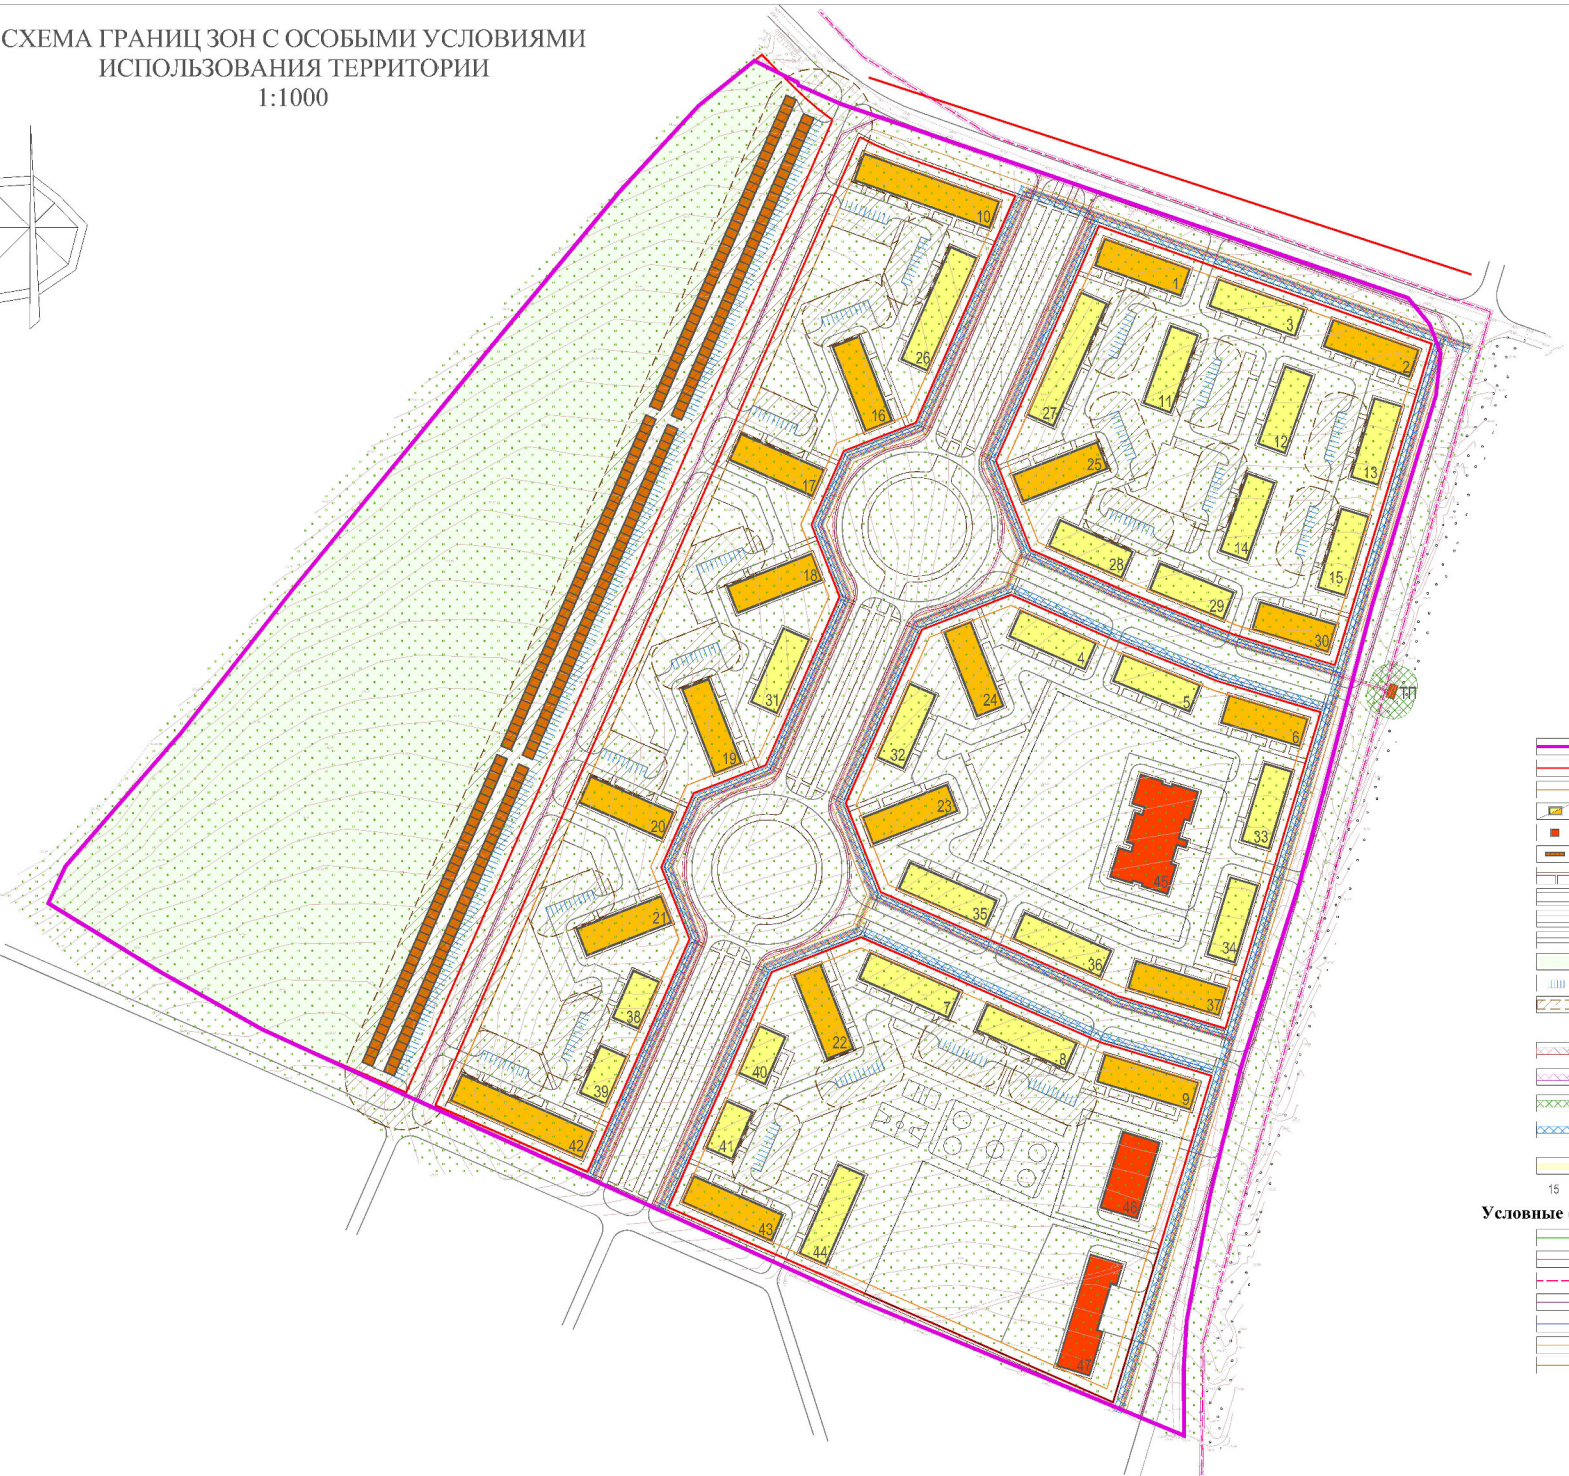


СХЕМА ГРАНИЦ ЗОН С ОСОБЫМИ УСЛОВИЯМИ
ИСПОЛЬЗОВАНИЯ ТЕРРИТОРИИ
1:1000

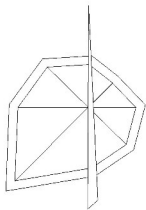

Экспликация зданий и сооружений						
№ по плану	Наименование	Этаж, этаж	Очередь строительства	Площадь, кв.м	Общая площадь, кв.м	Примечание
1-2	Многоквартирный жилой дом	3	I очередь строительства	699	2097	Жилый дом с 2-х комнатными квартирами
3	Многоквартирный жилой дом	2	I очередь строительства	699	1798	Жилый дом с 2-х комнатными квартирами
4-5	Многоквартирный жилой дом	2	II очередь строительства	634	1268	Жилый дом с 2-х комнатными квартирами
6	Многоквартирный жилой дом	3	I очередь строительства	634	1902	Жилый дом с 2-х комнатными квартирами
7-8	Многоквартирный жилой дом	2	II очередь строительства	750	1500	Жилый дом с 3-х комнатными квартирами
9	Многоквартирный жилой дом	3	III очередь строительства	750	2250	Жилый дом с 3-х комнатными квартирами
10	Многоквартирный жилой дом	3	IV очередь строительства	1100	2300	Жилый дом с 2-х комнатными квартирами
11-15	Многоквартирный жилой дом	2	I очередь строительства	634	1268	Жилый дом с 1-го и 2-х комнатными квартирами
16-25	Многоквартирный жилой дом	3	IV очередь строительства	699	2097	Жилый дом с 1-го и 2-х комнатными квартирами
26	Многоквартирный жилой дом	2	IV очередь строительства	905	1800	Жилый дом с 1-го и 2-х комнатными квартирами
27	Многоквартирный жилой дом	2	I очередь строительства	1006	2012	Жилый дом с 1-го и 2-х комнатными квартирами
28-29	Многоквартирный жилой дом	2	I очередь строительства	611	1222	Жилый дом с 2-х комнатными квартирами
30	Многоквартирный жилой дом	3	I очередь строительства	611	1833	Жилый дом с 2-х комнатными квартирами
31-34	Многоквартирный жилой дом	2	I очередь строительства	678	1347	Жилый дом с 1-го и 2-х комнатными квартирами
35-36	Многоквартирный жилой дом	2	II очередь строительства	728	1456	Жилый дом с 1-го и 2-х комнатными квартирами
37	Многоквартирный жилой дом	3	I очередь строительства	728	2184	Жилый дом с 1-го и 2-х комнатными квартирами
38-41	Многоквартирный жилой дом	2	IV очередь строительства	900	708	Жилый дом с 1-го и 2-х комнатными квартирами
42	Многоквартирный жилой дом	3	IV очередь строительства	1100	3300	Жилый дом с 1-го и 2-х комнатными квартирами
43	Многоквартирный жилой дом	3	IV очередь строительства	709	2247	Жилый дом с 1-го и 2-х комнатными квартирами
44	Многоквартирный жилой дом	2	IV очередь строительства	709	1418	Жилый дом с 1-го и 2-х комнатными квартирами

Основные обозначения

- граница разработки проекта планировки и межевания территории
- красные линии
- линия регулирования застройки
- проектируемые капитальные здания и сооружения
- проектируемые объекты социальной инфраструктуры
- проектируемые гаражи
- тротуары
- магистральная улица районного значения пешеходно-транспортная
- улица в жилой застройке
- проезды
- огорода
- проектируемые автостоянки
- санитарный разрыв от автостоянок до жилых зданий (до фасадов жилых домов и торцов с окнами до 10 машино-мест - 10 м, до торцов жилых домов без окон 101-300 машино-мест - 25 м, СанПиН 2.2.1/2.1.1.12.004-03 п.7.1.1)
- охранная зона проектируемых сетей электроснабжения 0,4 кВ (Постановление Правительства РФ №160 от 24.02.09 - 1м)
- охранная зона ранее запроектированных сетей электроснабжения (Постановление Правительства РФ №160 от 24.02.09 - 1м)
- охранная зона ранее запроектированных сетей электроснабжения (Постановление Правительства РФ №160 от 24.02.09 - 1м)
- охранная зона проектируемых сетей газоснабжения низкого давления (Постановление Правительства РФ от 20 ноября 2000 г. N 878 п.7 вдоль трасс наружных и подземных газопроводов - 2 м)
- охранная зона проектируемых сетей связи (Постановление Правительства РФ №578 от 09.06.95 - 2м)
- 15 - номер по экспликации проектируемых объектов капитального строительства

Условные обозначения проектируемых инженерных коммуникаций

- сети водоснабжения
- сети электроснабжения 0,4 кВ
- ранее запроектированные сети электроснабжения
- сети наружного освещения
- сети газоснабжения низкого давления
- сети связи
- сети водоотведения

ПМТ-2018-70									
