Поперечные профили улиц

Магистральная улица районного значения
Разрез 1 - 1

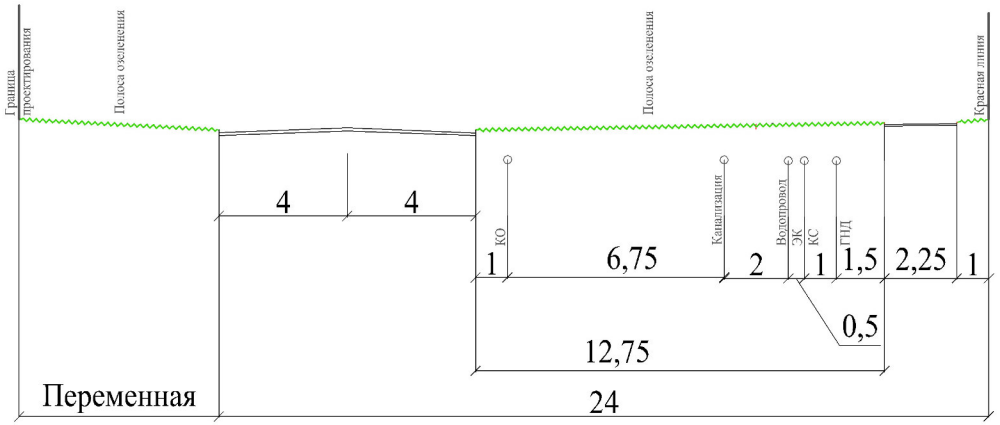

Улица в жилой застройке
Разрез 2 -2

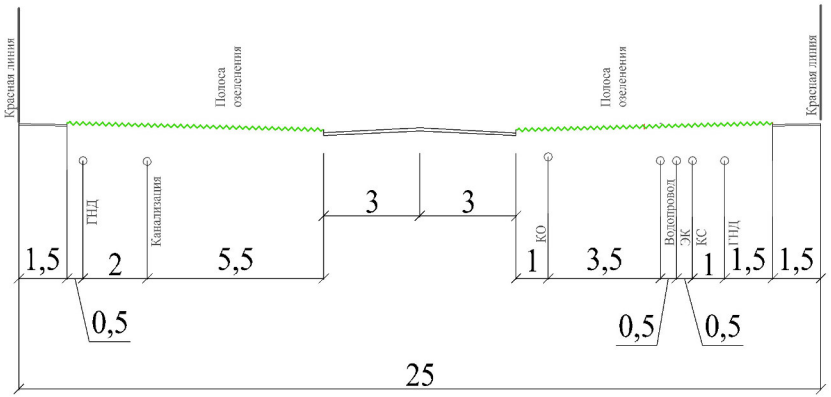

Центральный бульвар
Разрез 3 -3

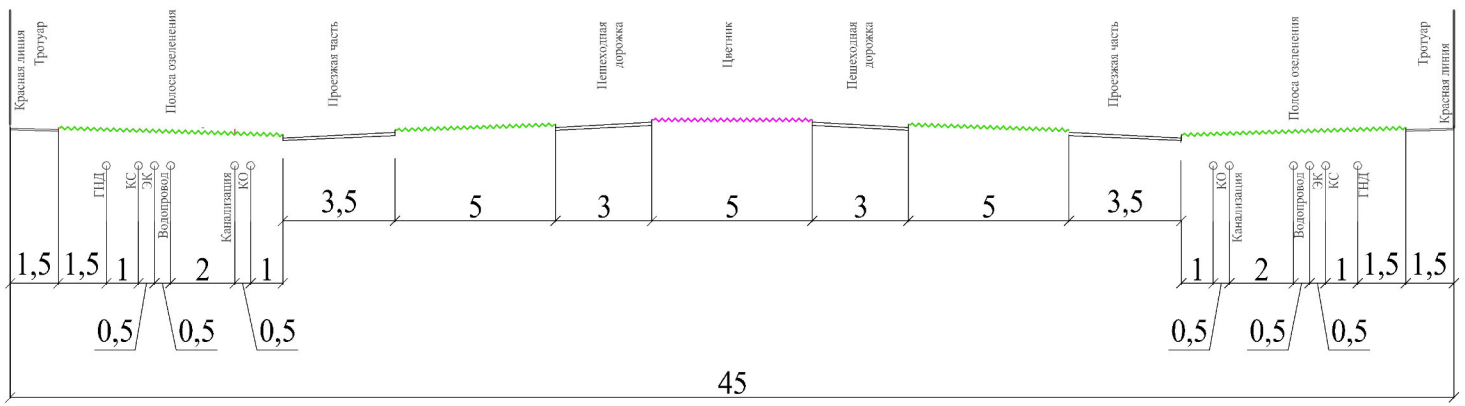

						ППМТ - 2018 - 70		
						Документация по планировке территории для среднеэтажной застройки, расположенной северо-западнее р.п.Дальнее Константиново		
Изм.	Кол.уч.	Лист	№док.	Подпись	Дата			
Гл. архитектор		Мальцев Д.В.				Поперечные профили улиц (утверждаемая часть)	Стадия	Лист	Листов
Гл.инженер		Варфоломеев М.А.					ППМТ	4	4
						М 1:100	ООО "Сфера"		
Нормоконтроль		Варфоломеев М.А.							