


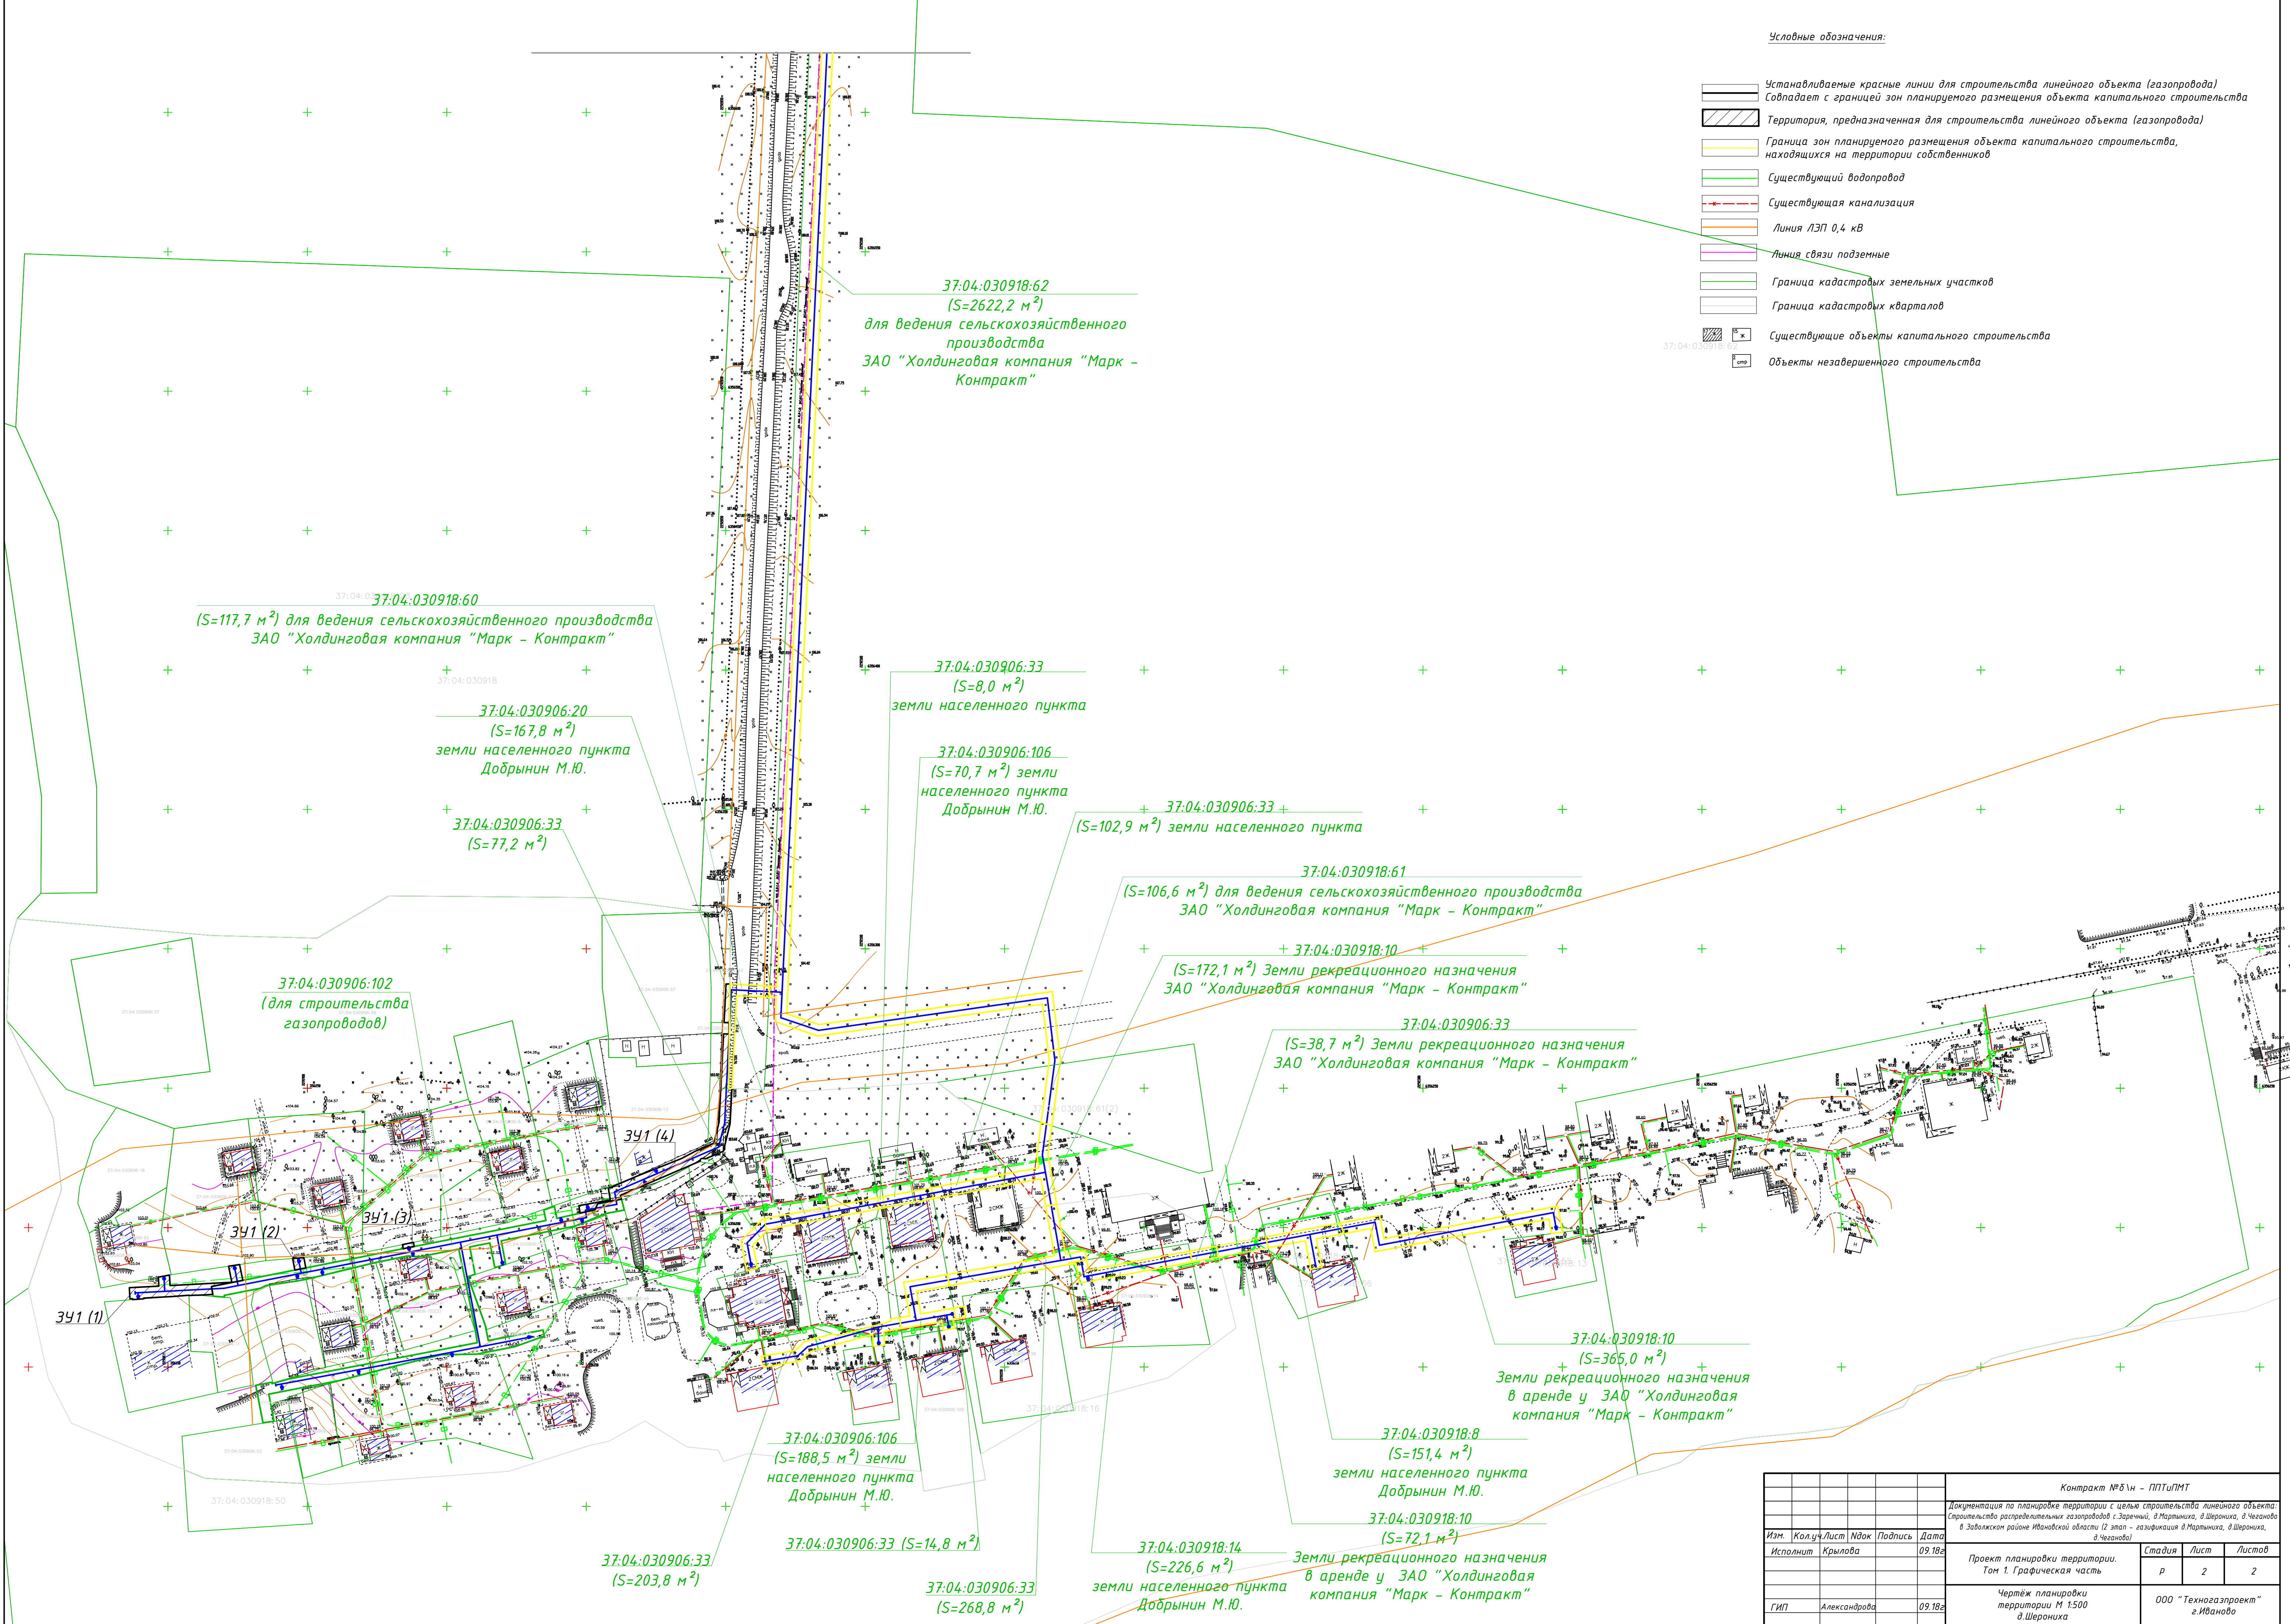

Условные обозначения:

- Устанавливаемые красные линии для строительства линейного объекта (газопровода)
Совпадает с границей зон планируемого размещения объекта капитального строительства
- Территория, предназначенная для строительства линейного объекта (газопровода)
- Граница зон планируемого размещения объекта капитального строительства, находящихся на территории собственников
- Существующий водопровод
- Существующая канализация
- Линия ЛЭП 0,4 кВ
- Линия связи подземные
- Граница кадастровых земельных участков
- Граница кадастровых кварталов
- Существующие объекты капитального строительства
- Объекты незавершенного строительства

37:04:030918:60
(S=117,7 м²) для ведения сельскохозяйственного производства
ЗАО "Холдинговая компания "Марк - Контракт"

37:04:030906:20
(S=167,8 м²)
земли населенного пункта
Добрынин М.Ю.

37:04:030906:33
(S=77,2 м²)

37:04:030906:102
(для строительства
газопроводов)

37:04:030918:62
(S=2622,2 м²)
для ведения сельскохозяйственного
производства
ЗАО "Холдинговая компания "Марк -
Контракт"

37:04:030906:33
(S=8,0 м²)
земли населенного пункта

37:04:030906:106
(S=70,7 м²) земли
населенного пункта
Добрынин М.Ю.

37:04:030906:33
(S=102,9 м²) земли населенного пункта

37:04:030918:61
(S=106,6 м²) для ведения сельскохозяйственного производства
ЗАО "Холдинговая компания "Марк - Контракт"

37:04:030918:10
(S=172,1 м²) Земли рекреационного назначения
ЗАО "Холдинговая компания "Марк - Контракт"

37:04:030906:33
(S=38,7 м²) Земли рекреационного назначения
ЗАО "Холдинговая компания "Марк - Контракт"

37:04:030918:10
(S=365,0 м²)
Земли рекреационного назначения
в аренде у ЗАО "Холдинговая
компания "Марк - Контракт"

37:04:030918:8
(S=151,4 м²)
земли населенного пункта
Добрынин М.Ю.

37:04:030918:10
(S=72,1 м²)
Земли рекреационного назначения
в аренде у ЗАО "Холдинговая
компания "Марк - Контракт"

37:04:030918:14
(S=226,6 м²)
земли населенного пункта
Добрынин М.Ю.

37:04:030906:33
(S=268,8 м²)

37:04:030906:106
(S=188,5 м²) земли
населенного пункта
Добрынин М.Ю.

37:04:030906:33 (S=14,8 м²)

37:04:030906:33
(S=203,8 м²)

					Контракт №8/н - ППТиПМТ			
					Документация по планировке территории с целью строительства линейного объекта: Строительство распределительных газопроводов с Заречный, д.Мартиниха, д.Шерониха, д.Чесноково в Заволжском районе Ивановской области 12 этап - газификация в Мартиниха, в Шерониха, в Чесноково			
Изм.	Кол.уч.	Лист	Идент	Подпись	Дата	Проект планировки территории. Том 1. Графическая часть		
Исполнит	Крылова				09.18г	р	2	2
						Чертёж планировки территории М 1:500 в Шерониха		
ГИП	Александрова				09.18г	ООО "Техногазпроект" г.Иваново		