


Условные обозначения:

- Устанавливаемые красные линии для строительства линейного объекта (газопровода)
- Совпадает с границей зон планируемого размещения объекта капитального строительства
- Территория, предназначенная для строительства линейного объекта (газопровода)
- Линия ЛЭП 6 кВ
- Линия ЛЭП 0,4 кВ
- Линия связи надземные
- Граница кадастровых земельных участков
- Граница кадастровых кварталов
- Существующие объекты капитального строительства
- Объекты незавершенного строительства

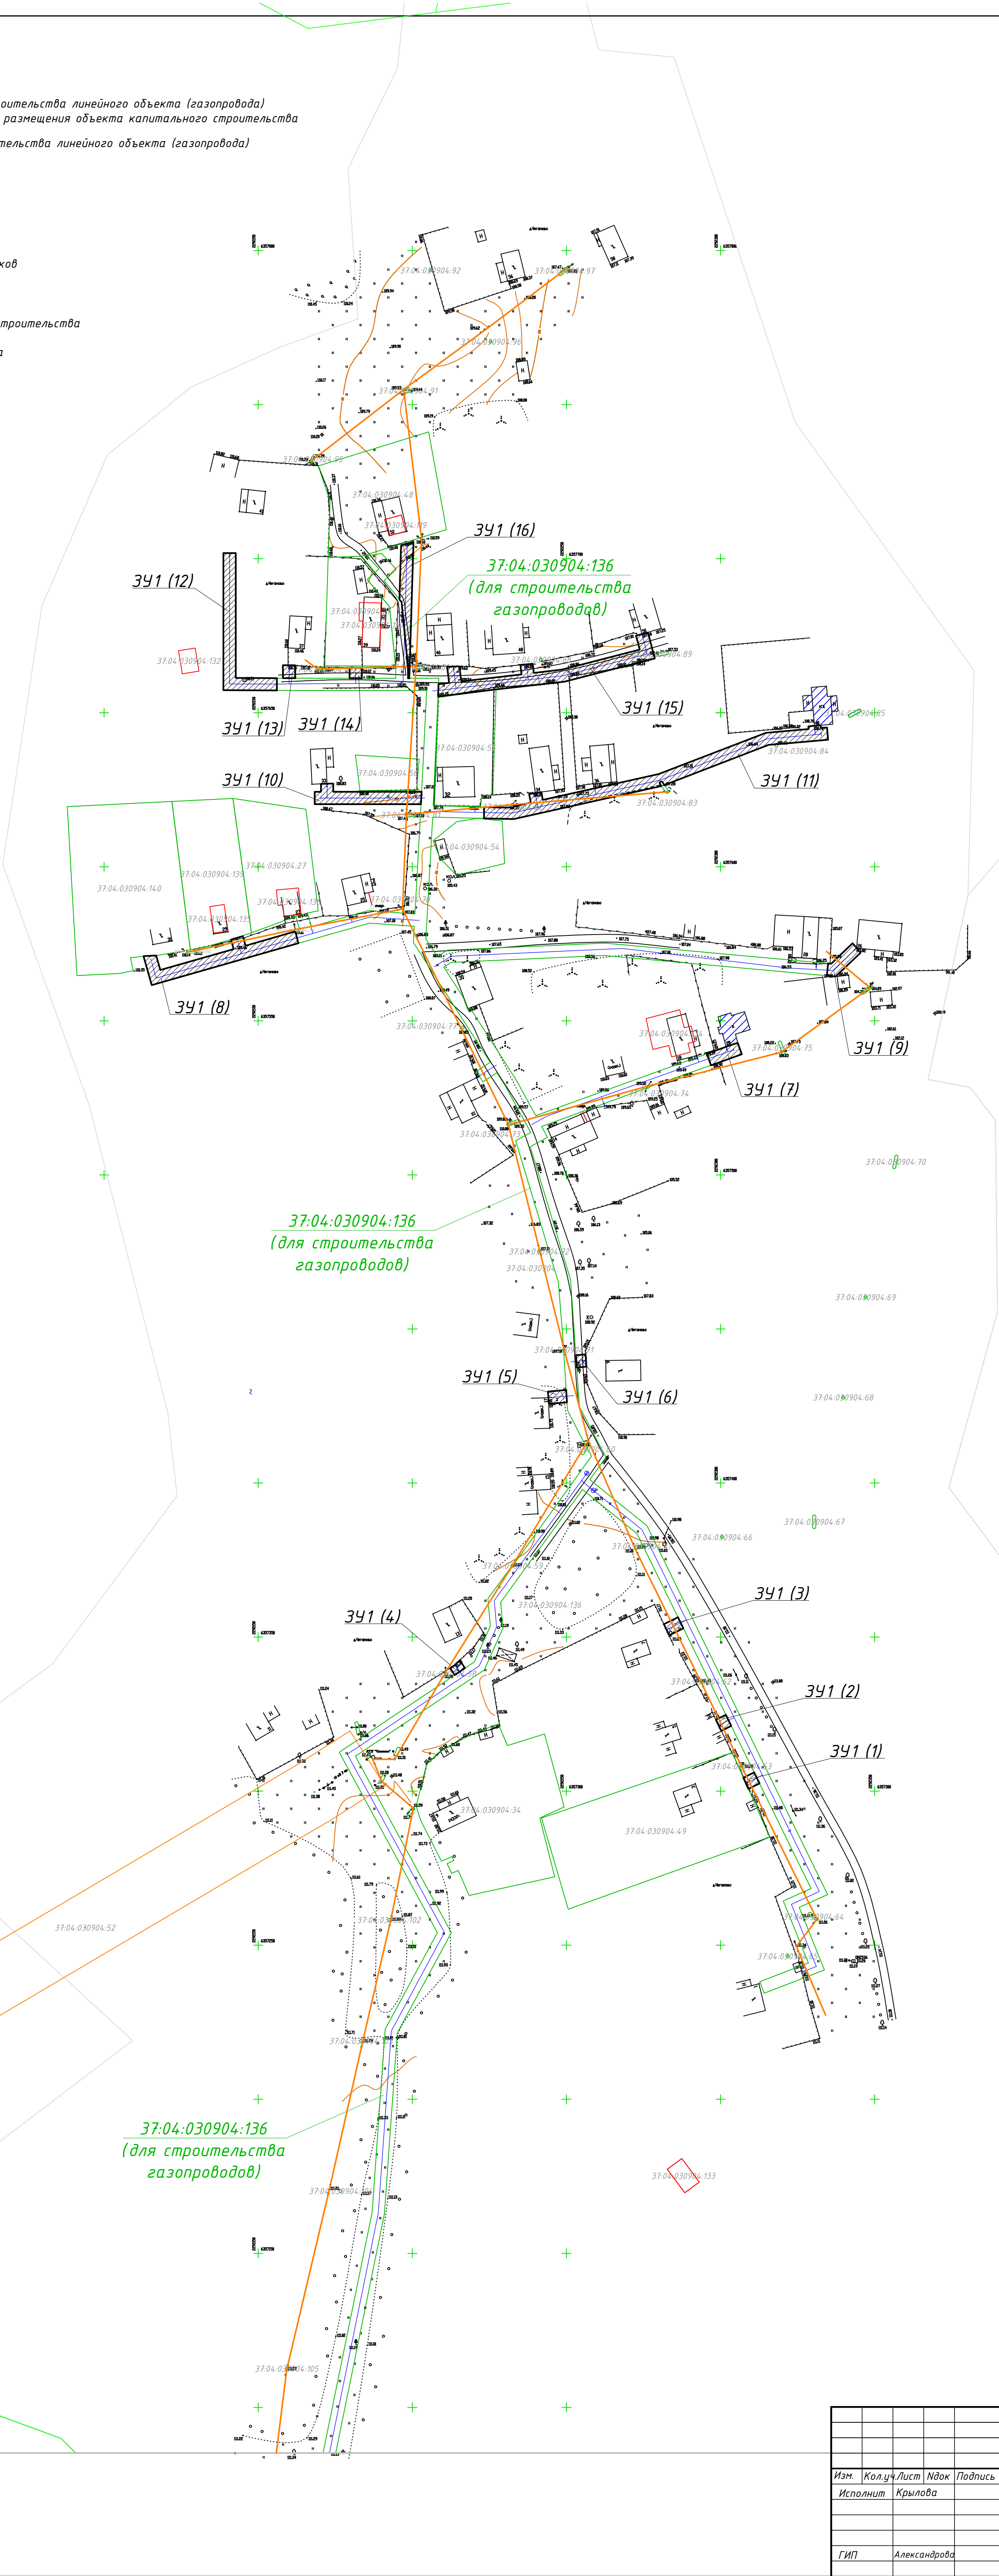

					Контракт №8/н - ППТиПМТ			
					Документация по планировке территории с целью строительства линейного объекта: строительства распределительных газопроводов с Заречный, д. Мартышки, д. Шероники, д. Чеганово и Заволжский районе Ивановской области (2 этап - газификация д. Мартышки, д. Шероники, д. Чеганово)			
Изм.	Колуч/лист	Ндок	Подпись	Дата	Проект планировки территории. Том 1. Графическая часть	Стадия	Лист	Листов
Исполнит	Крылова			09.18г		р	1	2
					Чертеж планировки территории М 1:1000 д.Чеганово	ООО "Техногазпроект" г.Иваново		
ГИП	Александрова			09.18г				