


12889500
6357200

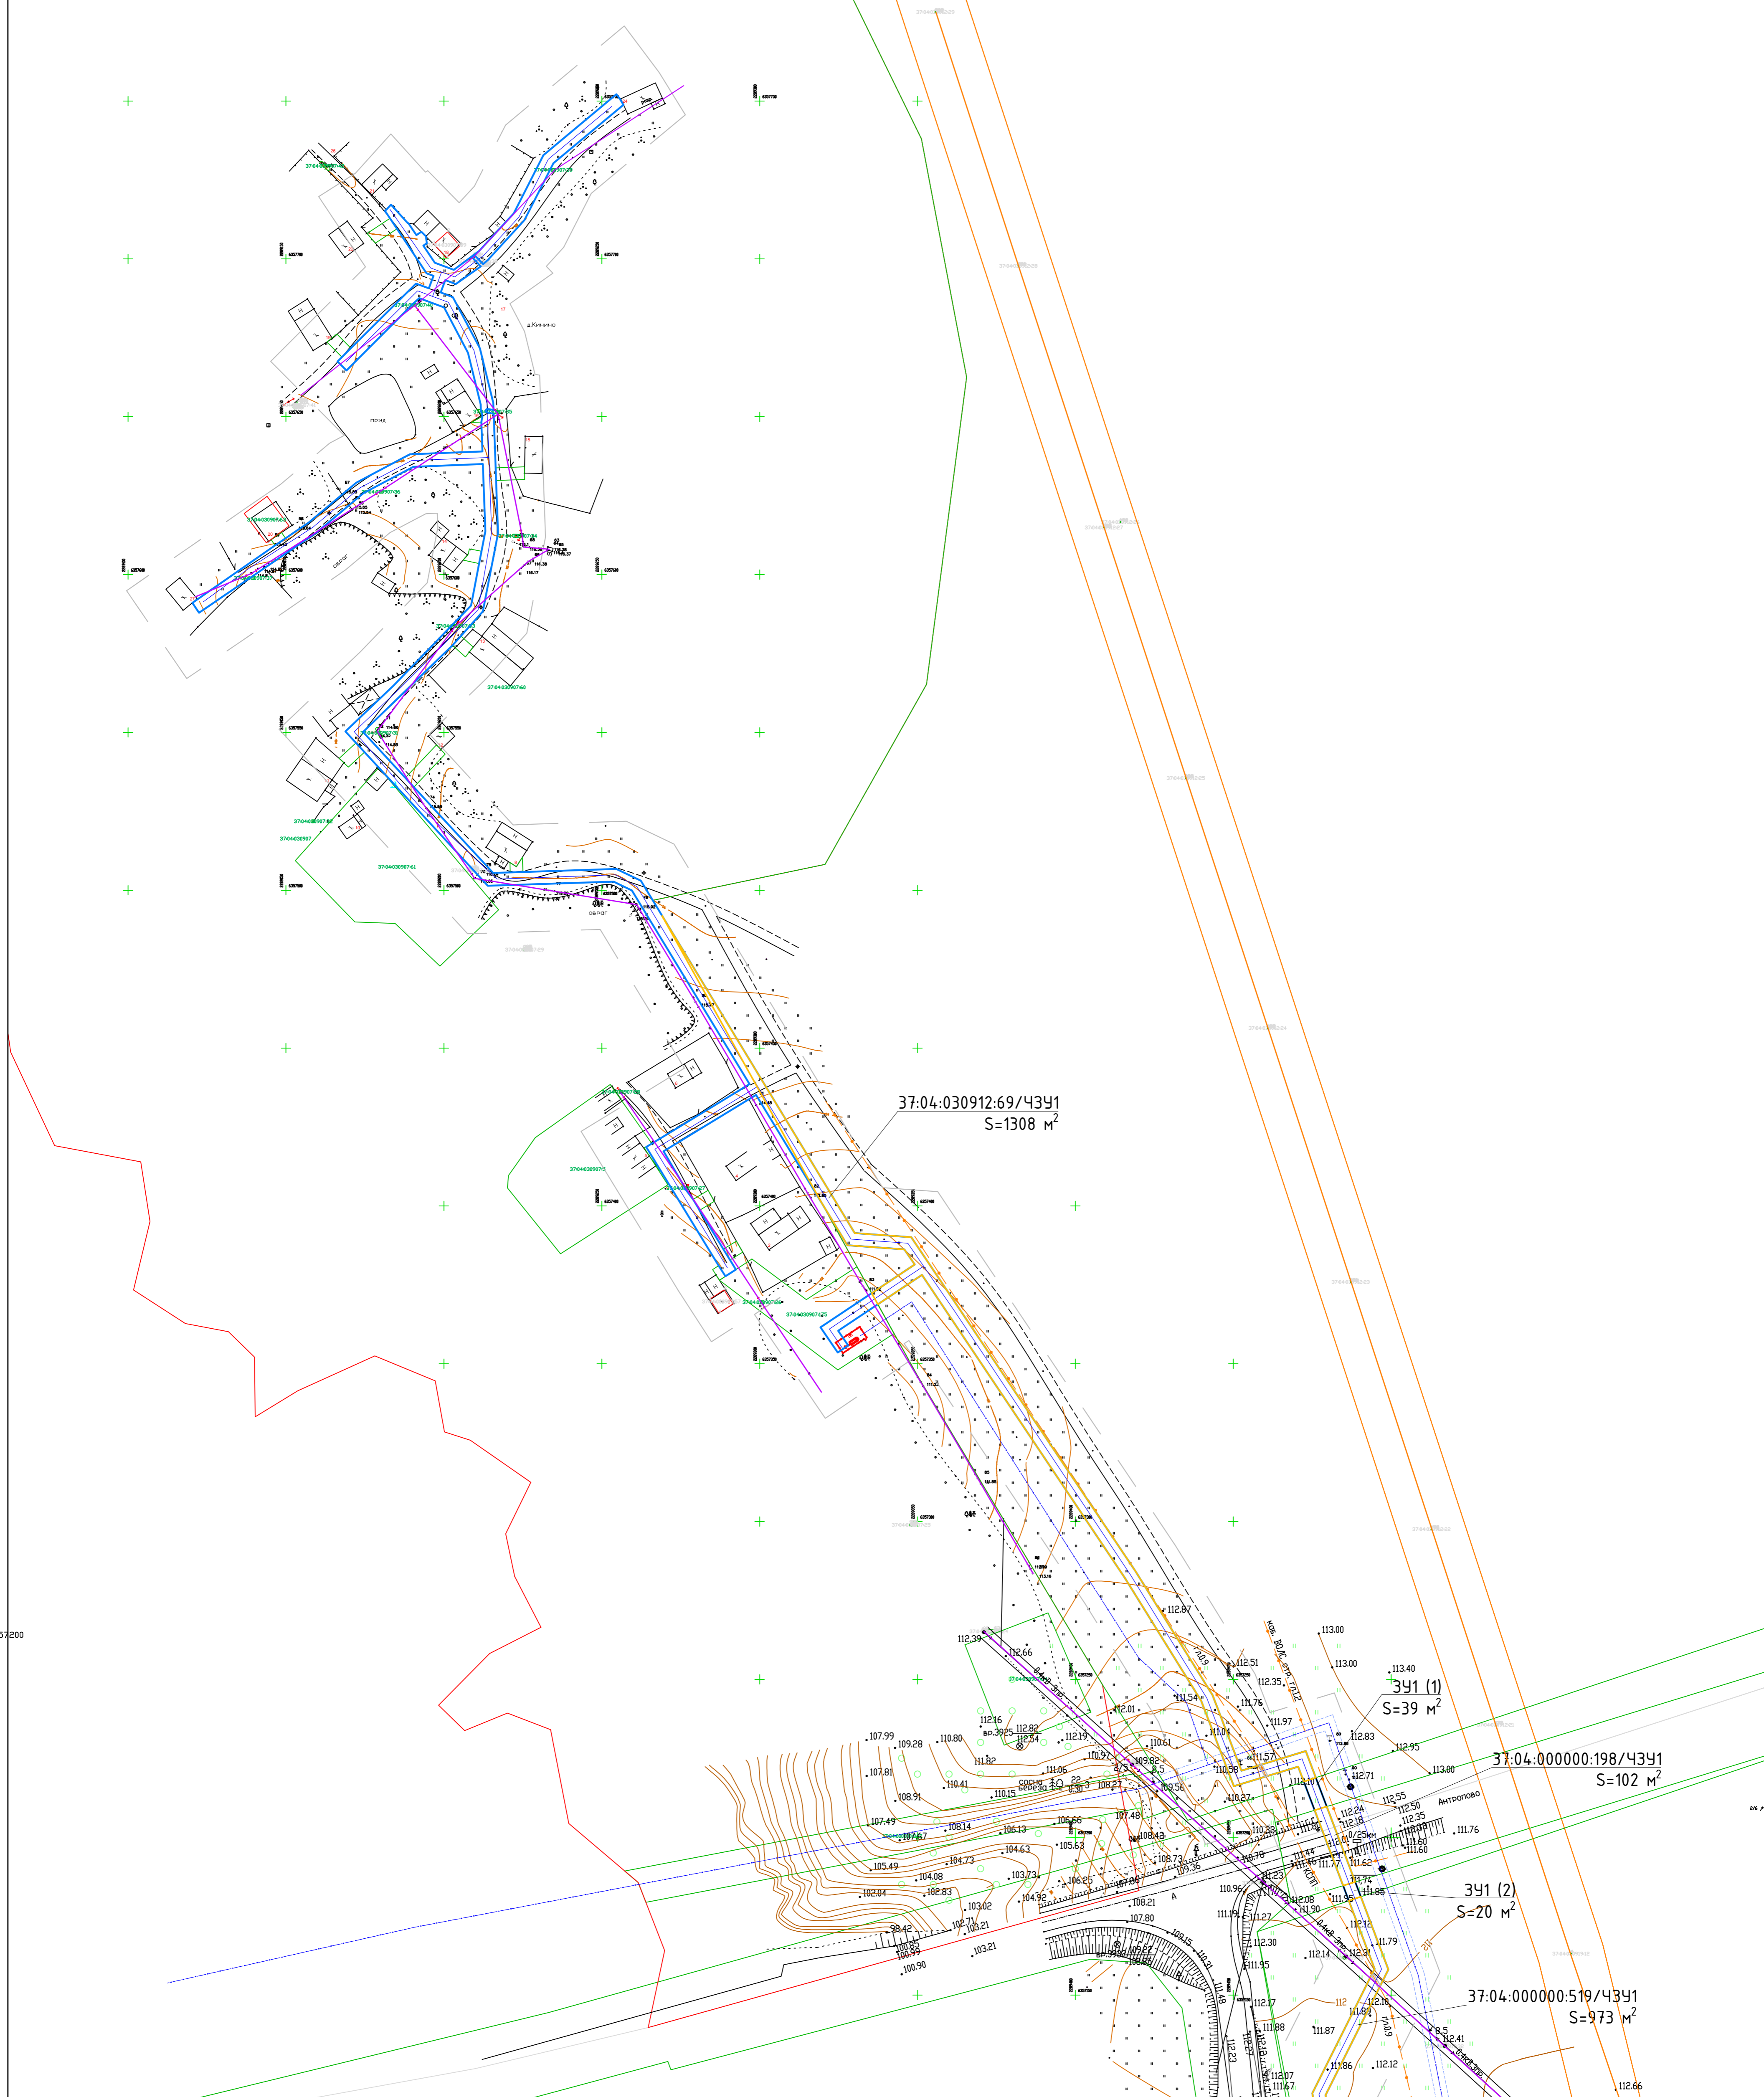

Условные обозначения:

- Границы территории, в отношении которой осуществляется подготовка проекта планировки
- Устанавливаемые красные линии для строительства линейного объекта (газопровода)
- Границы зон с особыми условиями использования территории, подлежащие установлению в связи с размещением линейных объектов
- Границы зон планируемого размещения линейных объектов
- Номера характерных проектируемых красных линий
- Граница земельных участков, поставленных на кадастровый учет
- Существующие объекты капитального строительства
- Объекты незавершенного строительства
- Линия ЛЭП 0,4 кВ
- Линия ЛЭП 10 кВ
- Газопровод высокого давления
- Граница населенного пункта
- ЗУ 37:04:030814:85 Для размещения газопроводов
- Формируемые части ЗУ (аренда)
- Формируемый земельный участок

Имя, инв. 7
Взам. инв. 7
Лист, дата
Имя, инв. 7

Муниципальный контракт №1682-2020-ППТ				
«Строительство распределительных газопроводов в.Коротиха, д.Кинино, д.Вершинино, с.Бредихино, д.Платково, д.Зудцово, д.Болотниково, д.Комарово в Заволжском районе Ивановской области»				
Изм.	Колуч.	Лист N док.	Подпись	Дата
	ГИП	Платонычев		09.2021
	Исполнит.	Крылова		09.2021
Основная часть проекта планировки территории в. Кинино			Стадия	Лист
				1
Чертеж границ линейного объекта. (М 1:1000)			ООО "Центр проектирования и инженерных изысканий"	
ГОСТ А1 (841x594)				