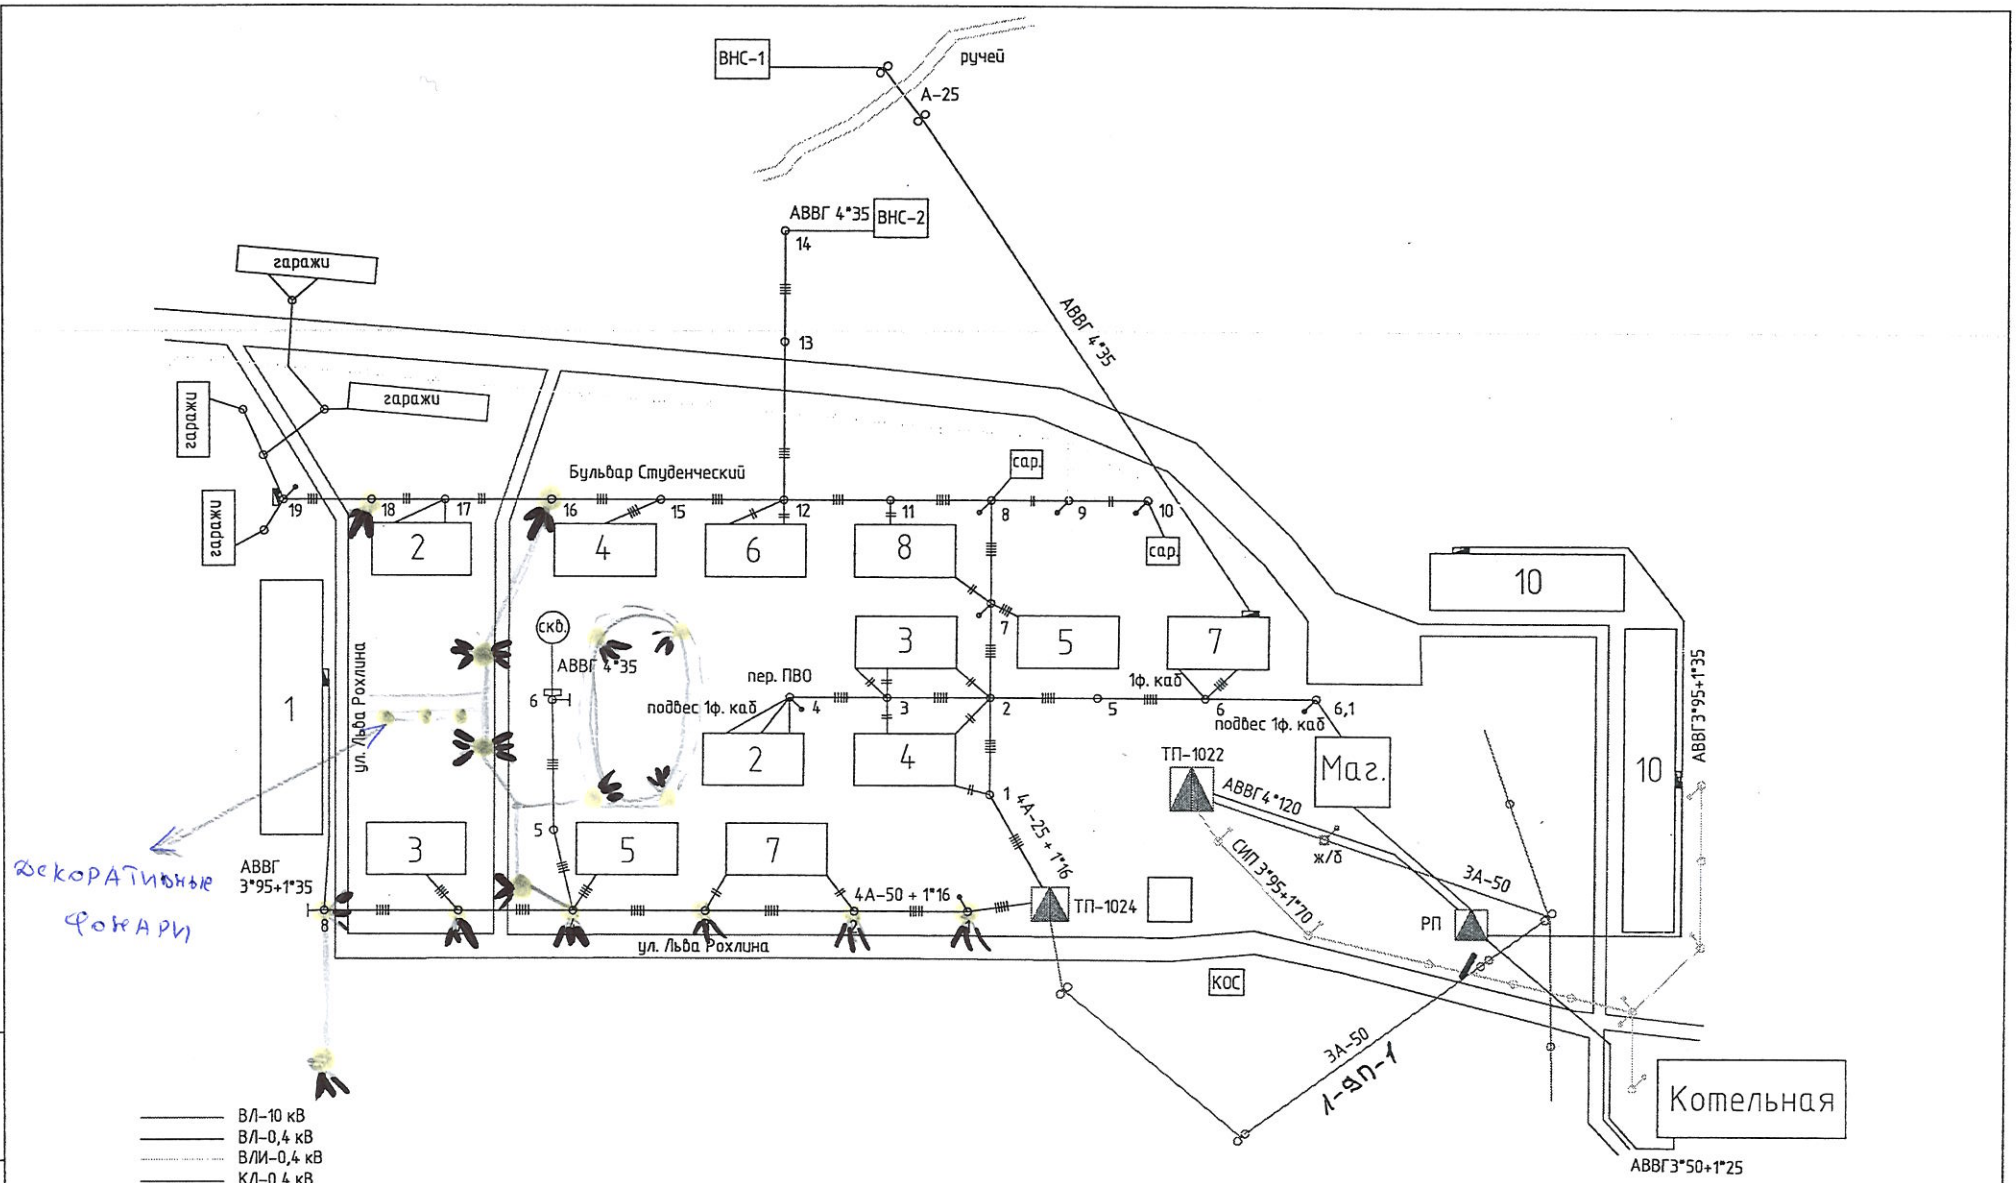

декоративные фонари

- ФОНАРИ

← — НАПРАВЛЕНИЕ СВЕТА

Изм.	Кол.уч.	Лист	№ Док.	Подпись	Дата
Утвердил					
Проверил					
Чертил					

Стадия	Лист	Листов
	1	1

Взам. инв. N

Подпись и дата

Инв. N подл.

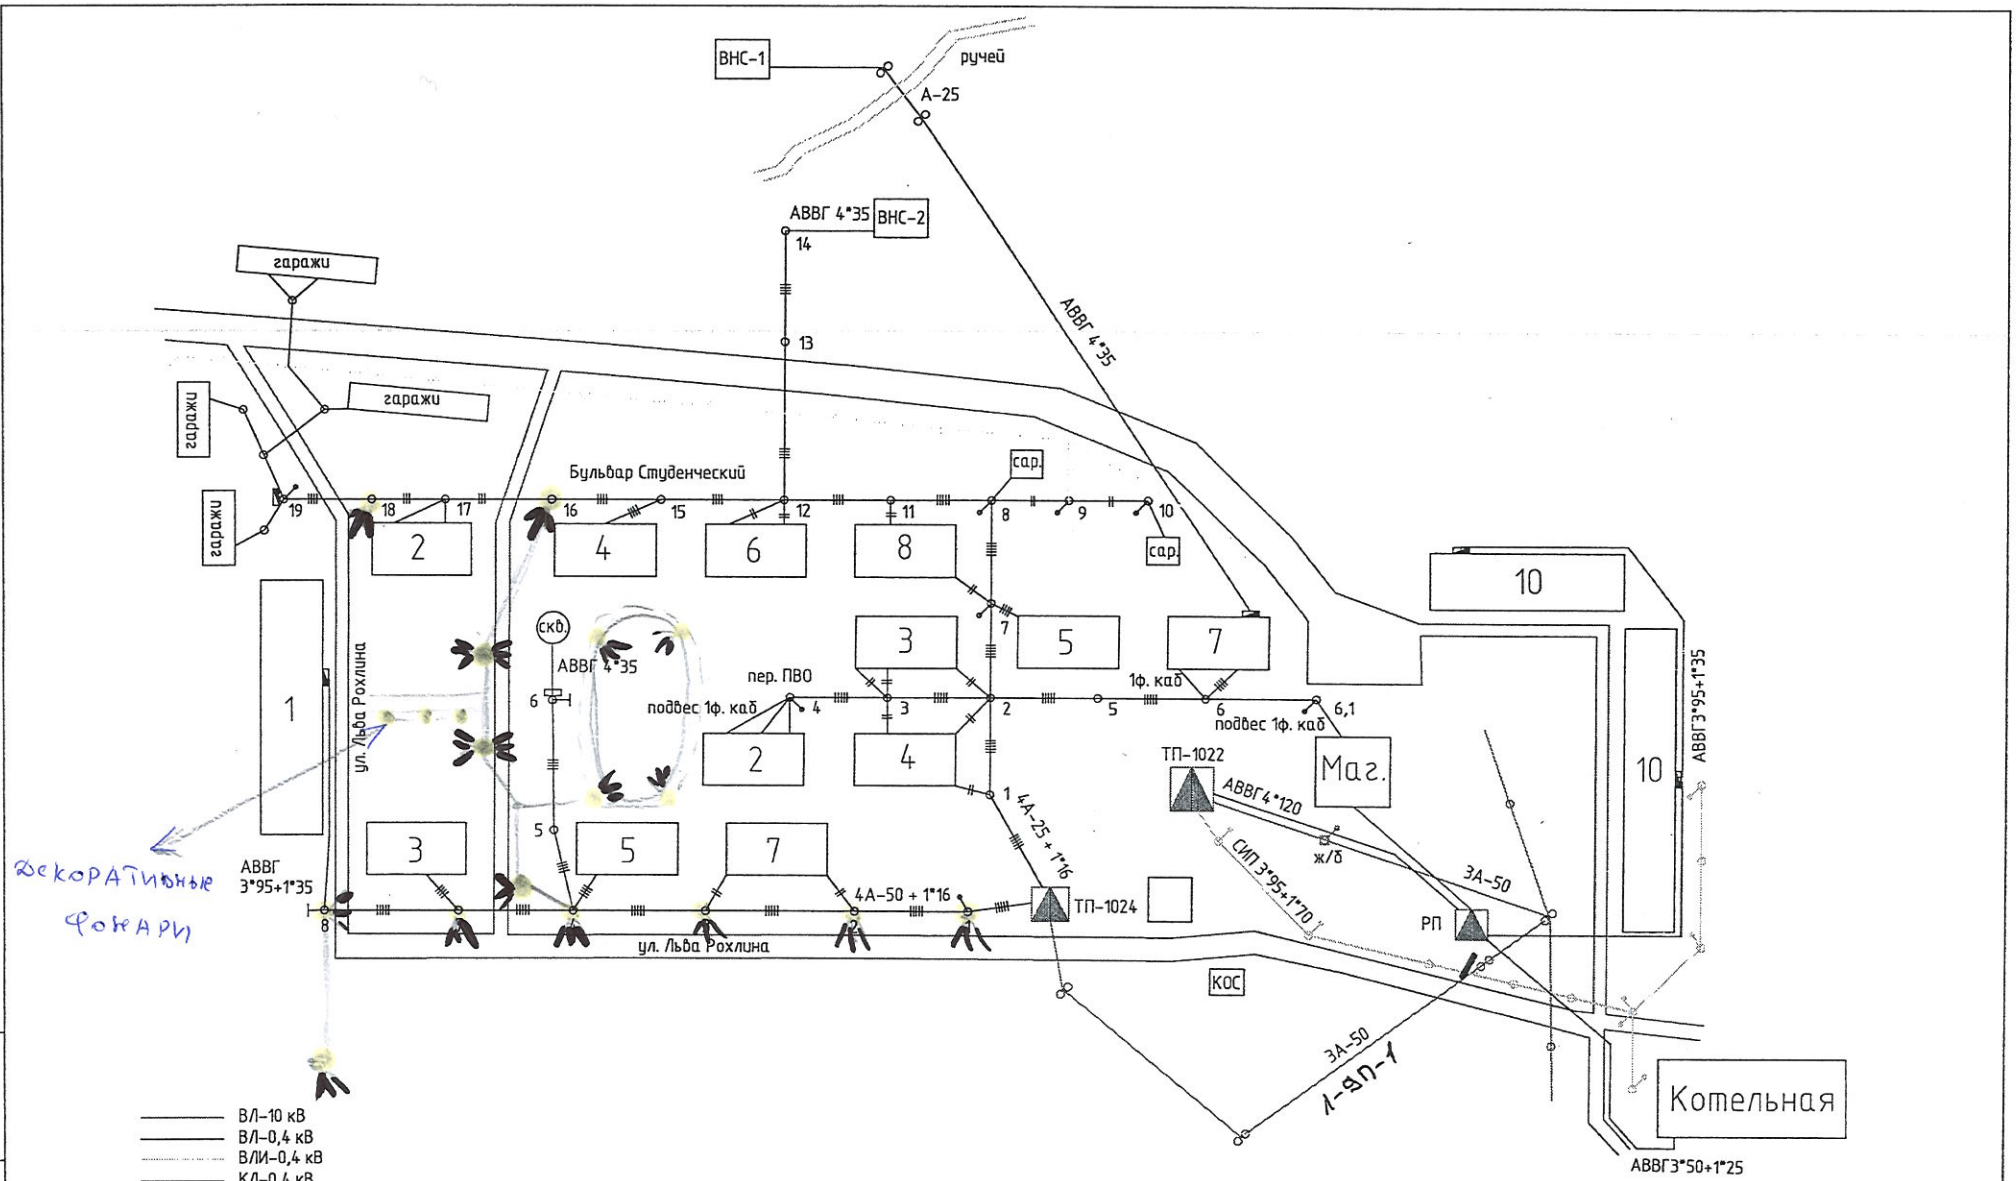

Изм.	Кол.уч.	Лист	№ Док.	Подпись	Дата
Утвердил					
Проверил					
Чертил					

Стадия	Лист	Листов
	1	1

Взам. инв. N
Подпись и дата
Инв. N подл.