



**АНКЕТА**  
**(информация об объекте социальной инфраструктуры)**  
**К ПАСПОРТУ ДОСТУПНОСТИ ОСИ**  
 №                     /                    

**1. Общие сведения об объекте**

- 1.1. Наименование (вид) объекта: общеобразовательное учреждение  
 Адрес объекта: 692616, с. Кокшаровка, ул. Советская, д.10
- 1.3. Сведения о размещении объекта:  
 - отдельно стоящее здание 2 этажа, 2393 кв.м  
 - часть здания                      этажей (или на                      этаже),                      кв.м
- 1.4. Год постройки здания 1987 год, последнего капитального ремонта 2017 год
- 1.5. Дата предстоящих плановых ремонтных работ: текущего 2021 год, капитального

**Сведения об организации, расположенной на объекте**

- 1.6. Название организации (учреждения), (полное юридическое наименование – согласно Уставу, краткое наименование) муниципальное казённое общеобразовательное учреждение «Средняя общеобразовательная школа № 4» с. Кокшаровка Чугуевского района Приморского края, МКОУ СОШ № 4 с. Кокшаровка
- 1.7. Юридический адрес организации (учреждения) с. Кокшаровка, ул. Советская, д.10
- 1.8. Основание для пользования объектом Свидетельство о государственной регистрации права от 01 мая 2014 г., 25 - АВ № 189473
- 1.9. Форма собственности                      оперативное управление
- 1.10. Территориальная принадлежность Чугуевский муниципальный округ
- 1.11. Вышестоящая организация (наименование) Управление образования администрации Чугуевского муниципального района
- 1.12. Адрес вышестоящей организации, другие координаты с. Чугуевка, ул 50 лет октября, 161 8(42372)21346

**2. Характеристика деятельности организации на объекте**

- 2.1 Сфера деятельности образовательная деятельность по программе начального общего, основного общего, среднего общего образования
- 2.2 Виды оказываемых услуг обучение детей школьного возраста, организация отдыха и оздоровления детей в летний период
- 2.3 Форма оказания услуг: на объекте
- 2.4 Категории обслуживаемого населения по возрасту: дети 6,6 -18 лет
- 2.5 Категории обслуживаемых инвалидов: нет
- 2.6 Плановая мощность: 360 человек
- 2.7 Участие в исполнении ИПР инвалида, ребенка-инвалида нет

### 3. Состояние доступности объекта для инвалидов и других маломобильных групп населения (МГН)

#### 3.1 Путь следования к объекту пассажирским транспортом

(описать маршрут движения с использованием пассажирского транспорта)

Автобус до остановки «Кокшаровка», маршрутное такси.

наличие адаптированного пассажирского транспорта к объекту не имеется

#### 3.2 Путь к объекту от ближайшей остановки пассажирского транспорта:

3.2.1 расстояние до объекта от остановки транспорта 500 м

3.2.2 время движения (пешком) 5-10 мин

3.2.3 наличие выделенного от проезжей части пешеходного пути: да

3.2.4 Перекрестки: нерегулируемый

3.2.5 Информация на пути следования к объекту: нет

3.2.6 Перепады высоты на пути: нет

Их обустройство для инвалидов на коляске: нет

#### 3.3 Вариант организации доступности ОСИ (формы обслуживания)\* с учетом СП 35-101-2001

№№ п/п	Категория инвалидов (вид нарушения)	Вариант организации доступности объекта
1.	<b>Все категории инвалидов и МГН</b>	ДУ
	<i>в том числе инвалиды:</i>	
2	передвигающиеся на креслах-колясках	ДУ
3	с нарушениями опорно-двигательного аппарата	ДУ
4	с нарушениями зрения	ДУ
5	с нарушениями слуха	ДУ
6	с нарушениями умственного развития	А

\* - указывается один из вариантов: «А», «Б», «ДУ», «ВНД»

#### 4. Управленческое решение (предложения по адаптации основных структурных элементов объекта)

№ п/п	Основные структурно-функциональные зоны объекта	Рекомендации по адаптации объекта (вид работы)*
1	Территория, прилегающая к зданию (участок)	Текущий ремонт
2	Вход (входы) в здание	Текущий ремонт
3	Путь (пути) движения внутри здания (в т.ч. пути эвакуации)	Текущий ремонт
4	Зона целевого назначения (целевого посещения объекта)	Текущий ремонт
5	Санитарно-гигиенические помещения	Капитальный ремонт
6	Система информации на объекте (на всех зонах)	Текущий ремонт
7	Пути движения к объекту (от остановки транспорта)	Текущий ремонт
8.	<b>Все зоны и участки</b>	Текущий ремонт

\*- указывается один из вариантов (видов работ): не нуждается; ремонт (текущий, капитальный); индивидуальное решение с ТСП; технические решения невозможны – организация альтернативной формы обслуживания

Размещение информации на Карте доступности субъекта РФ согласовано

Г.Н. Филаретова, директор МКОУ СОШ №4, тел. (42372) 31 6 47

(подпись, Ф.И.О., должность; координаты для связи уполномоченного представителя объекта)

УТВЕРЖДАЮ

Зачастова отдел по  
Чугуевскому муниципальному

округу

М.Е. Рыбкова

«01» декабря 2020 г.



**АКТ ОБСЛЕДОВАНИЯ**  
**объекта социальной инфраструктуры**  
**К ПАСПОРТУ ДОСТУПНОСТИ ОСИ**  
**№ 1**

с. Кокшаровка

Наименование территориального  
образования субъекта РФ

«01» декабря 2020 г.

**1. Общие сведения об объекте**

1.1. Наименование (вид) объекта общеобразовательное учреждение

Адрес объекта 692616, с. Кокшаровка, ул. Советская, д.10

1.3. Сведения о размещении объекта:

- отдельно стоящее здание 2 этажа, 2393 кв.м

- часть здания \_\_\_\_\_ этажей (или на \_\_\_\_\_ этаже), \_\_\_\_\_ кв.м

- наличие прилегающего земельного участка (да, нет); да 19 354 кв.м

1.4. Год постройки здания 1987, последнего капитального ремонта 2017

1.5. Дата предстоящих плановых ремонтных работ: *текущего* 2021, *капитального* \_\_\_\_\_

1.6. Название организации (учреждения), (полное юридическое наименование – согласно

Уставу, краткое наименование) муниципальное казённое общеобразовательное учреждение

«Средняя общеобразовательная школа № 4» с. Кокшаровка Чугуевского района

Приморского края, МКОУ СОШ № 4 с. Кокшаровка

1.7. Юридический адрес организации (учреждения) 692616, Приморский край, Чугуевский район, с. Кокшаровка, ул. Советская, д.10

**2. Характеристика деятельности организации на объекте**

Дополнительная информация обучение и воспитание детей школьного возраста

**3. Состояние доступности объекта**

**3.1 Путь следования к объекту пассажирским транспортом**

(описать маршрут движения с использованием пассажирского транспорта)

Автобус до остановки «Кокшаровка», маршрутное такси.

наличие адаптированного пассажирского транспорта к объекту не имеется

**3.2 Путь к объекту от ближайшей остановки пассажирского транспорта:**

3.2.1 расстояние до объекта от остановки транспорта 500 м

3.2.2 время движения (пешком) 5-10 мин

3.2.3 наличие выделенного от проезжей части пешеходного пути: да

3.2.4 Перекрестки: нерегулируемые

3.2.5 Информация на пути следования к объекту: акустическая, тактильная, визуальная; нет

3.2.6 Перепады высоты на пути: нет

Их обустройство для инвалидов на коляске: нет

### 3.3 Организация доступности объекта для инвалидов – форма обслуживания

№№ п/п	Категория инвалидов (вид нарушения)	Вариант организации доступности объекта (формы обслуживания)*
1.	<b>Все категории инвалидов и МГН</b>	ДУ
	<i>в том числе инвалиды:</i>	
2	передвигающиеся на креслах-колясках	ДУ
3	с нарушениями опорно-двигательного аппарата	ДУ
4	с нарушениями зрения	ДУ
5	с нарушениями слуха	ДУ
6	с нарушениями умственного развития	А

\* - указывается один из вариантов: «А», «Б», «ДУ», «ВНД»

### 3.4 Состояние доступности основных структурно-функциональных зон

№ № п/п	Основные структурно- функциональные зоны	Состояние доступности, в том числе для основных категорий инвалидов**	Приложение	
			№ на плане	№ фото
1	Территория, прилегающая к зданию (участок)	ДП-И (Г,У) ДУ (К,О,С)	1	1
2	Вход (входы) в здание	ДП-И (Г,У) ДУ (К,О,С)	2	2, 8, 18, 19
3	Путь (пути) движения внутри здания (в т.ч. пути эвакуации)	ДП-И (Г,У), ДУ (К,О,С)		4 – 7
4	Зона целевого назначения здания (целевого посещения объекта)	ДП-И (Г,У), ДУ (К,О,С)	2	
5	Санитарно-гигиенические помещения	ДП-И (Г,У), ДУ (К,О,С)	2	16, 17
6	Система информации и связи (на всех зонах)	ДП-И (К,О,Г,У), ДУ (С)		9 – 15
7	Пути движения к объекту (от остановки транспорта)	ДП-В	3; 4	

\*\* Указывается: ДП-В - доступно полностью всем; ДП-И (К, О, С, Г, У) – доступно полностью избирательно (указать категории инвалидов); ДЧ-В - доступно частично всем; ДЧ-И (К, О, С, Г, У) – доступно частично избирательно (указать категории инвалидов); ДУ - доступно условно, ВНД - недоступно

**3.5. ИТОГОВОЕ ЗАКЛЮЧЕНИЕ** о состоянии доступности ОСИ: ДП-И (Г,У), ДУ (К,О,С)

**4. Управленческое решение (проект)**

4.1. Рекомендации по адаптации основных структурных элементов объекта:

№ № п \п	Основные структурно-функциональные зоны объекта	Рекомендации по адаптации объекта (вид работы)*
1	Территория, прилегающая к зданию (участок)	Текущий ремонт
2	Вход (входы) в здание	Текущий ремонт
3	Путь (пути) движения внутри здания (в т.ч. пути эвакуации)	Текущий ремонт
4	Зона целевого назначения здания (целевого посещения объекта)	Текущий ремонт
5	Санитарно-гигиенические помещения	Капитальный ремонт
6	Система информации на объекте (на всех зонах)	Текущий ремонт
7	Пути движения к объекту (от остановки транспорта)	Текущий ремонт
8.	<b>Все зоны и участки</b>	Текущий ремонт

\*- указывается один из вариантов (видов работ): не нуждается; ремонт (текущий, капитальный); индивидуальное решение с ТСР; технические решения невозможны – организация альтернативной формы обслуживания

4.2. Период проведения работ – 2021 год  
в рамках исполнения плана ремонта здания

*(указывается наименование документа: программы, плана)*

4.3 Ожидаемый результат (по состоянию доступности) после выполнения работ по адаптации доступность объекта для получения услуг для всех категорий инвалидов  
Оценка результата исполнения программы, плана (по состоянию доступности) А

4.4. Для принятия решения требуется, не требуется *(нужное подчеркнуть)*:

4.4.1. согласование на Комиссии Совета по делам инвалидов при Губернаторе Приморского края.

*(наименование Комиссии по координации деятельности в сфере обеспечения доступной среды жизнедеятельности для инвалидов и других МГН)*

4.4.2. согласование работ с надзорными органами *(в сфере проектирования и строительства, архитектуры, охраны памятников, другое - указать)*

4.4.3. техническая экспертиза; разработка проектно-сметной документации;

4.4.4. согласование с вышестоящей организацией (собственником объекта);

4.4.5. согласование с общественными организациями инвалидов \_\_\_\_\_;

4.4.6. другое \_\_\_\_\_

Имеется заключение уполномоченной организации о состоянии доступности объекта *(наименование документа и выдавшей его организации, дата)*, прилагается

4.7. Информация может быть размещена (обновлена) на Карте доступности субъекта РФ

<http://4.2372.3535.ru>

*(наименование сайта, портала)*

## 5. Особые отметки

### ПРИЛОЖЕНИЯ:

Результаты обследования:

- |  |                     |
|--|---------------------|
| 1. Территории, прилегающей к объекту       | на _____ 1 _____ л. |
| 2. Входа (входов) в здание                 | на _____ 1 _____ л. |
| 3. Путей движения в здании                 | на _____ 1 _____ л. |
| 4. Зоны целевого назначения объекта        | на _____ 1 _____ л. |
| 5. Санитарно-гигиенических помещений       | на _____ 1 _____ л. |
| 6. Системы информации (и связи) на объекте | на _____ 1 _____ л. |

Результаты фотофиксации на объекте \_\_\_\_\_ на \_\_\_\_\_ л.

Поэтажные планы, паспорт БТИ \_\_\_\_\_ на \_\_\_\_\_ л.

Другое (в том числе дополнительная информация о путях движения к объекту)

Руководитель  
рабочей группы

Директор  
(Должность, Ф.И.О.)

Г.Н. Филаретова

Члены рабочей группы:

Начальник отдела по  
Чугуевскому муниципальному округу  
(Должность, Ф.И.О.)

М.Е. Рыбкова

(Должность, Ф.И.О.)

(Подпись)

В том числе:

представители общественных  
организаций инвалидов:

Председатель Чугуевской  
межрайонной организации  
«Всероссийского общества слепых»  
(Должность, Ф.И.О.)

Л.П. Паламарчук

Председатель общества инвалидов  
Чугуевского района Приморской краевой  
общественной организации  
«Всероссийское общество инвалидов»  
(Должность, Ф.И.О.)

Н.П. Дегтярь

Социальный педагог

(Должность, Ф.И.О.)

С.В.Корниенко

(Подпись)

(Должность, Ф.И.О.)

(Подпись)

Управленческое решение согласовано « \_\_\_\_ » \_\_\_\_\_ 20\_\_ г. (протокол № \_\_\_\_)  
Комиссией (название) \_\_\_\_\_

**I Результаты обследования:  
1. Территории, прилегающей к зданию (участка)**

МКОУ СОШ № 4 с. Кокшаровка

Наименование объекта, адрес

№ п/п	Наименование функционально-планировочного элемента	Наличие элемента			Выявленные нарушения и замечания		Работы по адаптации объектов	
		есть/нет	№ на плане	№ фото	Содержание	Значимо для инвалида (категория)	Содержание	Виды работ
1.1	Вход (въезд) на территорию объекта ( на прилегающую к зданию территорию)	Есть	3; 4		Выявлены дефекты асфальтового покрытия, требуется установка бордюрных камней	К,О,С	Оборудовать въезд бордюрными камнями	Тек. ремонт
1.2	Путь (пути) движения на территории	Есть	3		Отсутствуют тактильные средства на покрытии пешеходного пути.	С, К,О	Уложить тактильную плитку	Тек. ремонт
1.3	Лестница (наружная)	Нет		1,2, 18, 19				
1.4	Пандус (наружный)	Есть		18, 19				
1.5	Автостоянка и парковка	Есть	3		Не оборудовано место парковки для инвалидов	К,О,С	Установка знака, нанесение разметки места парковки	Тек. ремонт
	<b>ОБЩИЕ требования к зоне</b>				Наличие одного входа, доступного для всех категорий инвалидов			

**II Заключение по зоне:**

Наименование структурно-функциональной зоны	Состояние доступности* (к пункту 3.4 Акта обследования ОСИ)	Приложение		Рекомендации по адаптации (вид работы)** к пункту 4.1 Акта обследования ОСИ
		№ на плане	№ фото	
Территория, прилегающая к зданию	<b>ДП-И (Г,У), ДУ (К,О,С)</b>			Текущий ремонт

\* указывается: ДП-В - доступно полностью всем; ДП-И (К, О, С, Г, У) – доступно полностью избирательно (указать категории инвалидов); ДЧ-В - доступно частично всем; ДЧ-И (К, О, С, Г, У) – доступно частично избирательно (указать категории инвалидов); ДУ - доступно условно, ВНД - недоступно

\*\*указывается один из вариантов: не нуждается; ремонт (текущий, капитальный); индивидуальное решение с ТСР; технические решения невозможны – организация альтернативной формы обслуживания

Комментарий к заключению: Необходимо устранить дефекты асфальтового покрытия пешеходной дорожки, установить бордюрные камни, оборудовать места парковки для инвалидов.

**I Результаты обследования:  
2. Входа (входов) в здание**

**МКОУ СОШ № 4 с. Кокшаровка**

Наименование объекта, адрес

№ п/п	Наименование функционально-планировочного элемента	Наличие элемента			Выявленные нарушения и замечания		Работы по адаптации объектов	
		есть/нет	№ на плане	№ фото	Содержание	Значимо для инвалида (категория)	Содержание	Виды работ
2.1	Лестница (наружная)	есть		1, 2, 18, 19	Наружная лестница шириной более 4 метров. Разделительные поручни отсутствуют	О,С,К	Оборудовать наружную лестницу разделительным и поручнями	Тек. ремонт
2.2	Пандус (наружный)	есть		18, 19		К		
2.3	Входная площадка (перед дверью)	есть		8	Размеры входной площадки: 173х198 см Дефектов бетонного покрытия не выявлено	К,О, С		
2.4	Дверь (входная)	есть		8, 9, 19	Высота порога: 70 мм Ширина входной двери: 137 см	К,О,С	Занизить порог входной двери	Тек. ремонт
2.5	Тамбур	Есть		8	Дефектов не выявлено Размер тамбура: 230х310 см			
	Общие требования к зоне				Наличие в здании как минимум одного входа, доступного для всех категорий инвалидов и других МГН.			

**II Заключение по зоне:**

Наименование структурно-функциональной зоны	Состояние доступности* (к пункту 3.4 Акта обследования ОСИ)	Приложение		Рекомендации по адаптации (вид работы)** к пункту 4.1 Акта обследования ОСИ
		№ на плане	№ фото	
Вход в здание	<b>ДП-И (Г,У) ДУ (К,О,С)</b>			текущий ремонт

\* указывается: ДП-В - доступно полностью всем; ДП-И (К, О, С, Г, У) – доступно полностью избирательно (указать категории инвалидов); ДЧ-В - доступно частично всем; ДЧ-И (К, О, С, Г, У) – доступно частично избирательно (указать категории инвалидов); ДУ - доступно условно, ВНД - недоступно

\*\*указывается один из вариантов: не нуждается; ремонт (текущий, капитальный); индивидуальное решение с ТСП; технические решения невозможны – организация альтернативной формы обслуживания

Комментарий к заключению: Необходимо оснастить наружную лестницу разделительным поручнем, занизить порог входной двери.



**I Результаты обследования:**  
**3. Пути (путей) движения внутри здания (в т.ч. путей эвакуации)**  
**МКОУ СОШ № 4 с. Кокшаровка**  
Наименование объекта, адрес

№ п/п	Наименование функционально-планировочного элемента	Наличие элемента			Выявленные нарушения и замечания		Работы по адаптации объектов	
		есть/нет	№ на плане	№ фото	Содержание	Значимо для инвалида (категория)	Содержание	Виды работ
3.1	Коридор (вестибюль, зона ожидания,)	Есть		3, 10, 13	Отсутствует информация о схеме движения инвалидов по зданию	К,О,С	Оборудование знаков, информационных табличек	Тек. ремонт
3.2	Лестница (внутри здания)	Есть		11, 12		С,О,К		
3.3	Пандус (внутри здания)	Нет			Отсутствует	К,О,С	Оборудовать пандус	Тек. ремонт
3.4	Лифт пассажирский (или подъемник)	Нет						
3.5	Дверь	Есть		7, 9	Ширина дверных проемов: 140 см Высота порога: 70 мм	К, О	Занизить пороги	Кап. ремонт
3.6	Пути эвакуации (в т.ч. зоны безопасности)	Есть		4 - 7, 14, 15	Отсутствуют тактильные средства информации о направлении движения при возникновении ЧС	С	Оснастить средствами информации.	Тек. ремонт
	Общие требования к зоне				Ширина при движении кресла-коляски не менее 1,5 м.			

**II Заключение по зоне:**

Наименование структурно-функциональной зоны	Состояние доступности* (к пункту 3.4 Акта обследования ОСИ)	Приложение		Рекомендации по адаптации (вид работы)** к пункту 4.1 Акта обследования ОСИ
		№ на плане	№ фото	
Пути движения внутри здания	<b>ДУ (К,О,С), ДП-И (Г,У)</b>			Текущий ремонт

\* указывается: ДП-В - доступно полностью всем; ДП-И (К, О, С, Г, У) – доступно полностью избирательно (указать категории инвалидов); ДЧ-В - доступно частично всем; ДЧ-И (К, О, С, Г, У) – доступно частично избирательно (указать категории инвалидов); ДУ - доступно условно, ВНД - недоступно

\*\*указывается один из вариантов: не нуждается; ремонт (текущий, капитальный); индивидуальное решение с ТСР; технические решения невозможны – организация альтернативной формы обслуживания

Комментарий к заключению: Необходимо оснащение информацией о схеме движения инвалидов по зданию, тактильными средствами информации, оснащение лестницы поручнями, обозначение ступеней контрастной маркировкой, расширить дверные проемы, занизить пороги.

**I Результаты обследования:**  
**4. Зоны целевого назначения здания (целевого посещения объекта)**  
**Вариант I – зона обслуживания инвалидов**  
**МКОУ СОШ № 4 с. Кокшаровка**  
Наименование объекта, адрес

№ п/п	Наименование функционально-планировочного элемента	Наличие элемента			Выявленные нарушения и замечания		Работы по адаптации объектов	
		есть/нет	№ на плане	№ фото	Содержание	Значимо для инвалида (категория)	Содержание	Виды работ
4.1	Кабинетная форма обслуживания	Есть			Ширина дверных проемов: 900 мм Высота порога: 70 мм Высота порогов или перепад высот не должен превышать 0,014 м.	К, О,С	Занизить пороги	Тек. ремонт
4.2	Зальная форма обслуживания	Есть			Высота порогов или перепад высот не должен превышать 0,014 м.	К, О,С	Занизить пороги	Тек. ремонт
4.3	Прилавочная форма обслуживания	нет						
4.4	Форма обслуживания с перемещением по маршруту	нет						
4.5	Кабина индивидуального обслуживания	Нет						
	Общие требования к зоне				Наличие не менее 5% мест для инвалидов и других МГН от общей вместимости учреждения или расчетного количества посетителей			

**II Заключение по зоне:**

Наименование структурно-функциональной зоны	Состояние доступности* (к пункту 3.4 Акта обследования ОСИ)	Приложение		Рекомендации по адаптации (вид работы)** к пункту 4.1 Акта обследования ОСИ
		№ на плане	№ фото	
Зоны целевого назначения здания	<b>ДУ (К,О,С), ДП-И (Г,У)</b>			Текущий ремонт

\* указывается: ДП-В - доступно полностью всем; ДП-И (К, О, С, Г, У) – доступно полностью избирательно (указать категории инвалидов); ДЧ-В - доступно частично всем; ДЧ-И (К, О, С, Г, У) – доступно частично избирательно (указать категории инвалидов); ДУ - доступно условно, ВНД - недоступно

\*\*указывается один из вариантов: не нуждается; ремонт (текущий, капитальный); индивидуальное решение с ТСР; технические решения невозможны – организация альтернативной формы обслуживания

Комментарий к заключению: Требуется занизить пороги.

**I Результаты обследования:**

**4. Зоны целевого назначения здания (целевого посещения объекта)  
Вариант II – места приложения труда**

Наименование функционально-планировочного элемента	Наличие элемента			Выявленные нарушения и замечания		Работы по адаптации объектов	
	есть/нет	№ на плане	№ фото	Содержание	Значимо для инвалида (категория)	Содержание	Виды работ
Место приложения труда	нет						

**II Заключение по зоне:**

Наименование структурно-функциональной зоны	Состояние доступности* (к пункту 3.4 Акта обследования ОСИ)	Приложение		Рекомендации по адаптации (вид работы)** к пункту 4.1 Акта обследования ОСИ
		№ на плане	№ фото	

\* указывается: ДП-В - доступно полностью всем; ДП-И (К, О, С, Г, У) – доступно полностью избирательно (указать категории инвалидов); ДЧ-В - доступно частично всем; ДЧ-И (К, О, С, Г, У) – доступно частично избирательно (указать категории инвалидов); ДУ - доступно условно, ВНД - недоступно

\*\*указывается один из вариантов: не нуждается; ремонт (текущий, капитальный); индивидуальное решение с ТСР; технические решения невозможны – организация альтернативной формы обслуживания

Комментарий к заключению: \_\_\_\_\_

### I Результаты обследования:

#### 4. Зоны целевого назначения здания (целевого посещения объекта) Вариант III – жилые помещения

Наименование функционально-планировочного элемента	Наличие элемента			Выявленные нарушения и замечания		Работы по адаптации объектов	
	есть/нет	№ на плане	№ фото	Содержание	Значимо для инвалида (категория)	Содержание	Виды работ
Жилые помещения	нет						

### II Заключение по зоне:

Наименование структурно-функциональной зоны	Состояние доступности* (к пункту 3.4 Акта обследования ОСИ)	Приложение		Рекомендации по адаптации (вид работы)** к пункту 4.1 Акта обследования ОСИ
		№ на плане	№ фото	

\* указывается: ДП-В - доступно полностью всем; ДП-И (К, О, С, Г, У) – доступно полностью избирательно (указать категории инвалидов); ДЧ-В - доступно частично всем; ДЧ-И (К, О, С, Г, У) – доступно частично избирательно (указать категории инвалидов); ДУ - доступно условно, ВНД - недоступно

\*\*указывается один из вариантов: не нуждается; ремонт (текущий, капитальный); индивидуальное решение с ТСП; технические решения невозможны – организация альтернативной формы обслуживания

Комментарий к заключению: \_\_\_\_\_

**I Результаты обследования:**  
**5. Санитарно-гигиенических помещений**  
МКОУ СОШ № 4 с. Кокшаровка  
Наименование объекта, адрес

№ п/п	Наименование функционально-планировочного элемента	Наличие элемента			Выявленные нарушения и замечания		Работы по адаптации объектов	
		есть/нет	№ на плане	№ фото	Содержание	Значимо для инвалида (категория)	Содержание	Виды работ
5.1	Туалетная комната	есть		16, 17	Туалетная комната, доступная для инвалидов, не оборудована	К,О,С	Оборудовать	Капит. ремонт
5.2	Душевая/ ванная комната	Нет			Не требуется			
5.3	Бытовая комната (гардеробная)	Есть	2		Замечаний не выявлено			
	Общие требования к зоне				Наличие как минимум одной универсальной кабины, доступной для пользования инвалидами на кресле-коляске)			

**II Заключение по зоне:**

Наименование структурно-функциональной зоны	Состояние доступности* (к пункту 3.4 Акта обследования ОСИ)	Приложение		Рекомендации по адаптации (вид работы)** к пункту 4.1 Акта обследования ОСИ
		№ на плане	№ фото	
Санитарно-гигиенические помещения	ДП-И (Г,У), ДУ (К,О,С)			Капитальный ремонт

\* указывается: ДП-В - доступно полностью всем; ДП-И (К, О, С, Г, У) – доступно полностью избирательно (указать категории инвалидов); ДЧ-В - доступно частично всем; ДЧ-И (К, О, С, Г, У) – доступно частично избирательно (указать категории инвалидов); ДУ - доступно условно, ВНД - недоступно

\*\*указывается один из вариантов: не нуждается; ремонт (текущий, капитальный); индивидуальное решение с ТСР; технические решения невозможны – организация альтернативной формы обслуживания

Комментарий к заключению: требуется оборудовать туалетную комнату, доступную для инвалидов.

**I Результаты обследования:  
6. Системы информации на объекте**

МКОУ СОШ № 4 с. Кокшаровка

Наименование объекта, адрес

№ п/п	Наименование функционально-планировочного элемента	Наличие элемента			Выявленные нарушения и замечания		Работы по адаптации объектов	
		есть/нет	№ на плане	№ фото	Содержание	Значимо для инвалида (категория)	Содержание	Виды работ
6.1	Визуальные средства	есть		4 – 7, 9 – 12, 14, 15	Не выявлены			
6.2	Акустические средства	есть			Не выявлены			
6.3	Тактильные средства	Нет			Отсутствуют тактильные средства информации в местах движения и получения услуги.	С	Разместить тактильные средства информации в местах движения и получения услуги	Тек. ремонт
	Общие требования к зоне				Объект должен быть оснащен как минимум 3 видами устройств и средств информации.			

**II Заключение по зоне:**

Наименование структурно-функциональной зоны	Состояние доступности* (к пункту 3.4 Акта обследования ОСИ)	Приложение		Рекомендации по адаптации (вид работы)** к пункту 4.1 Акта обследования ОСИ
		№ на плане	№ фото	
Системы информации на объекте	ДП-И (К,О,Г,У), ДУ (С)			Текущий ремонт

\* указывается: ДП-В - доступно полностью всем; ДП-И (К, О, С, Г, У) – доступно полностью избирательно (указать категории инвалидов); ДЧ-В - доступно частично всем; ДЧ-И (К, О, С, Г, У) – доступно частично избирательно (указать категории инвалидов); ДУ - доступно условно, ВНД - недоступно

\*\*указывается один из вариантов: не нуждается; ремонт (текущий, капитальный); индивидуальное решение с ТСР; технические решения невозможны – организация альтернативной формы обслуживания

Комментарий к заключению: Требуется оснастить тактильными средствами информации в местах движения и получения услуги.



**ПАСПОРТ ДОСТУПНОСТИ  
объекта социальной инфраструктуры (ОСИ)  
№ 1**

**1. Общие сведения об объекте**

- 1.1. Наименование (вид) объекта общеобразовательное учреждение  
1.2. Адрес объекта 692616, с. Кокшаровка, ул. Советская, д.10  
1.3. Сведения о размещении объекта:  
- отдельно стоящее здание 2 этажей, 2393 кв.м  
- часть здания \_\_\_\_\_ этажей (или на \_\_\_\_\_ этаже), \_\_\_\_\_ кв.м  
- наличие прилегающего земельного участка (да, нет); 19354 кв.м  
1.4. Год постройки здания 1987, последнего капитального ремонта 2017  
1.5. Дата предстоящих плановых ремонтных работ: текущего 2021, капитального \_\_\_\_\_

**сведения об организации, расположенной на объекте**

- 1.6. Название организации (учреждения), (полное юридическое наименование – согласно Уставу, краткое наименование) муниципальное казённое общеобразовательное учреждение «Средняя общеобразовательная школа № 4» с. Кокшаровка Чугуевского района Приморского края, МКОУ СОШ № 4 с. Кокшаровка  
1.7. Юридический адрес организации (учреждения): 692616, с. Кокшаровка, ул. Советская, д. 10  
1.8. Основание для пользования объектом (оперативное управление, аренда, собственность)  
1.9. Форма собственности (государственная, негосударственная) казённое  
1.10. Территориальная принадлежность (федеральная, региональная, муниципальная)  
1.11. Вышестоящая организация (наименование) Управление образования администрации Чугуевского муниципального района  
1.12. Адрес вышестоящей организации, другие координаты с. Чугуевка, ул. 50 лет октября, 161 8(42372)21346

**2. Характеристика деятельности организации на объекте (по обслуживанию населения)**

- 2.1 Сфера деятельности (здравоохранение, образование, социальная защита, физическая культура и спорт, культура, связь и информация, транспорт, жилой фонд, потребительский рынок и сфера услуг, другое) образовательная деятельность по программе начального общего образования, основного общего образования, среднего общего образования  
2.2 Виды оказываемых услуг \_\_\_\_\_  
2.3 Форма оказания услуг: (на объекте, с длительным пребыванием, в т.ч. проживанием, на дому, дистанционно) обучение детей школьного возраста, организация отдыха и оздоровления детей в летний период.  
2.4 Категории обслуживаемого населения по возрасту: (дети, взрослые трудоспособного возраста, пожилые; все возрастные категории) дети: 6,6 -11 лет

2.5 Категории обслуживаемых инвалидов: *инвалиды, передвигающиеся на коляске, инвалиды с нарушениями опорно-двигательного аппарата; нарушениями зрения, нарушениями слуха, нарушениями умственного развития* \_\_\_\_\_

2.6 Плановая мощность: посещаемость (количество обслуживаемых в день), вместимость, пропускная способность

360

2.7 Участие в исполнении ИПР инвалида, ребенка-инвалида (да, нет) нет

### 3. Состояние доступности объекта

#### 3.1 Путь следования к объекту пассажирским транспортом

(описать маршрут движения с использованием пассажирского транспорта)

Автобус до остановки «Кокшаровка», маршрутное такси.

наличие адаптированного пассажирского транспорта к объекту не имеется

#### 3.2 Путь к объекту от ближайшей остановки пассажирского транспорта:

3.2.1 расстояние до объекта от остановки транспорта 500 м

3.2.2 время движения (пешком) 5-10 мин

3.2.3 наличие выделенного от проезжей части пешеходного пути (*да, нет*),

3.2.4 Перекрестки: *нерегулируемые; регулируемые, со звуковой сигнализацией, таймером; нет*

3.2.5 Информация на пути следования к объекту: *акустическая, тактильная, визуальная; нет*

3.2.6 Перепады высоты на пути: *есть, нет* (описать \_\_\_\_\_)

Их обустройство для инвалидов на коляске: *да, нет* ( \_\_\_\_\_ )

#### 3.3 Организация доступности объекта для инвалидов – форма обслуживания\*

№№ п/п	Категория инвалидов (вид нарушения)	Вариант организации доступности объекта (формы обслуживания)*
1.	<b>Все категории инвалидов и МГН</b>	<b>ДУ</b>
	<i>в том числе инвалиды:</i>	
2	передвигающиеся на креслах-колясках	ДУ
3	с нарушениями опорно-двигательного аппарата	ДУ
4	с нарушениями зрения	ДУ
5	с нарушениями слуха	ДУ
6	с нарушениями умственного развития	А

\* - указывается один из вариантов: «А», «Б», «ДУ», «ВНД»:

«А» - доступность всех зон и помещений (универсальная);

«Б» - выделены для обслуживания инвалидов специальные участки и помещения;

«ДУ» - обеспечена условная доступность: помощь сотрудника организации, либо услуги предоставляются на дому или дистанционно;

«ВНД» - доступность не организована (временно недоступно).



### 3.4 Состояние доступности основных структурно-функциональных зон

№ п/п	Основные структурно-функциональные зоны	Состояние доступности, в том числе для основных категорий инвалидов**
1	Территория, прилегающая к зданию (участок)	ДП-И (Г,У) ДУ (К,О,С)
2	Вход (входы) в здание	ДП-И (Г,У) ДУ (К,О,С)
3	Путь (пути) движения внутри здания (в т.ч. пути эвакуации)	ДП-И (Г,У), ДУ (К,О,С)
4	Зона целевого назначения здания (целевого посещения объекта)	ДП-И (Г,У), ДУ (К,О,С)
5	Санитарно-гигиенические помещения	ДП-И (Г,У), ДУ (К,О,С)
6	Система информации и связи (на всех зонах)	ДП-И (К,О,Г,У), ДУ (С)
7	Пути движения к объекту (от остановки транспорта)	ДП-В

\*\* Указывается: ДП-В - доступно полностью всем; ДП-И (К, О, С, Г, У) – доступно полностью избирательно (указать категории инвалидов); ДЧ-В - доступно частично всем; ДЧ-И (К, О, С, Г, У) – доступно частично избирательно (указать категории инвалидов); ДУ - доступно условно, ВВД – временно недоступно

### 3.5. ИТОГОВОЕ ЗАКЛЮЧЕНИЕ о состоянии доступности ОСИ: ДП-И (Г,У), ДУ (К,О,С)

#### 4. Управленческое решение

##### 4.1. Рекомендации по адаптации основных структурных элементов объекта

№ № п/п	Основные структурно-функциональные зоны объекта	Рекомендации по адаптации объекта (вид работы)*
1	Территория, прилегающая к зданию (участок)	Текущий ремонт
2	Вход (входы) в здание	Текущий ремонт
3	Путь (пути) движения внутри здания (в т.ч. пути эвакуации)	Текущий ремонт
4	Зона целевого назначения здания (целевого посещения объекта)	Текущий ремонт
5	Санитарно-гигиенические помещения	Капитальный ремонт
6	Система информации на объекте (на всех зонах)	Текущий ремонт
7	Пути движения к объекту (от остановки транспорта)	Текущий ремонт
8	<b>Все зоны и участки</b>	Текущий ремонт

\*- указывается один из вариантов (видов работ): не нуждается; ремонт (текущий, капитальный); индивидуальное решение с ТСР; технические решения невозможны – организация альтернативной формы обслуживания

##### 4.2. Период проведения работ 2021 год в рамках исполнения плана ремонта здания

(указывается наименование документа: программы, плана)

##### 4.3 Ожидаемый результат (по состоянию доступности) после выполнения работ по адаптации доступность объекта для получения услуг для всех категорий инвалидов

Оценка результата исполнения программы, плана (по состоянию доступности) А

4.4. Для принятия решения требуется, не требуется (нужное подчеркнуть):

Согласование на Комиссии Совета по делам инвалидов при Губернаторе Приморского края.

Имеется заключение уполномоченной организации о состоянии доступности объекта (наименование документа и выдавшей его организации, дата), прилагается

---

4.5. Информация размещена (обновлена) на Карте доступности субъекта РФ дата \_\_\_\_\_

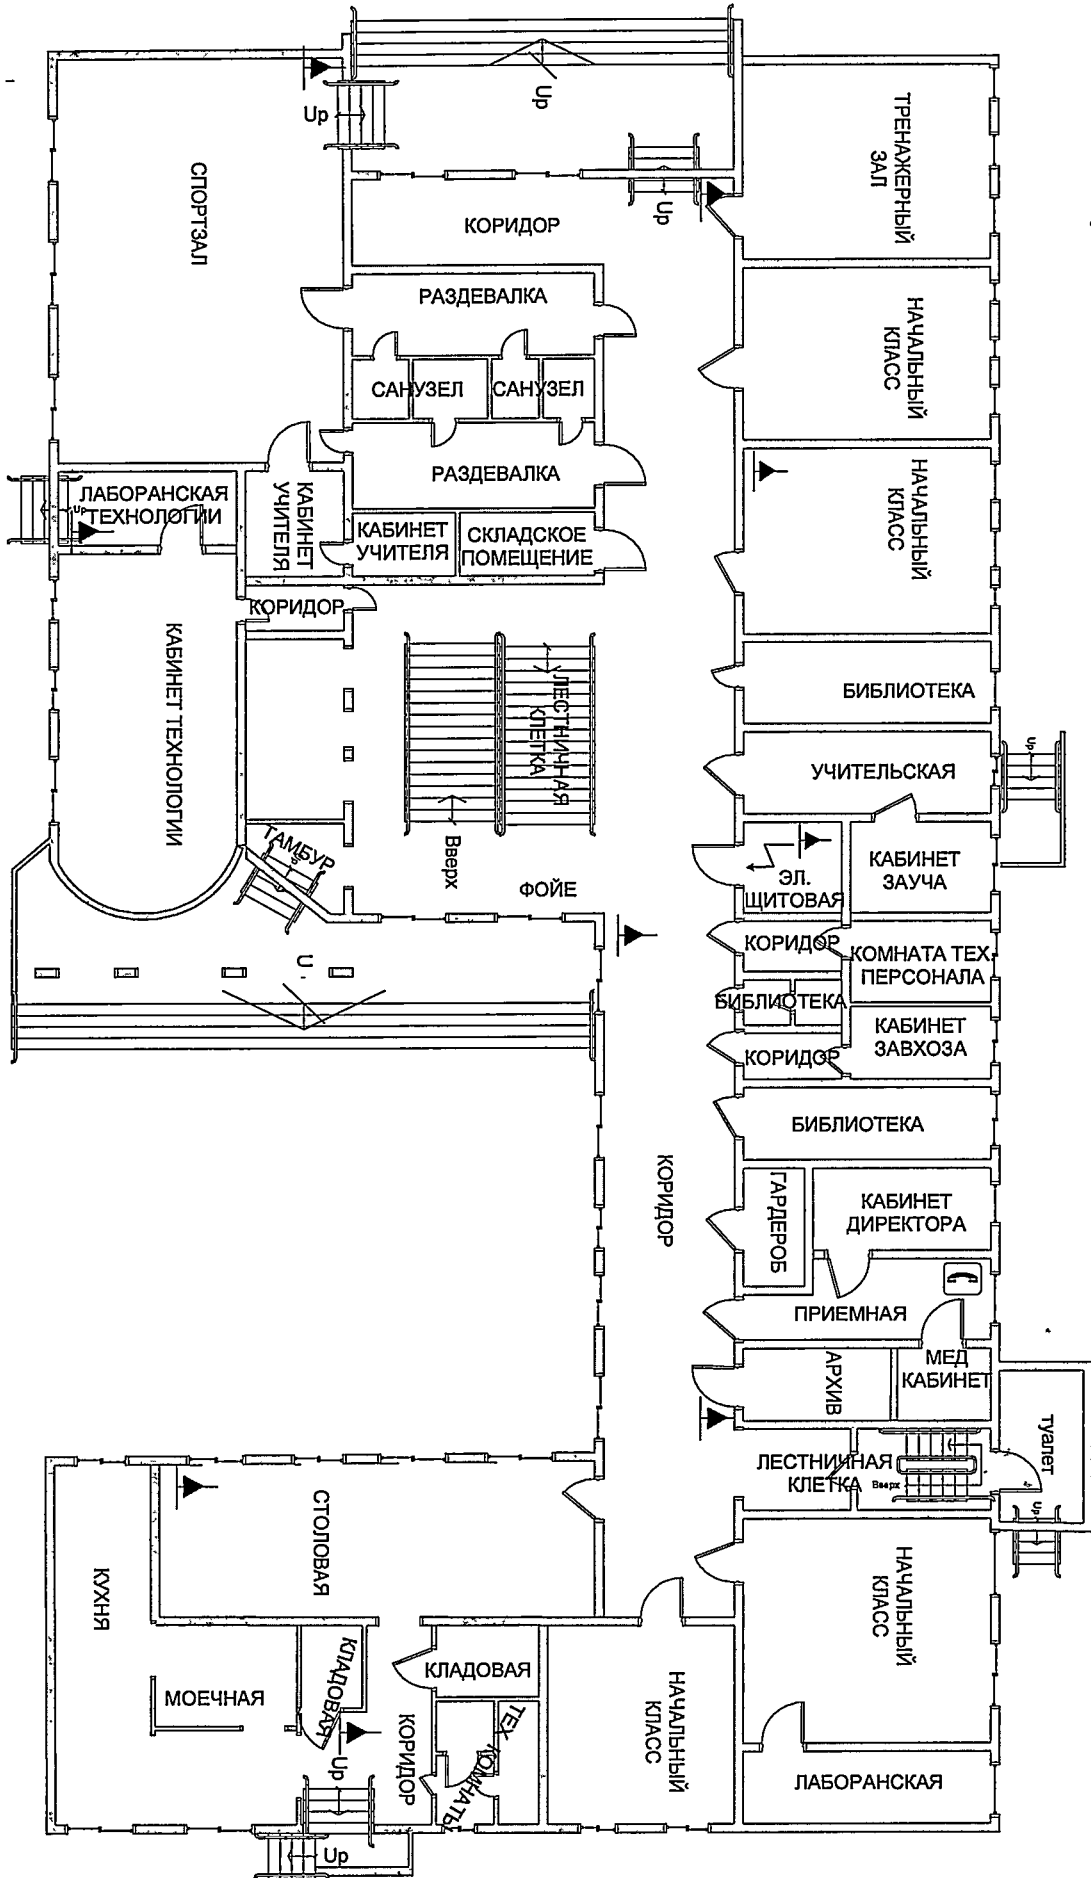
<http://4.2372.3535.ru>

(наименование сайта, портала)


## 5. Особые отметки

Паспорт сформирован на основании:


1. Анкеты (информации об объекте) от «16» ноября 2020 г. – 16 листов (с приложениями),
2. Акта обследования объекта № \_\_\_\_\_ от «01» декабря 2020 г. – 12 листов (с приложениями)
3. Решения Комиссии \_\_\_\_\_ от «03» декабря 2020 г.



2 ЭТАЖ

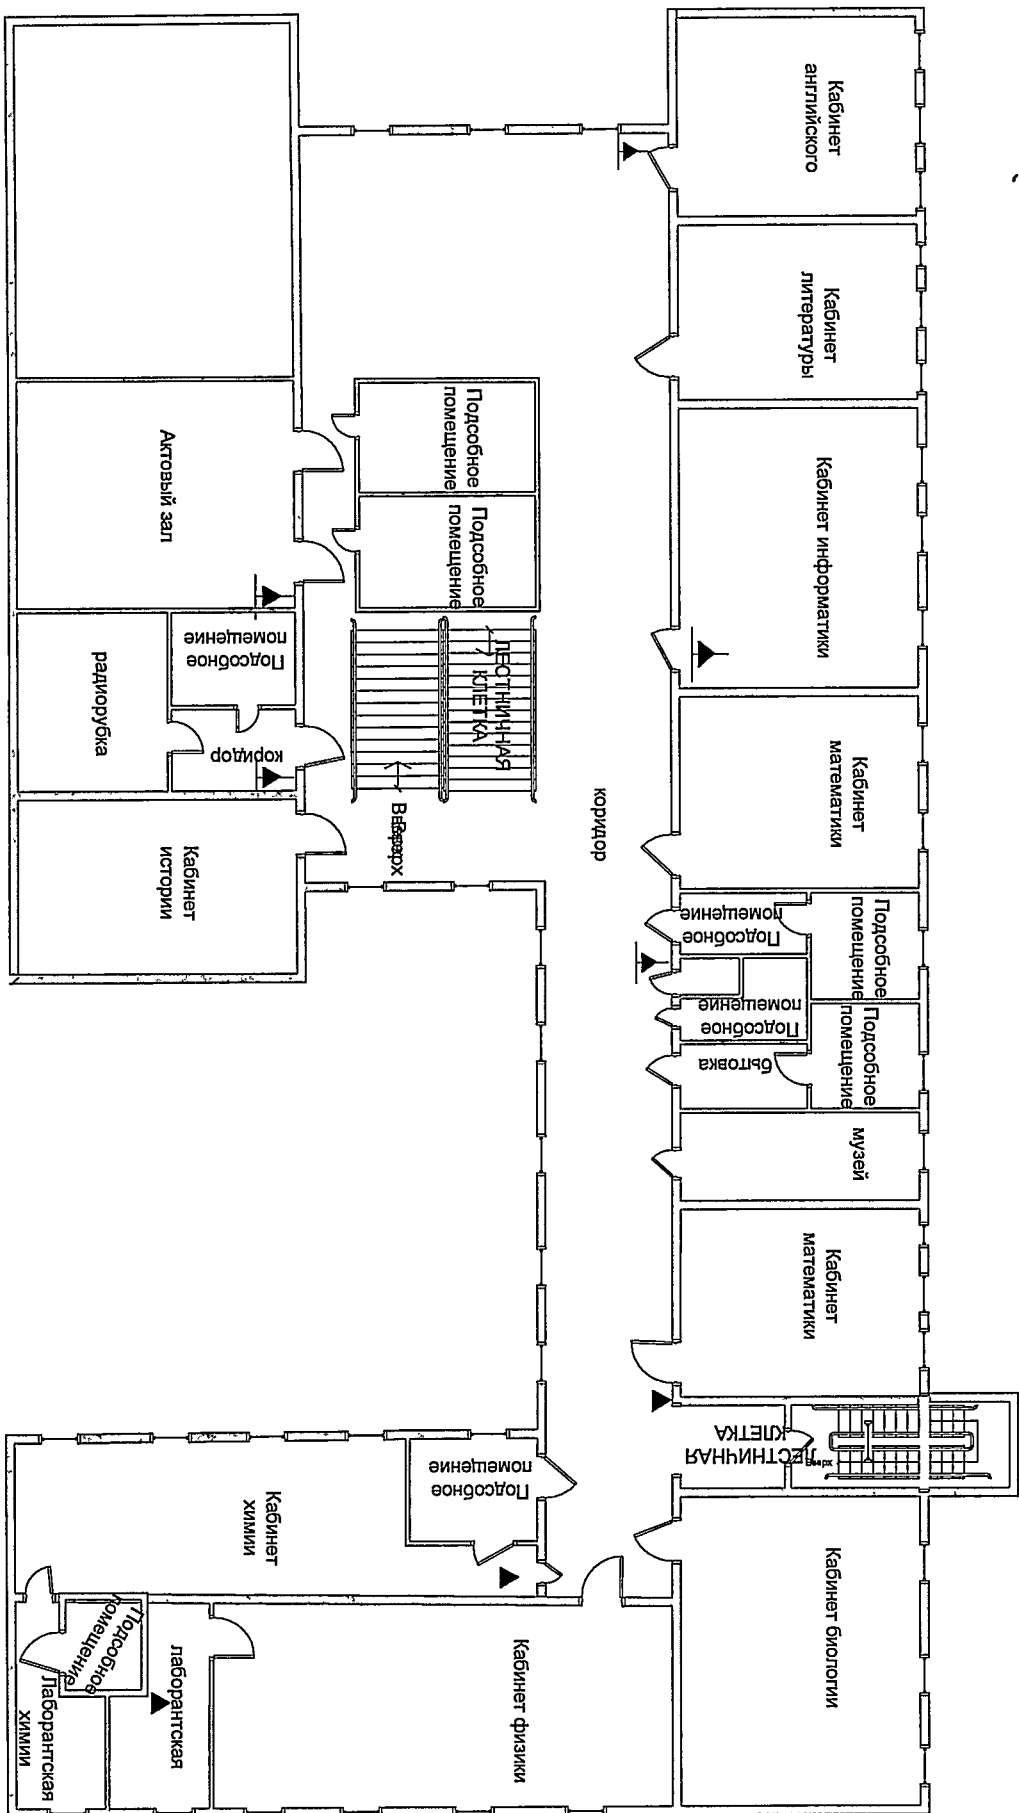

Примечание №1

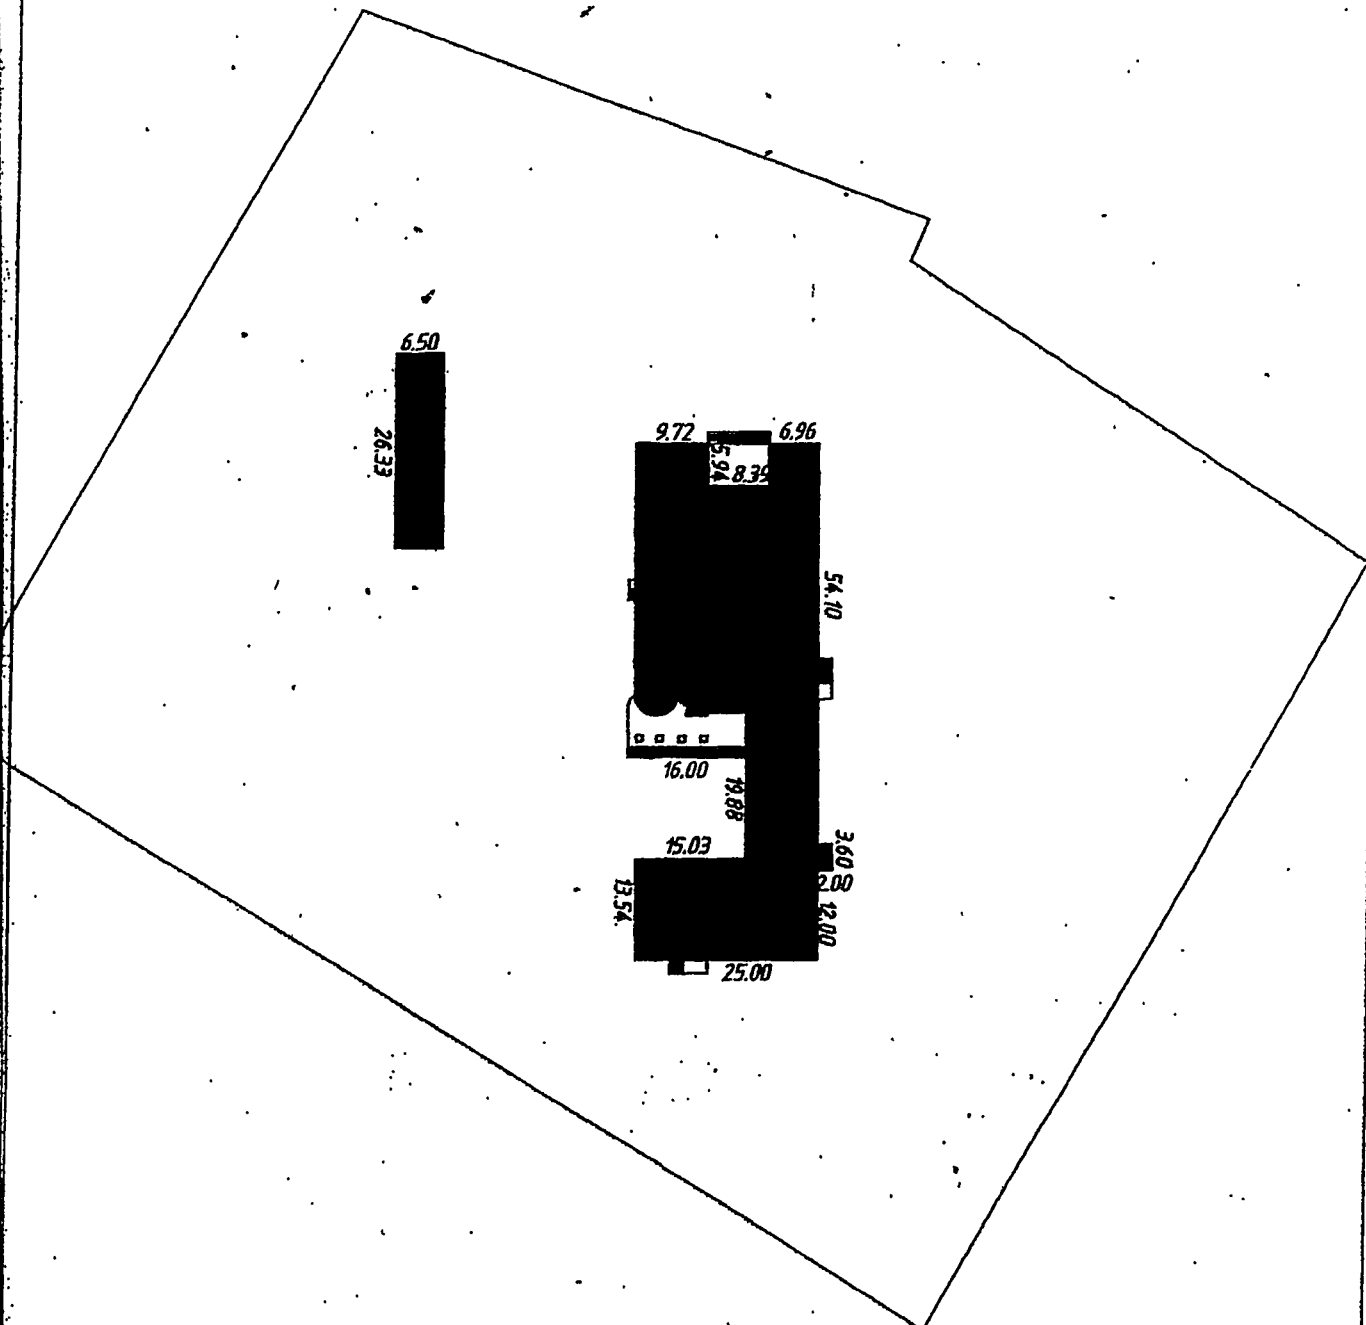

ул. Советская


Производственный участок по Чугуевскому муниципальному району отделения №4 Филиала ФГУП "Росгосинвентаризация" - Федеральное БТИ в Приморском крае			
Лист	Ситуационный план		М 1:1000
	с.Комшировка ул. Советская,10		
Дата	Исполнитель	Фамилия И. О.	Подпись
25.08.13г.	Ст. техник	Кондратов Т.И.	<i>[Signature]</i>
	Начальник участка	Евдокимо Т.В.	

# ПЛАН ЭВАКУАЦИИ

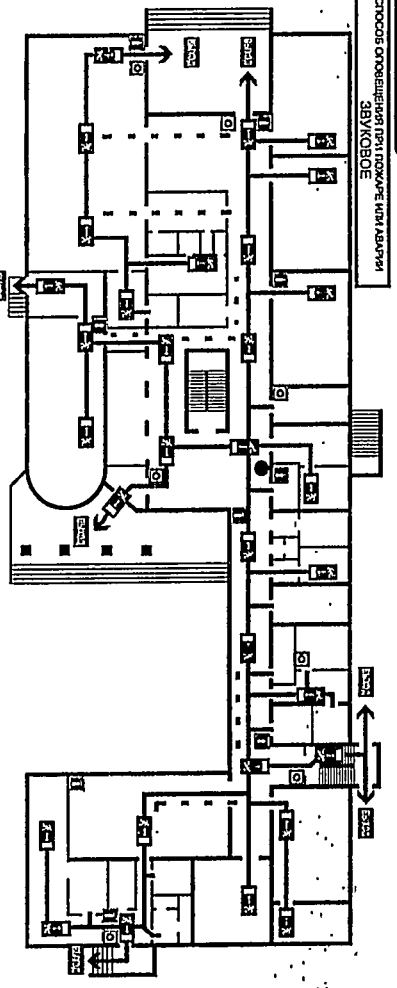1 этаж  
с. Кошаровка, ул. Советская, 10  
МКОУ "Средняя общеобразовательная школа № 4"

УТВЕРЖАЮ

2018 г.



**ВНИМАНИЕ !!!**  
Соблюдение всех инструкций по плану эвакуации  
01 сот. 101 и 112  
ЗВУКОВОЕ






# ПЛАН ЭВАКУАЦИИ

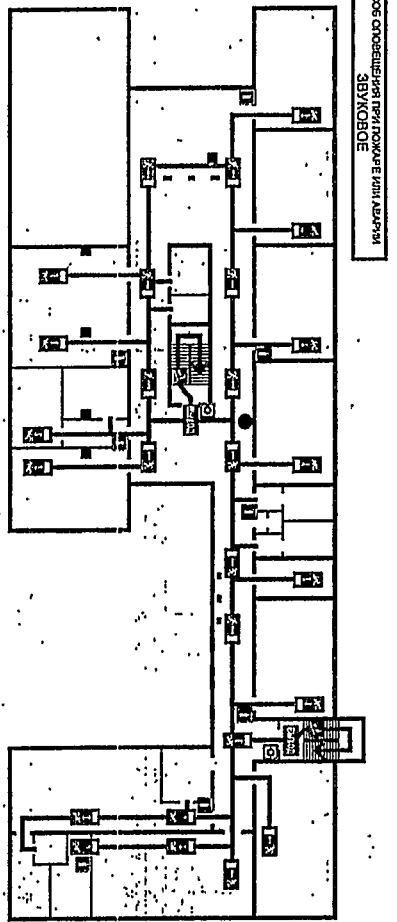2 этаж  
с. Кошаровка, ул. Советская, 10  
МКОУ "Средняя общеобразовательная школа № 4"

УТВЕРЖАЮ

2018 г.



**ВНИМАНИЕ !!!**  
Соблюдение всех инструкций по плану эвакуации  
01 сот. 101 и 112  
ЗВУКОВОЕ


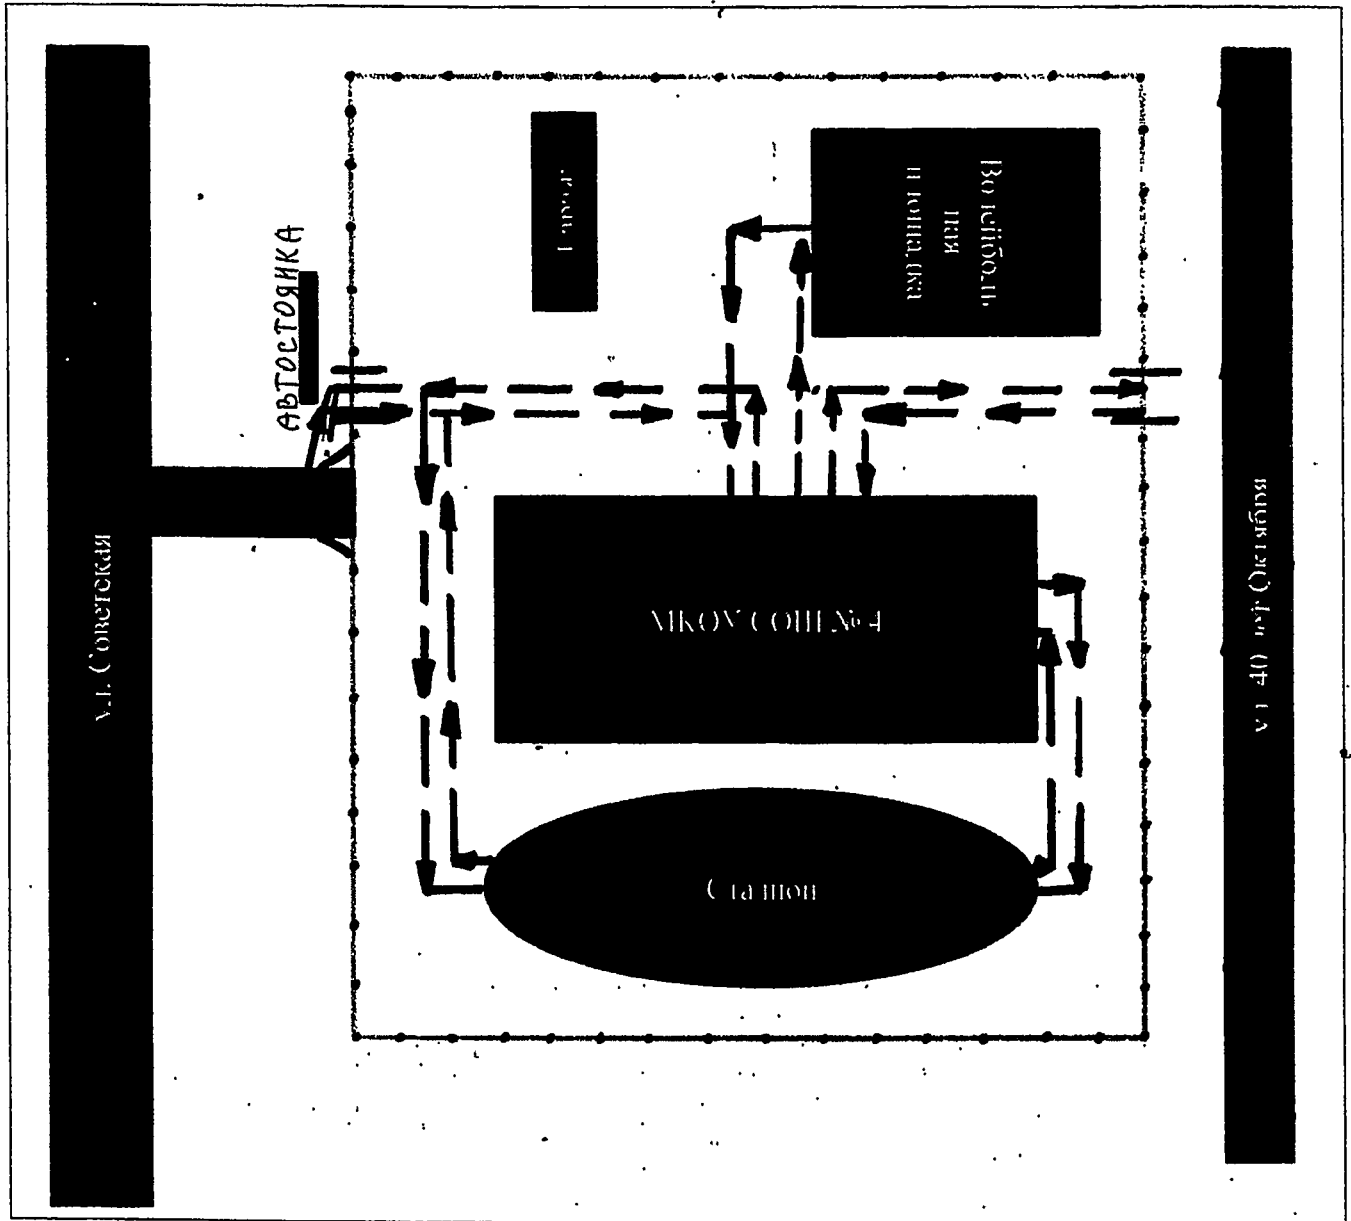







# Приложение №3

Схема организации дорожного движения в непосредственной близости от образовательного учреждения с размещением соответствующих технических средств, маршруты движения детей и расположение парковочных мест



-  - направление движения транспортного потока
-  - направление движения детей в ОУ
-  - ограждение образовательного учреждения
-  - место разгрузки/погрузки

Приложение № 4

План-схема района расположения ОУ  
пути движения транспортных средств детей (учет)


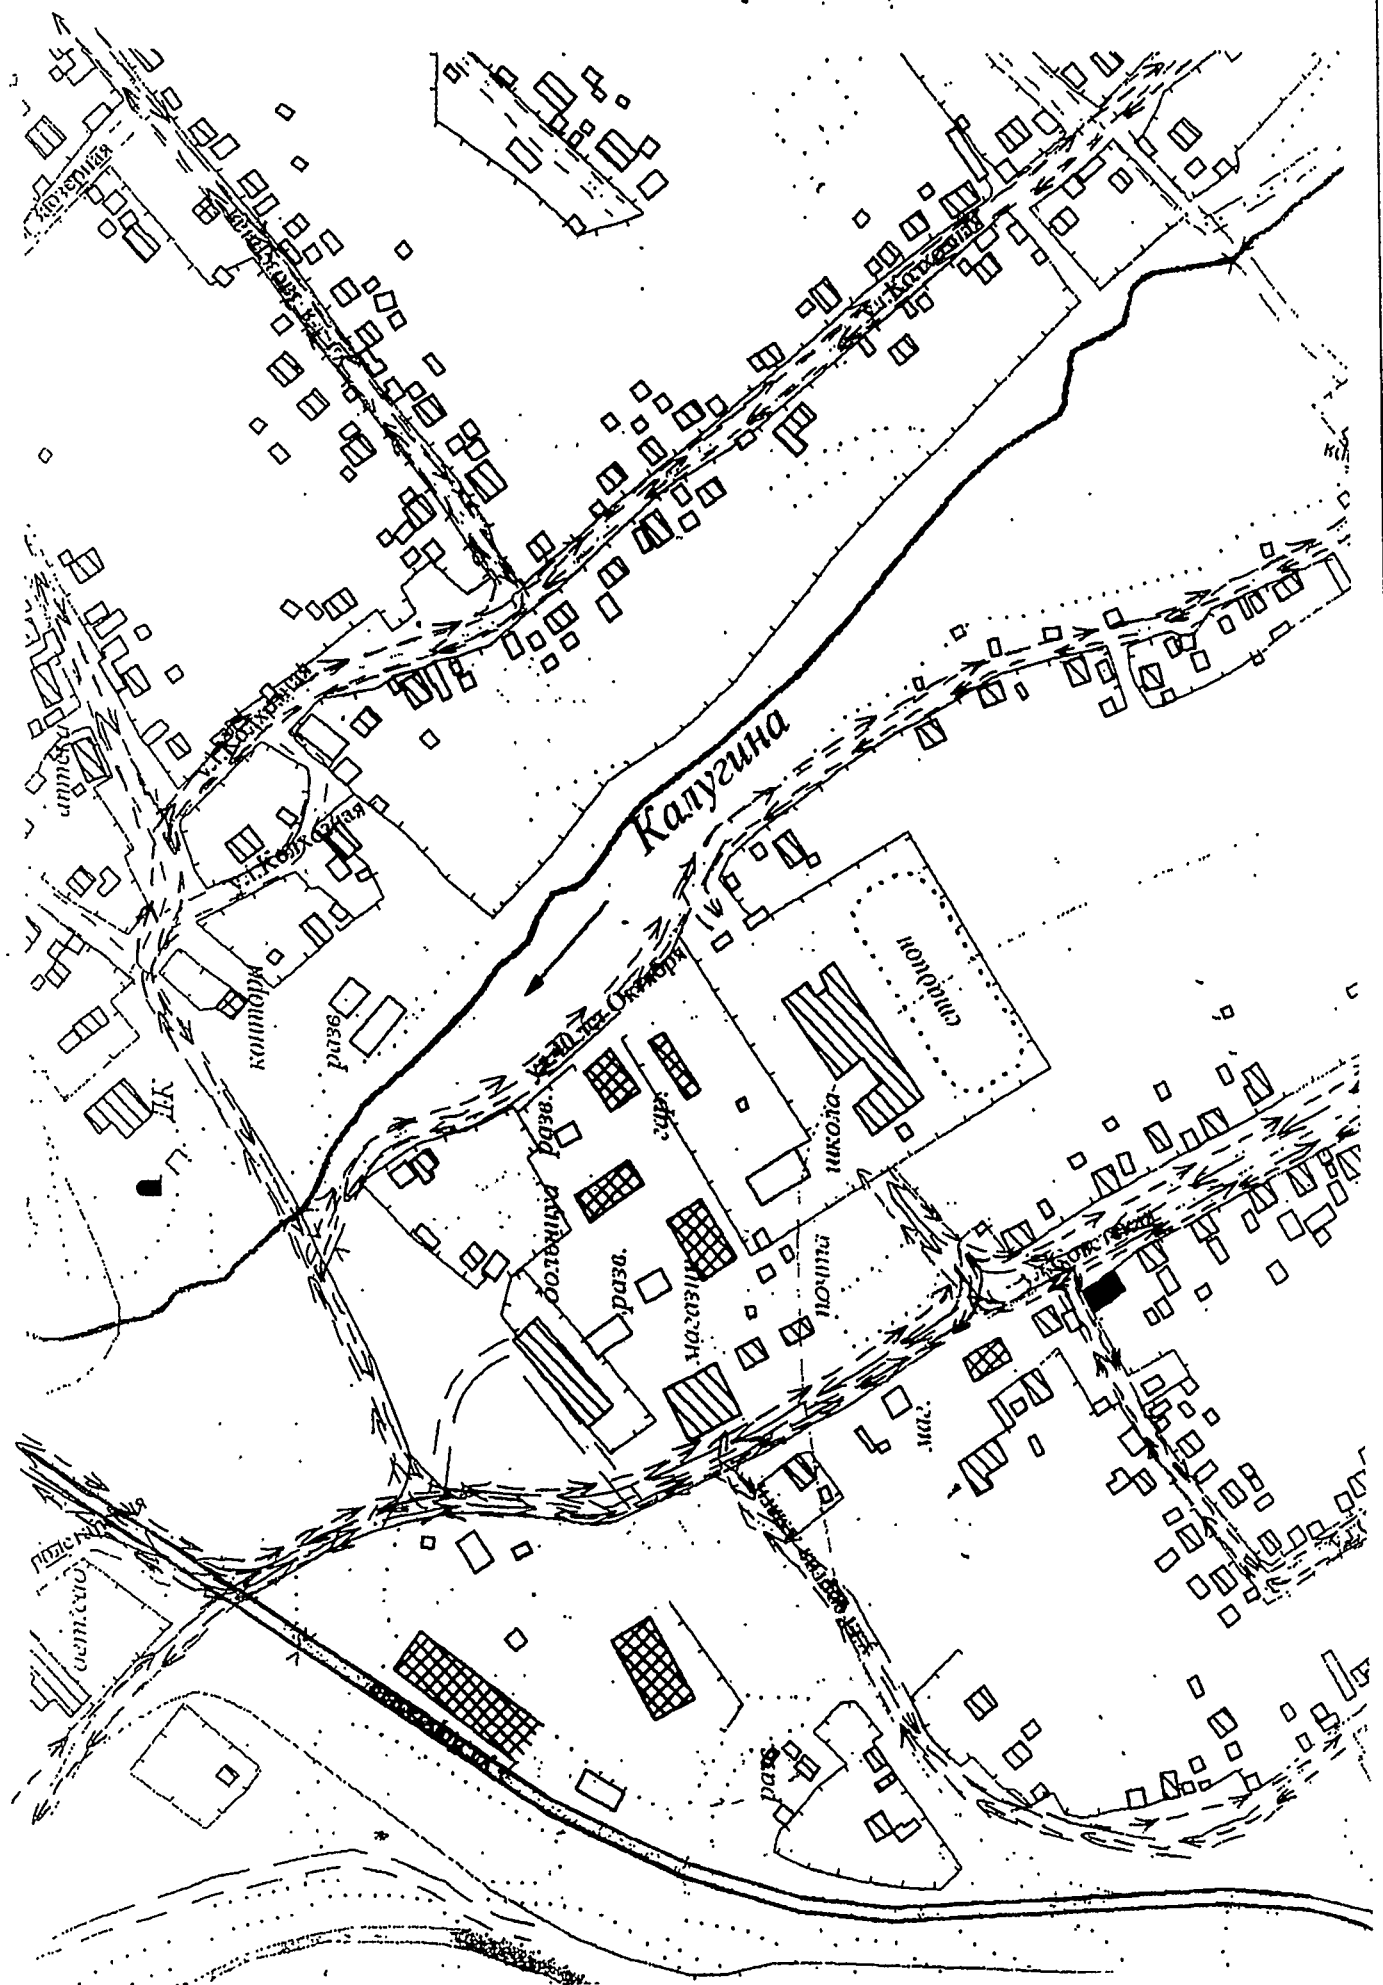




Фото 1

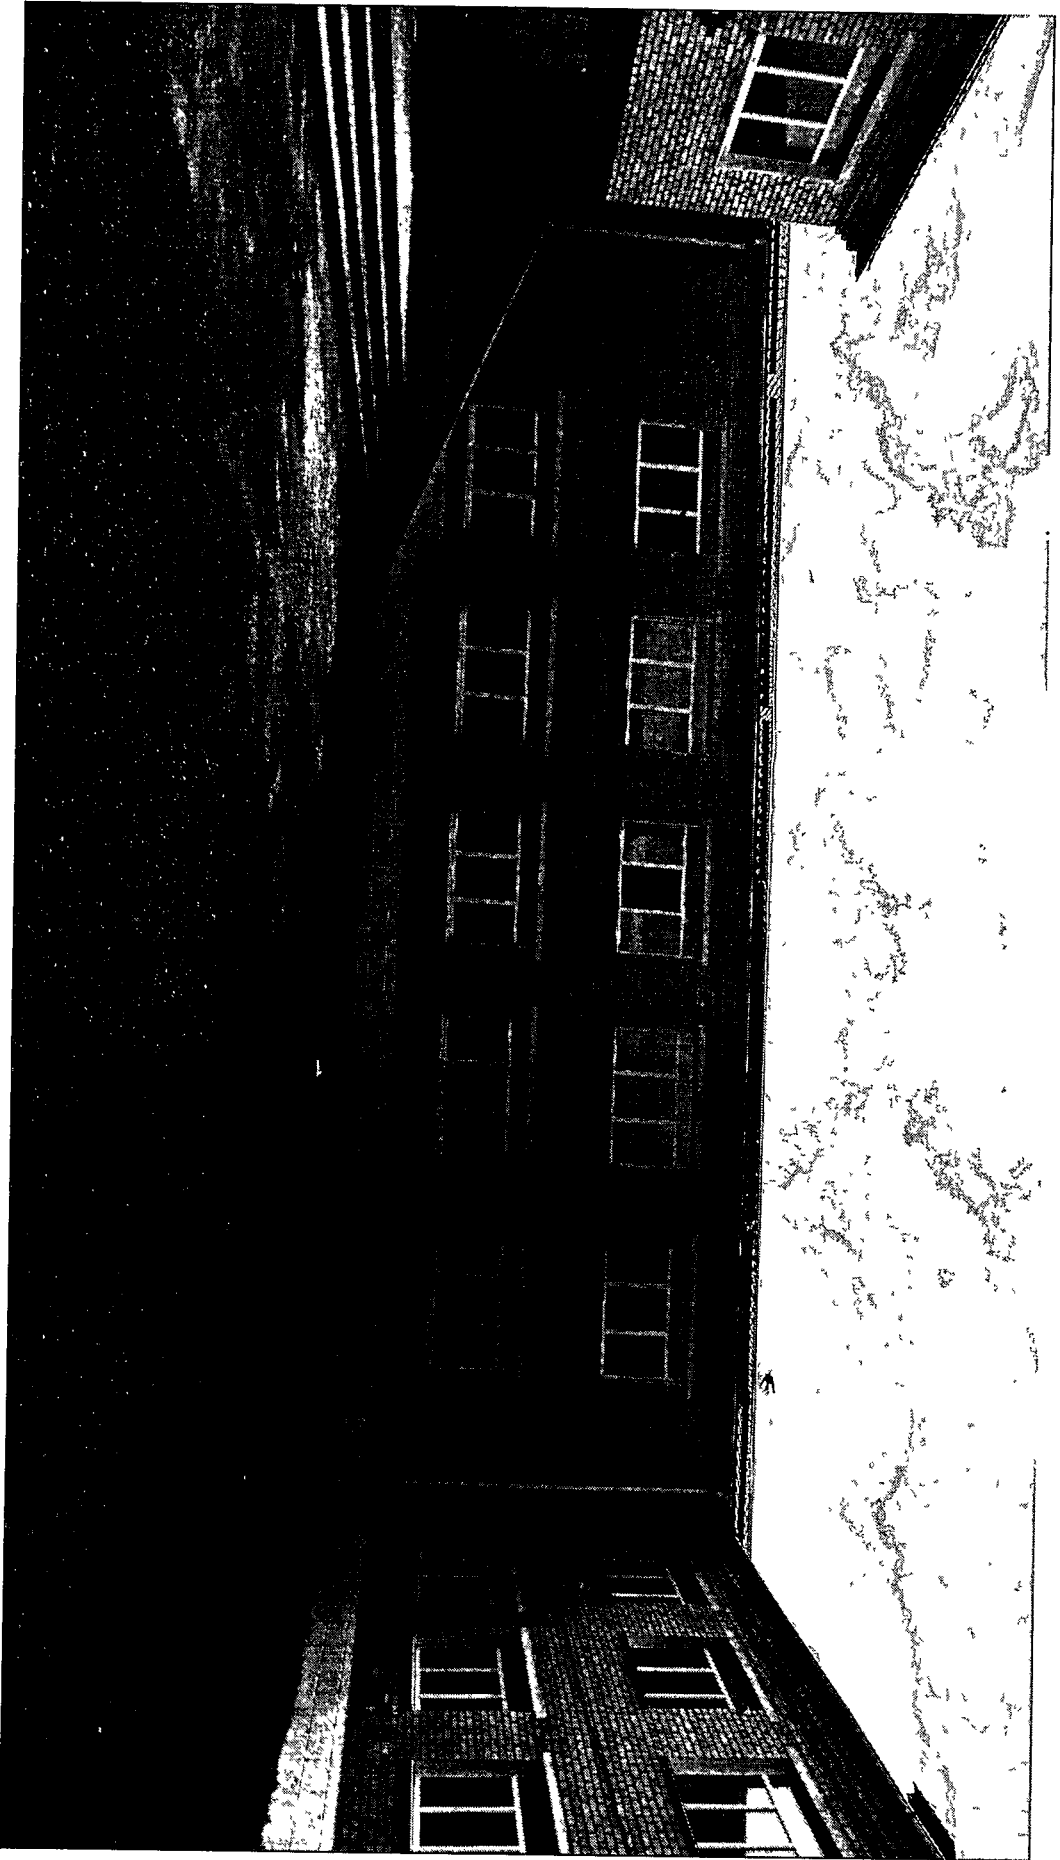

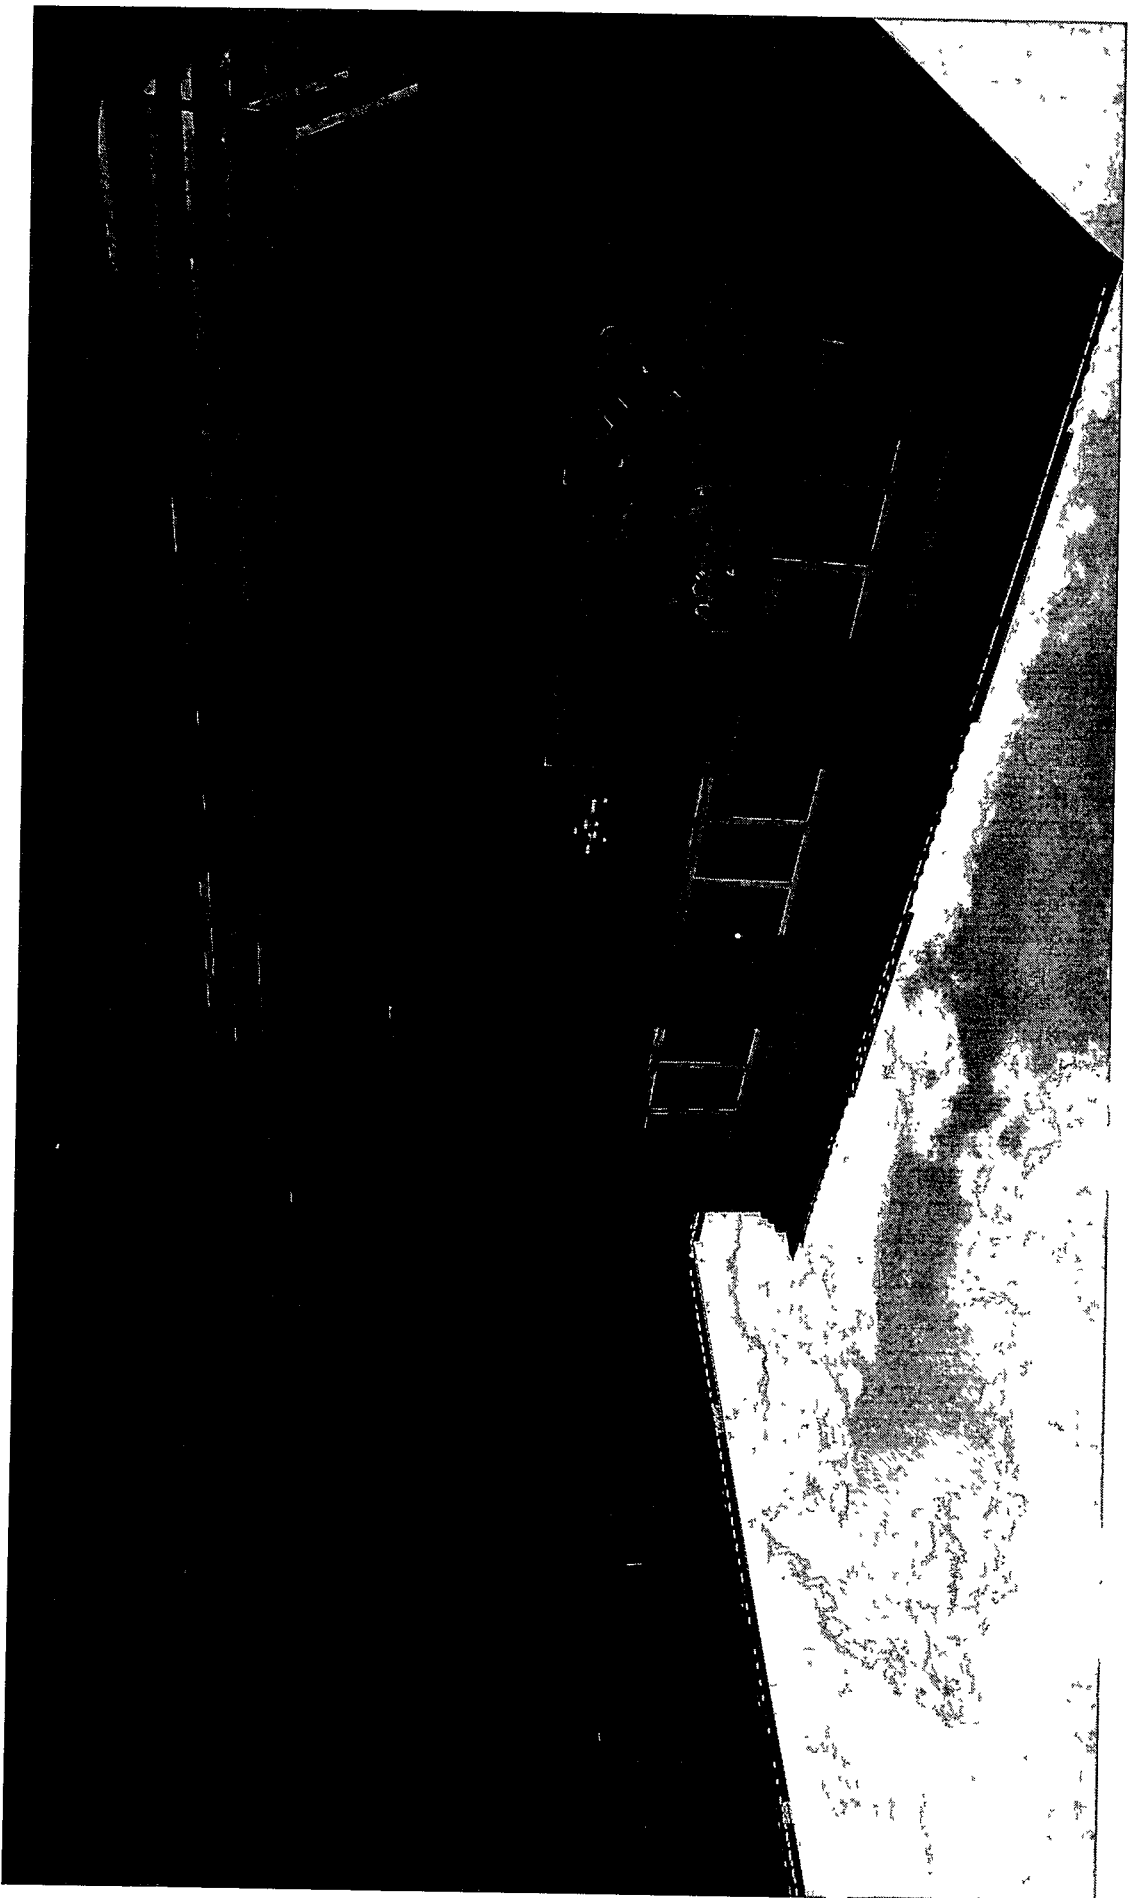


Фото 2



Фото 3

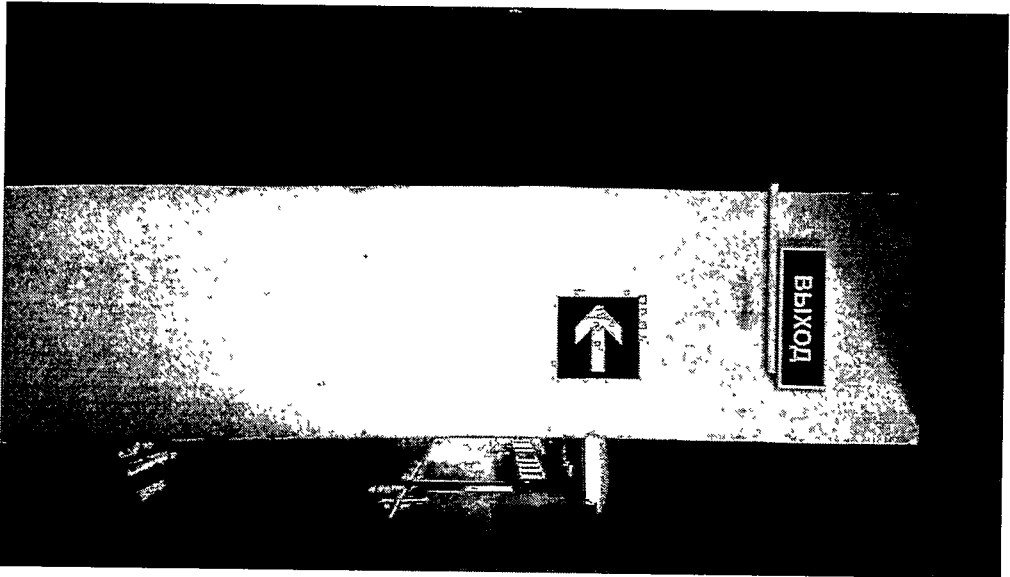


Фото 4

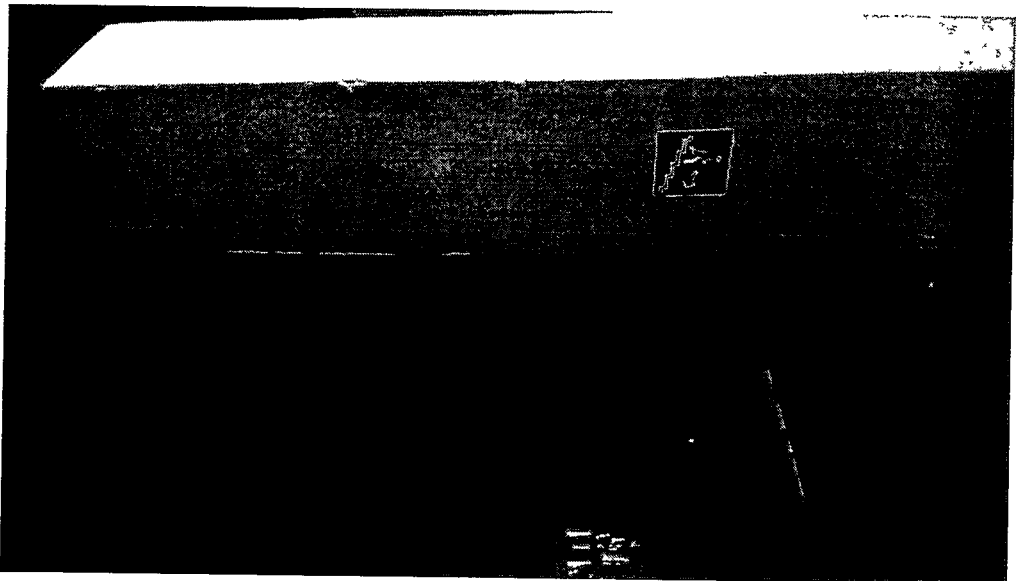


Фото 5

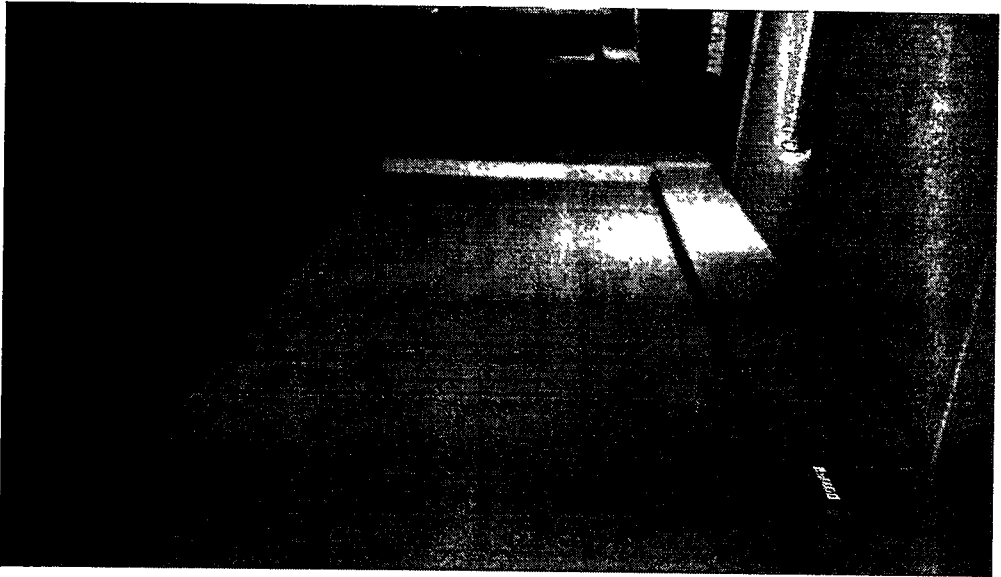


Фото 6

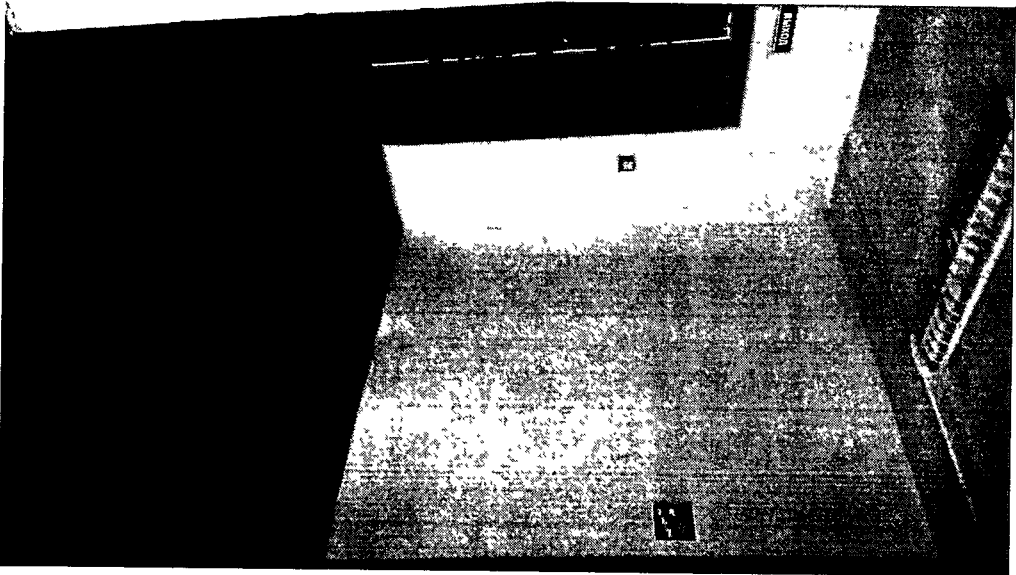


Фото 7

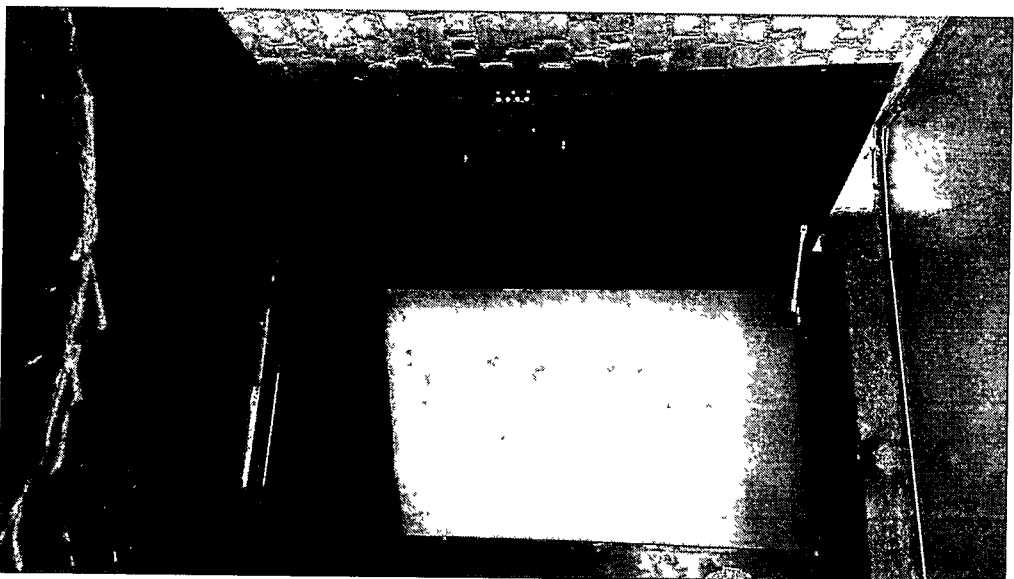


Фото 8

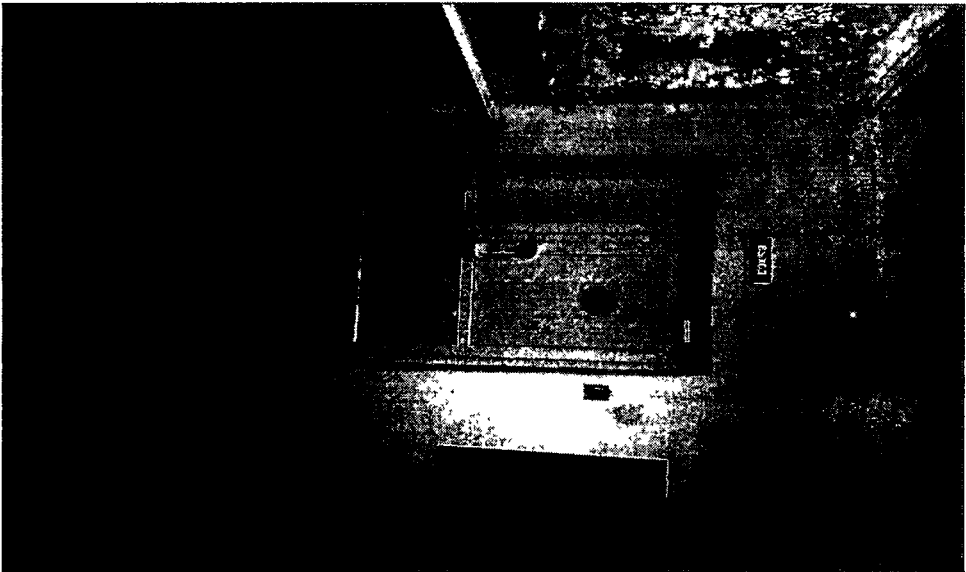


Фото 9



Фото 10



Фото 11



Фото 12

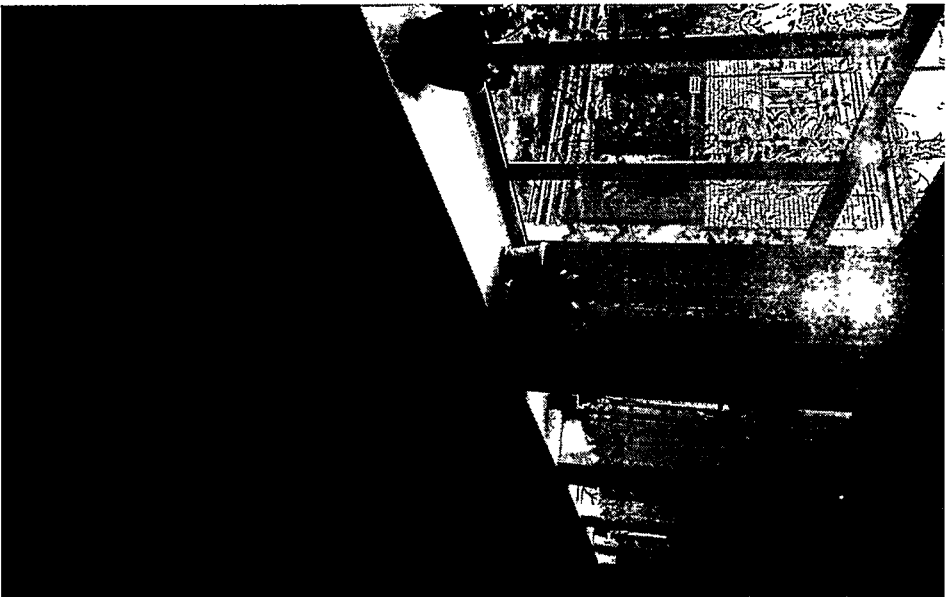


Фото 13



Фото 14

Фото 15

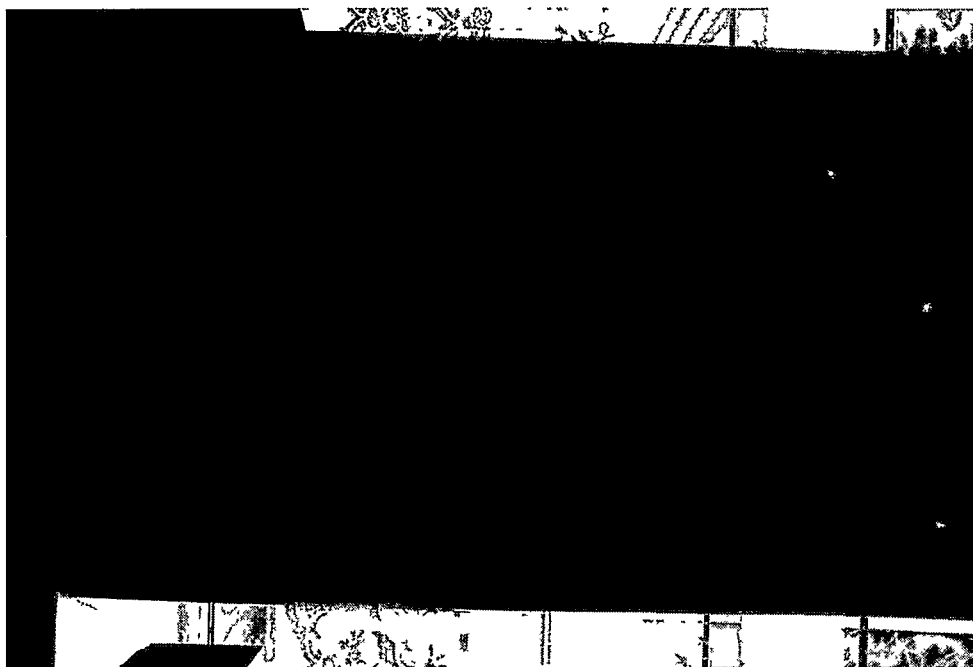


Фото 16

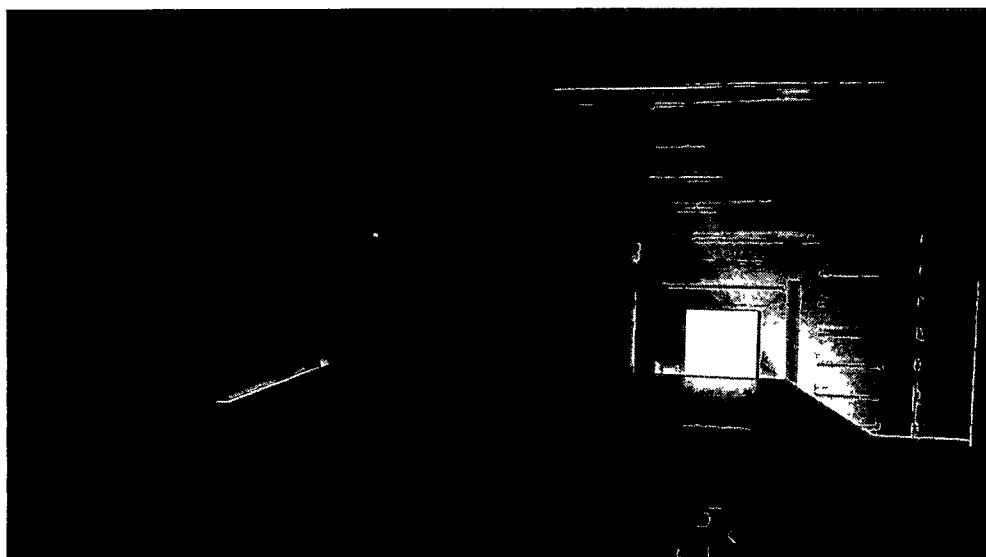


Фото 17



Фото 18



Фото 19

